

Name der Kommune (Gemeinde/Stadt)	Straubing		
Amtlicher Gemeindeschlüssel (AGS)		09263000	
Landkreis	Straubing (Stadt)		
Regierungsbezirk	Niederbayern		

Abschließende Projektbeschreibung

Name Erschließungsgebiet:

EG Straubing 2018

Ausbauender Netzbetreiber:

Telekom Deutschland GmbH

Folgende Felder sind nur bei Einteilung des Erschließungsgebiets in mehrere Lose auszufüllen:

Name Los 1:

Ausbauender Netzbetreiber 1:

Name Los 2:

Ausbauender Netzbetreiber 2:

Name Los 3:

Ausbauender Netzbetreiber 3:

Name Los 4:

Ausbauender Netzbetreiber 4:

Name Los 5:

Ausbauender Netzbetreiber 5:

Datum 15.12.2023

Abschließende Projektbeschreibung gemäß Ziffer 9 der Richtlinie zur Förderung des Aufbaus von Hochgeschwindigkeitsnetzen im Freistaat Bayern (BbR)

Kumulierte Informationen zu dem oben genannten Erschließungsgebiet / zu den oben genannten Lose

1. Informationen zum Projekt gem. Ziffer 9 BbR


Art des Ausbaus	FTTB-H	
Vorleistungsprodukte nach Ziffer 9 BbR i.V.m. 5.2 BbR nach ABI C 2013 25/1 (bitte bestätigen Sie nur Zugangsvarianten zu Vorleistungsprodukten passend zur Art des von Ihnen gewählten Ausbaus)	FTTC	Bestätigung
	Zugang zu Leerrohren	
	entbündelter Zugang zum KVz	
	Bitstromzugang	
	FTTB/FTTH	
	Zugang zu Leerrohren	ja
	Zugang zu unbeschalteten Glasfaserleitung	ja
	entbündelter Zugang zum Teilnehmeranschluss	ja
	Bitstromzugang	ja
	Kabelnetz	
	Zugang zu Leerrohren	
	Bitstromzugang	
	Passive Netzinfrastruktur (nur bei FTTX/Kabel -Ausbau)	
	Zugang zu Leerrohren	ja
	Zugang zu unbeschalteten Glasfaserleitung	ja
	entbündelter Zugang zum Teilnehmeranschluss	ja
	Mobile/Drahtlose Netze	
	Bitstromzugang	
	gemeinsame Nutzung der physischen Masten	
	Zugang zu Backhaulnetzen	
Satellitenplattform		
Bitstromzugang		
Falls im Falle nicht regulierter Anbieter Preise zu Vorleistungsprodukten bekannt sind, geben Sie diese bitte hier ein:	Name des Produkts	Preis in €
Höhe der (kumulierten) Wirtschaftlichkeitslücke(n)		1.269.399,00 €
Förderbetrag (gem. Zuwendungsbescheid)		860.519,00 €
Beihilfeintensität (staatliche und kommunale Mittel)		100%

2. Grafische Darstellung des Erschließungsgebiets / der Lose inkl. geförderter Infrastruktur


Eine Darstellung des Erschließungsgebiets / der Lose <u>inkl. der geförderten Infrastruktur</u> wurde, entsprechend den Anforderungen des Hinweisdokuments (Punkt 5 der Hinweise zu einzelnen Positionen des Datenblattes), zusammen mit dieser abschließenden Projektbeschreibung an das Bayerische Breitbandzentrum als PDF <u>und</u> in einem GIS-fähigen Format (.shp, .kml/kmz, .dxf) übersandt und befindet sich im Anhang.	ja
--	----

3. Abschließender Hinweis


Alle Inhalte wurden mit größtmöglicher Sorgfalt und nach bestem Wissen und Gewissen erstellt. Die Informationen basieren auf den im Rahmen des Bayerischen Breitbandförderprogramms erstellten Planungsunterlagen zum Breitbandausbau in der o.g. Kommune/Stadt. Das Bayerische Breitbandzentrum übernimmt daher keinerlei Haftung für eventuelle Schäden oder Konsequenzen, die durch die direkte oder indirekte Nutzung der in diesem Dokument enthaltenen Informationen entstehen. Haftungsansprüche gegen das Breitbandzentrum, die durch die Nutzung der Inhalte bzw. durch die Nutzung fehlerhafter und unvollständiger Informationen verursacht wurden, sind grundsätzlich ausgeschlossen, sofern seitens des Breitbandzentrums kein nachweislich vorsätzliches oder grob fahrlässiges Verschulden vorliegt.

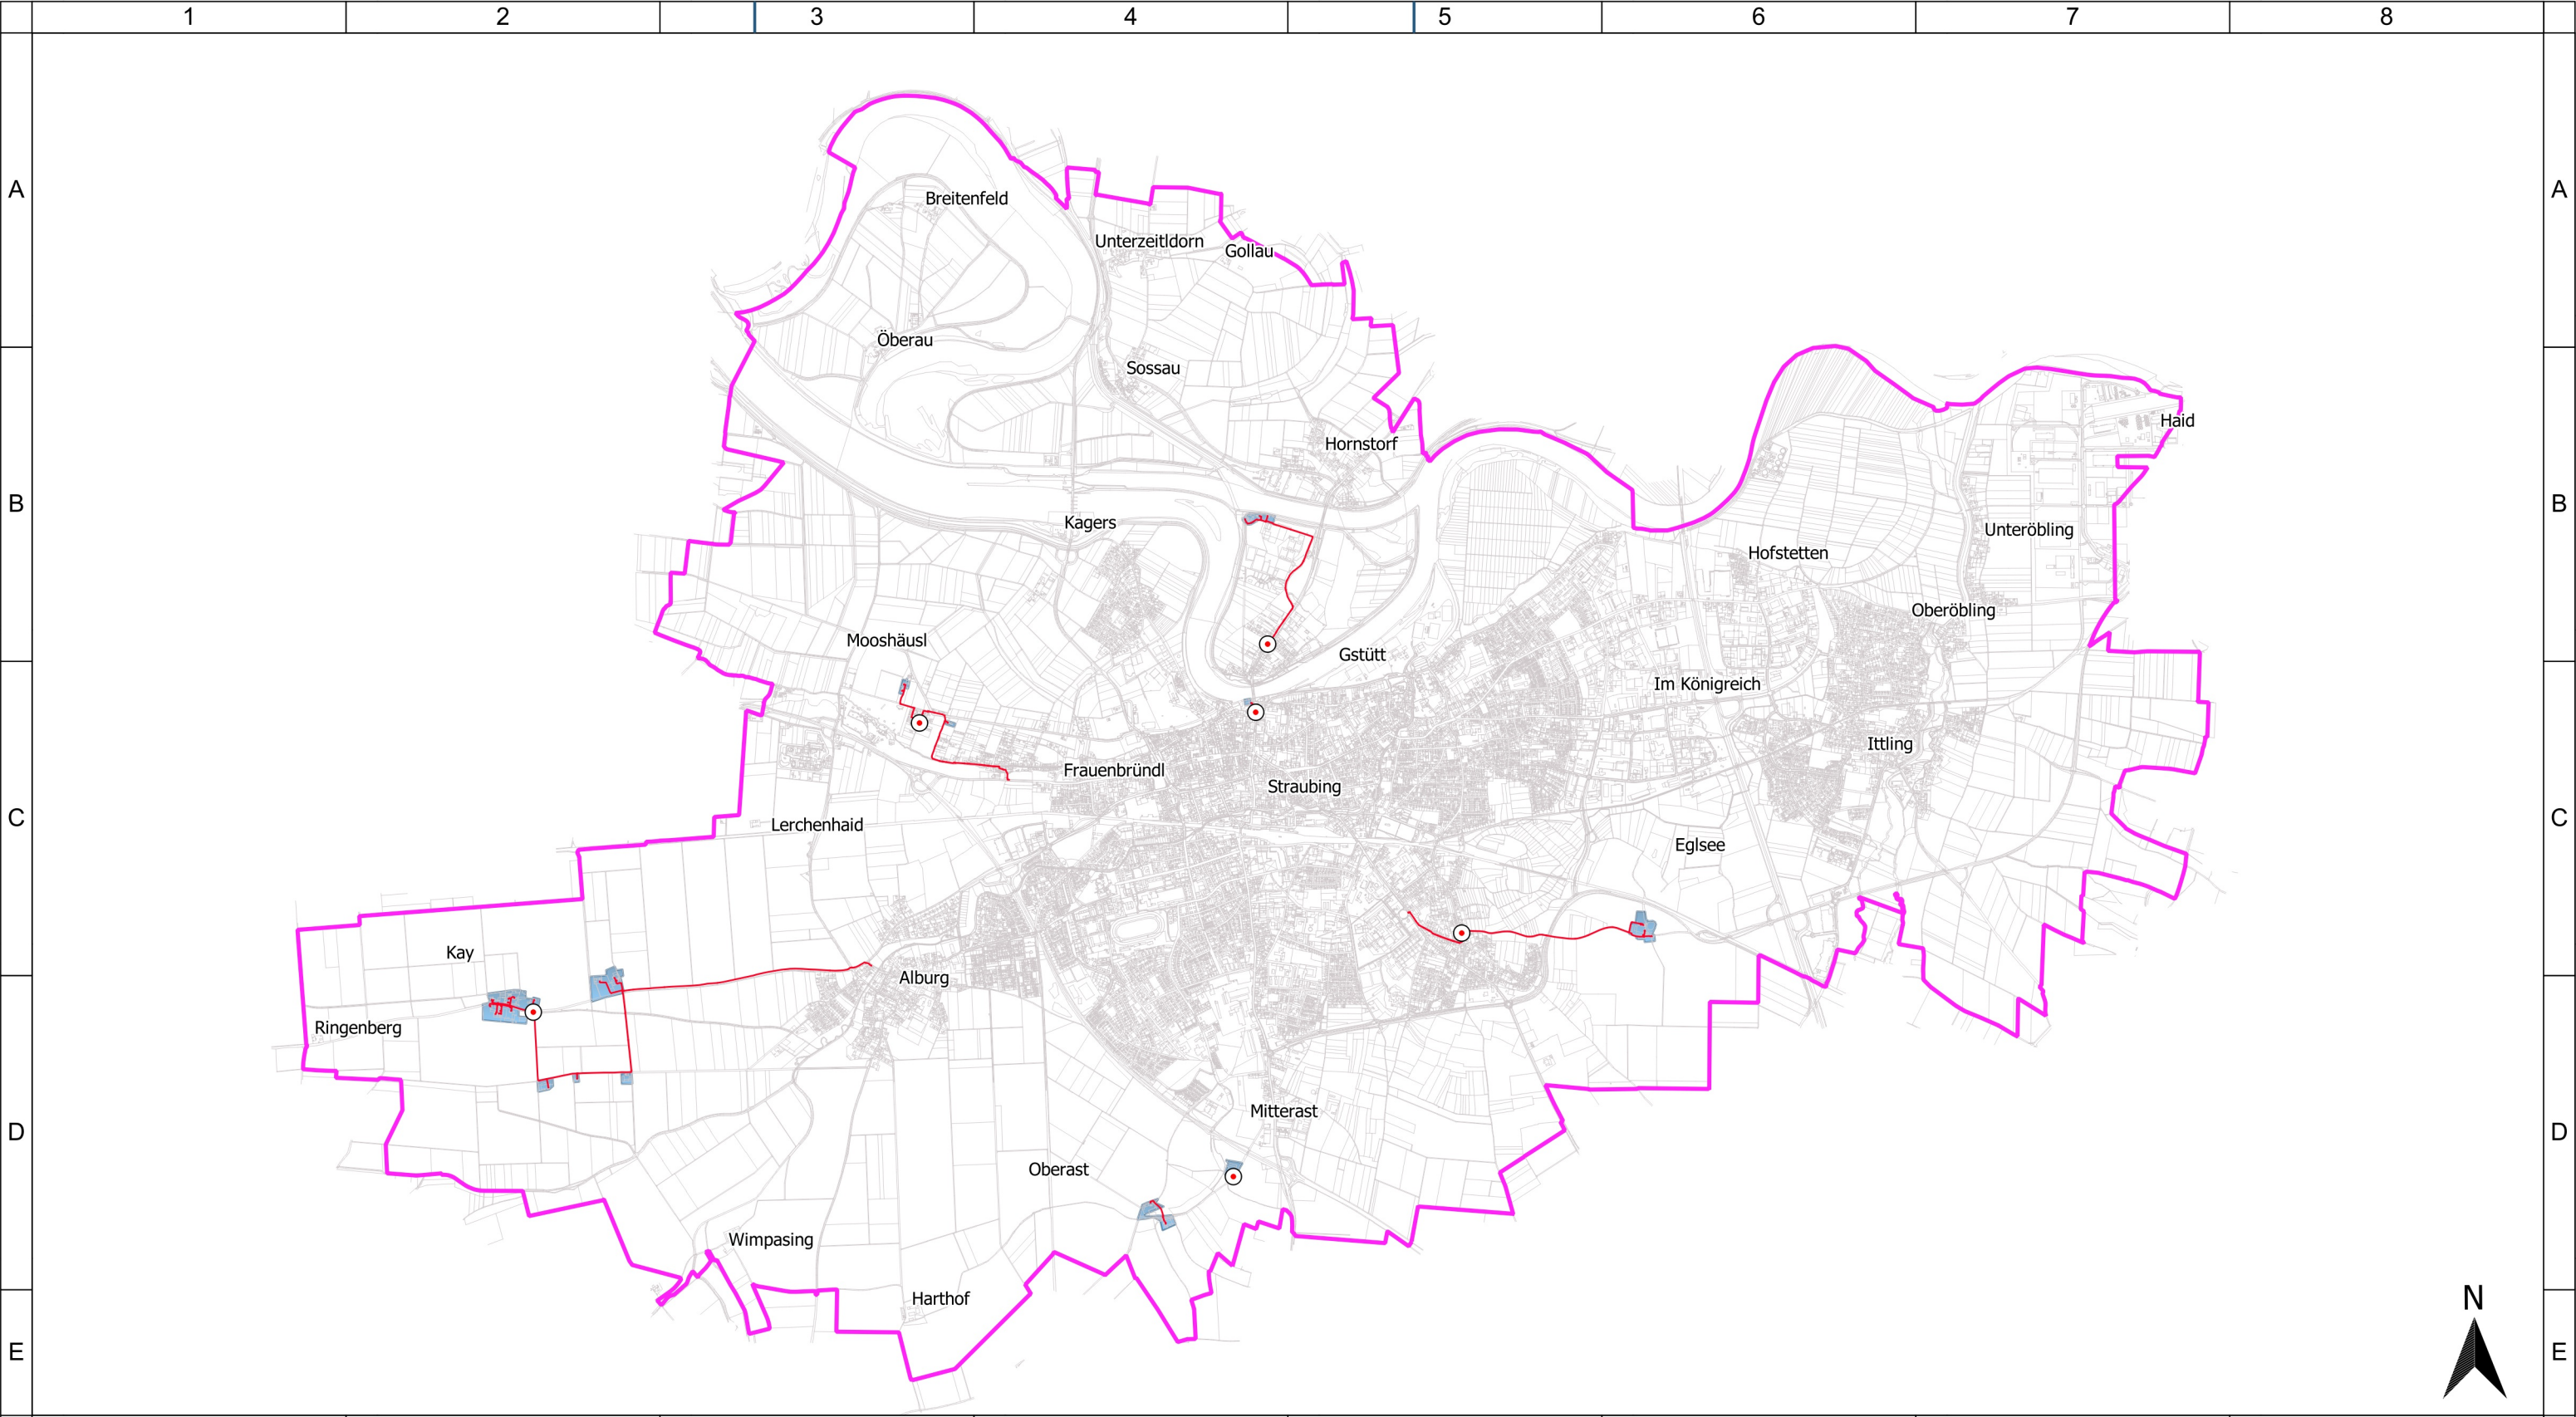


2023				Legende				Bearbeitet von: Maßstab: 45000 Blatt: 1	
Geobasisdaten: © Bayerische Vermessungsverwaltung 2018				Ausbaubereiche und Technologien				Leonhard 15.12.2023 Hecht	
				endg. FTTB-EG				0 600 1.200 1.800 2.400 m	
				geförderte Infrastruktur					
				gefoe. Verteiler				Stadt Straubing	
				gefoe. Trassen				Endgültiges Erschließungsgebiet inklusive Darstellung der geförderten Infrastruktur	
								Projekt: STRAUB03 Typ: BbR Bayern	
								 Innovative Kommunikations-Technologien IK-T GmbH Margaretenstraße 15 93047 Regensburg	

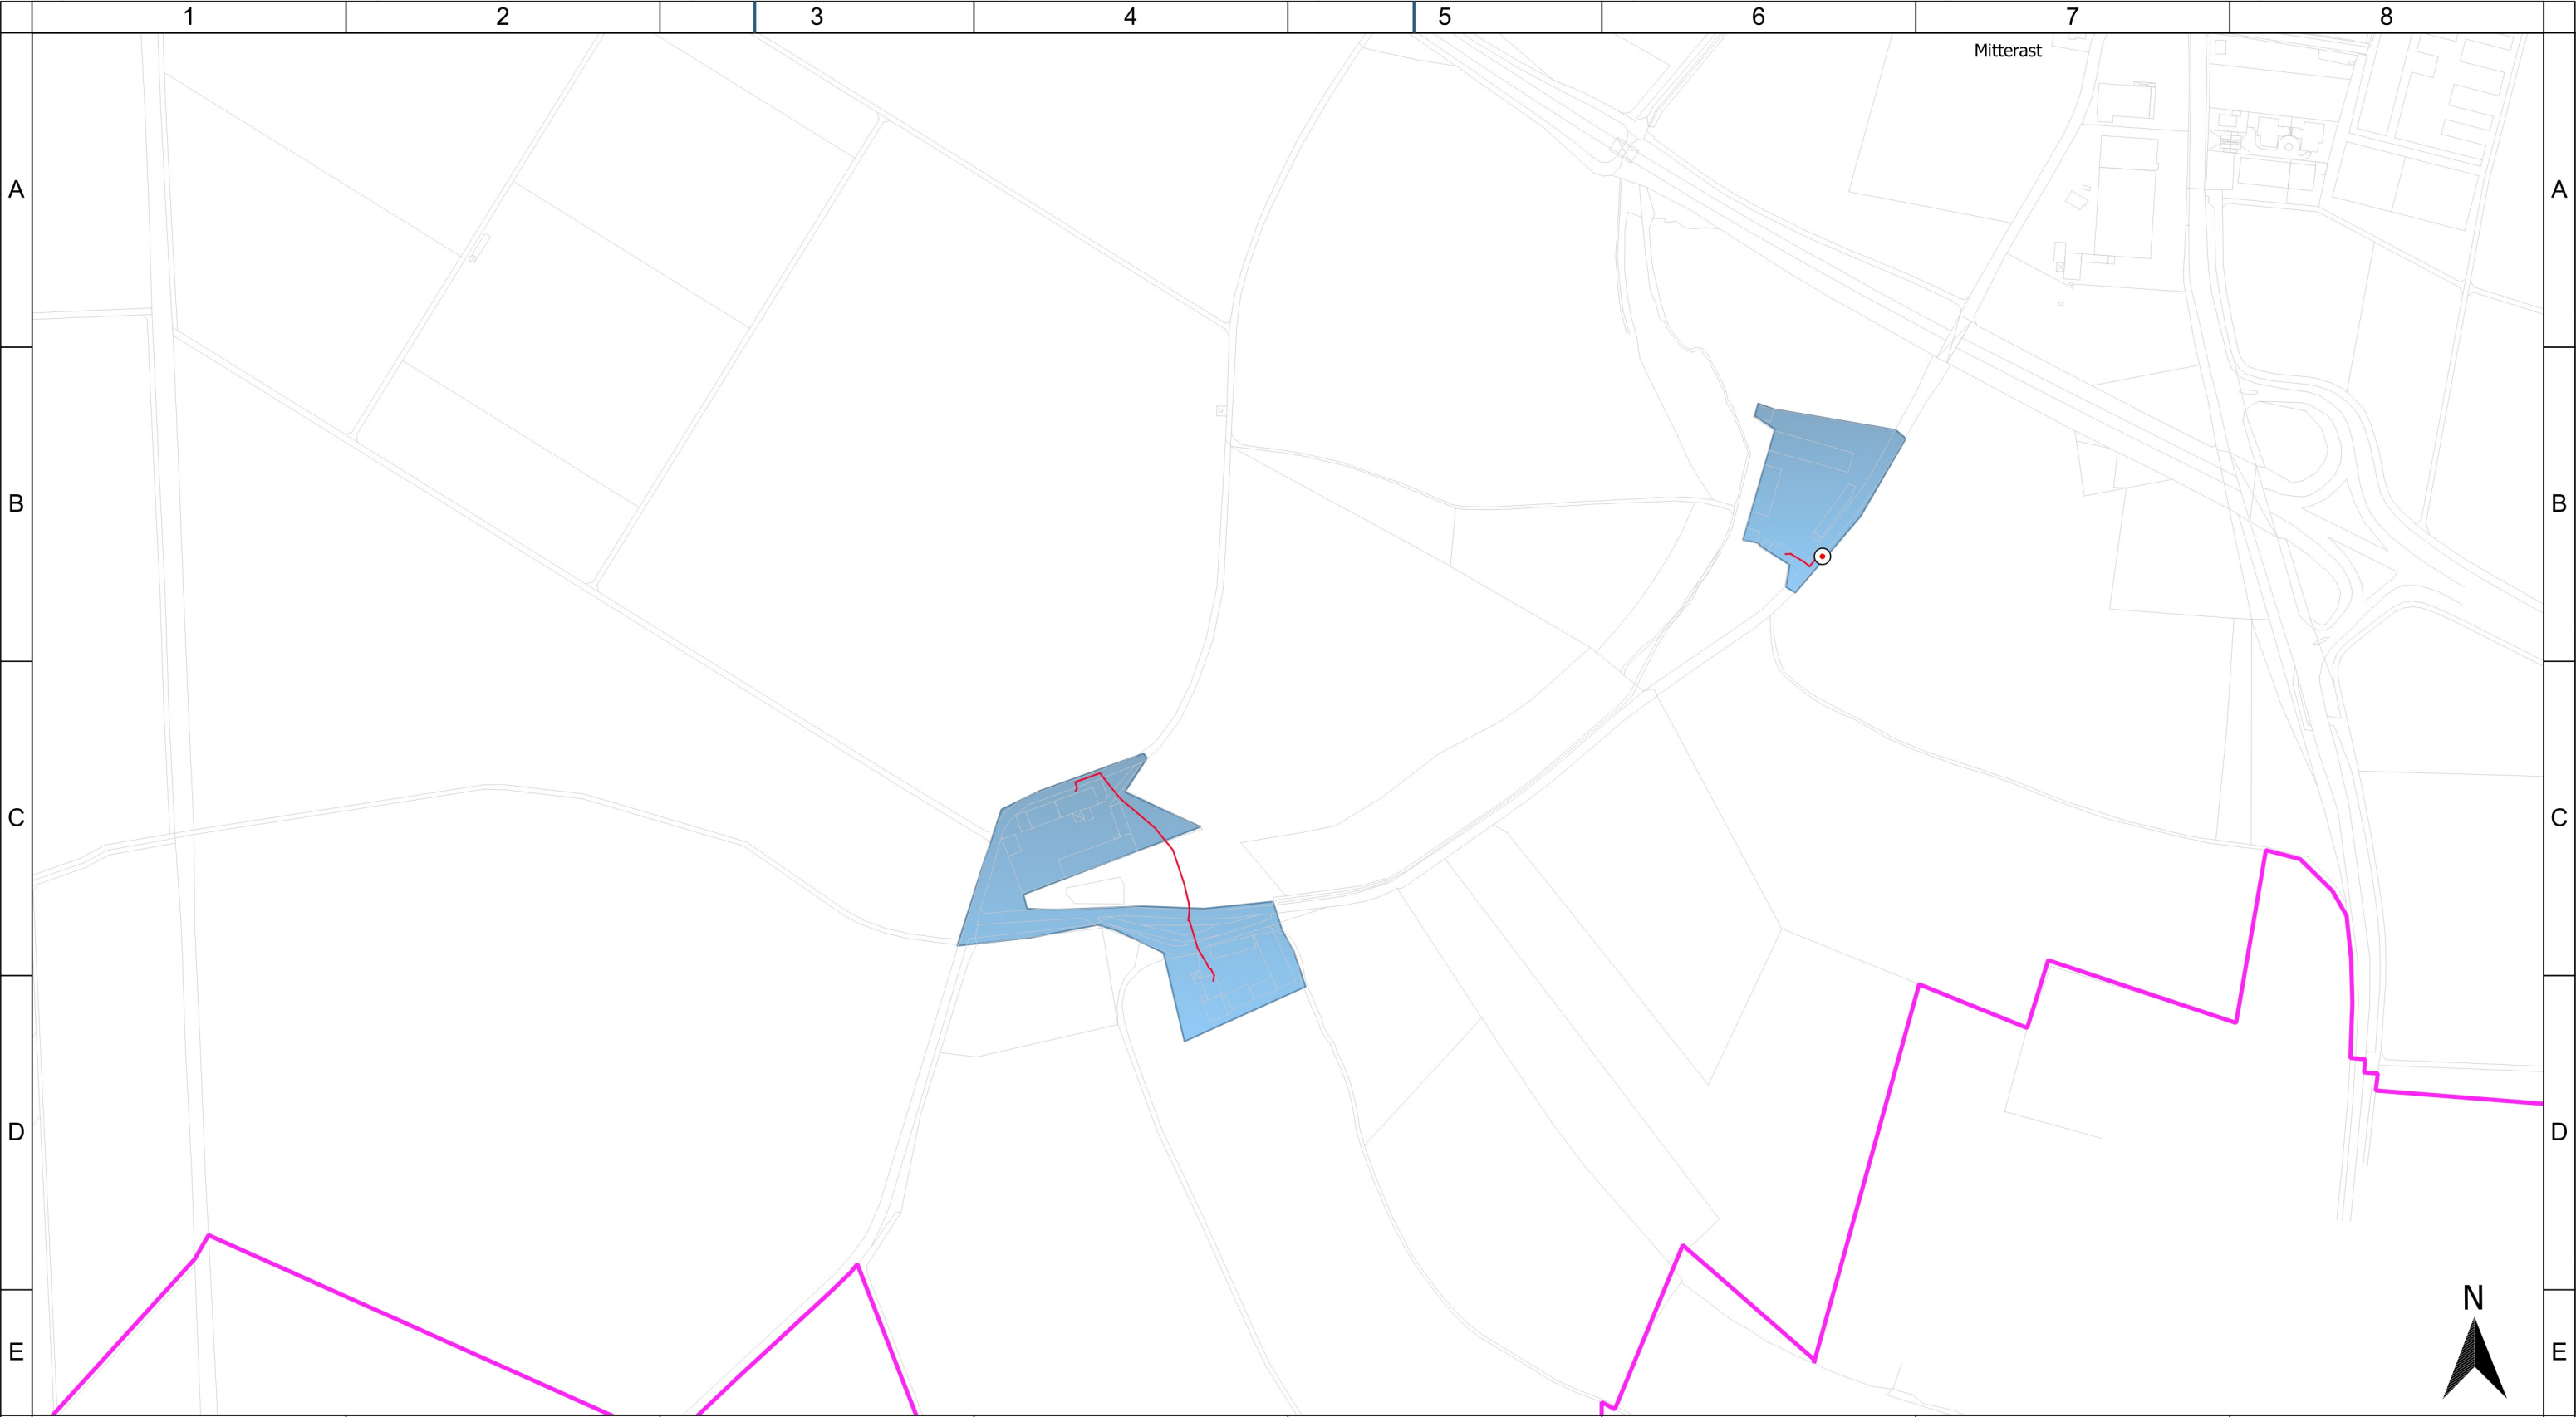

2023 Geobasisdaten: © Bayerische Vermessungsverwaltung 2018				Legende Ausbaubereiche und Technologien endg. FTTB-EG geförderter Infrastruktur gefoe. Verteiler gefoe. Trassen		Bearbeitet Leonhard 15.12.2023	von: Hecht	Maßstab: 5000 0 60 120 180 240 m	Blatt: 1
								Stadt Straubing Endgültiges Erschließungsgebiet inklusive Darstellung der geförderten Infrastruktur	
				Projekt: STRAUB03 Typ: BbR Bayern		 Innovative Kommunikations- Technologien		IK-T GmbH Margaretenstraße 15 93047 Regensburg	

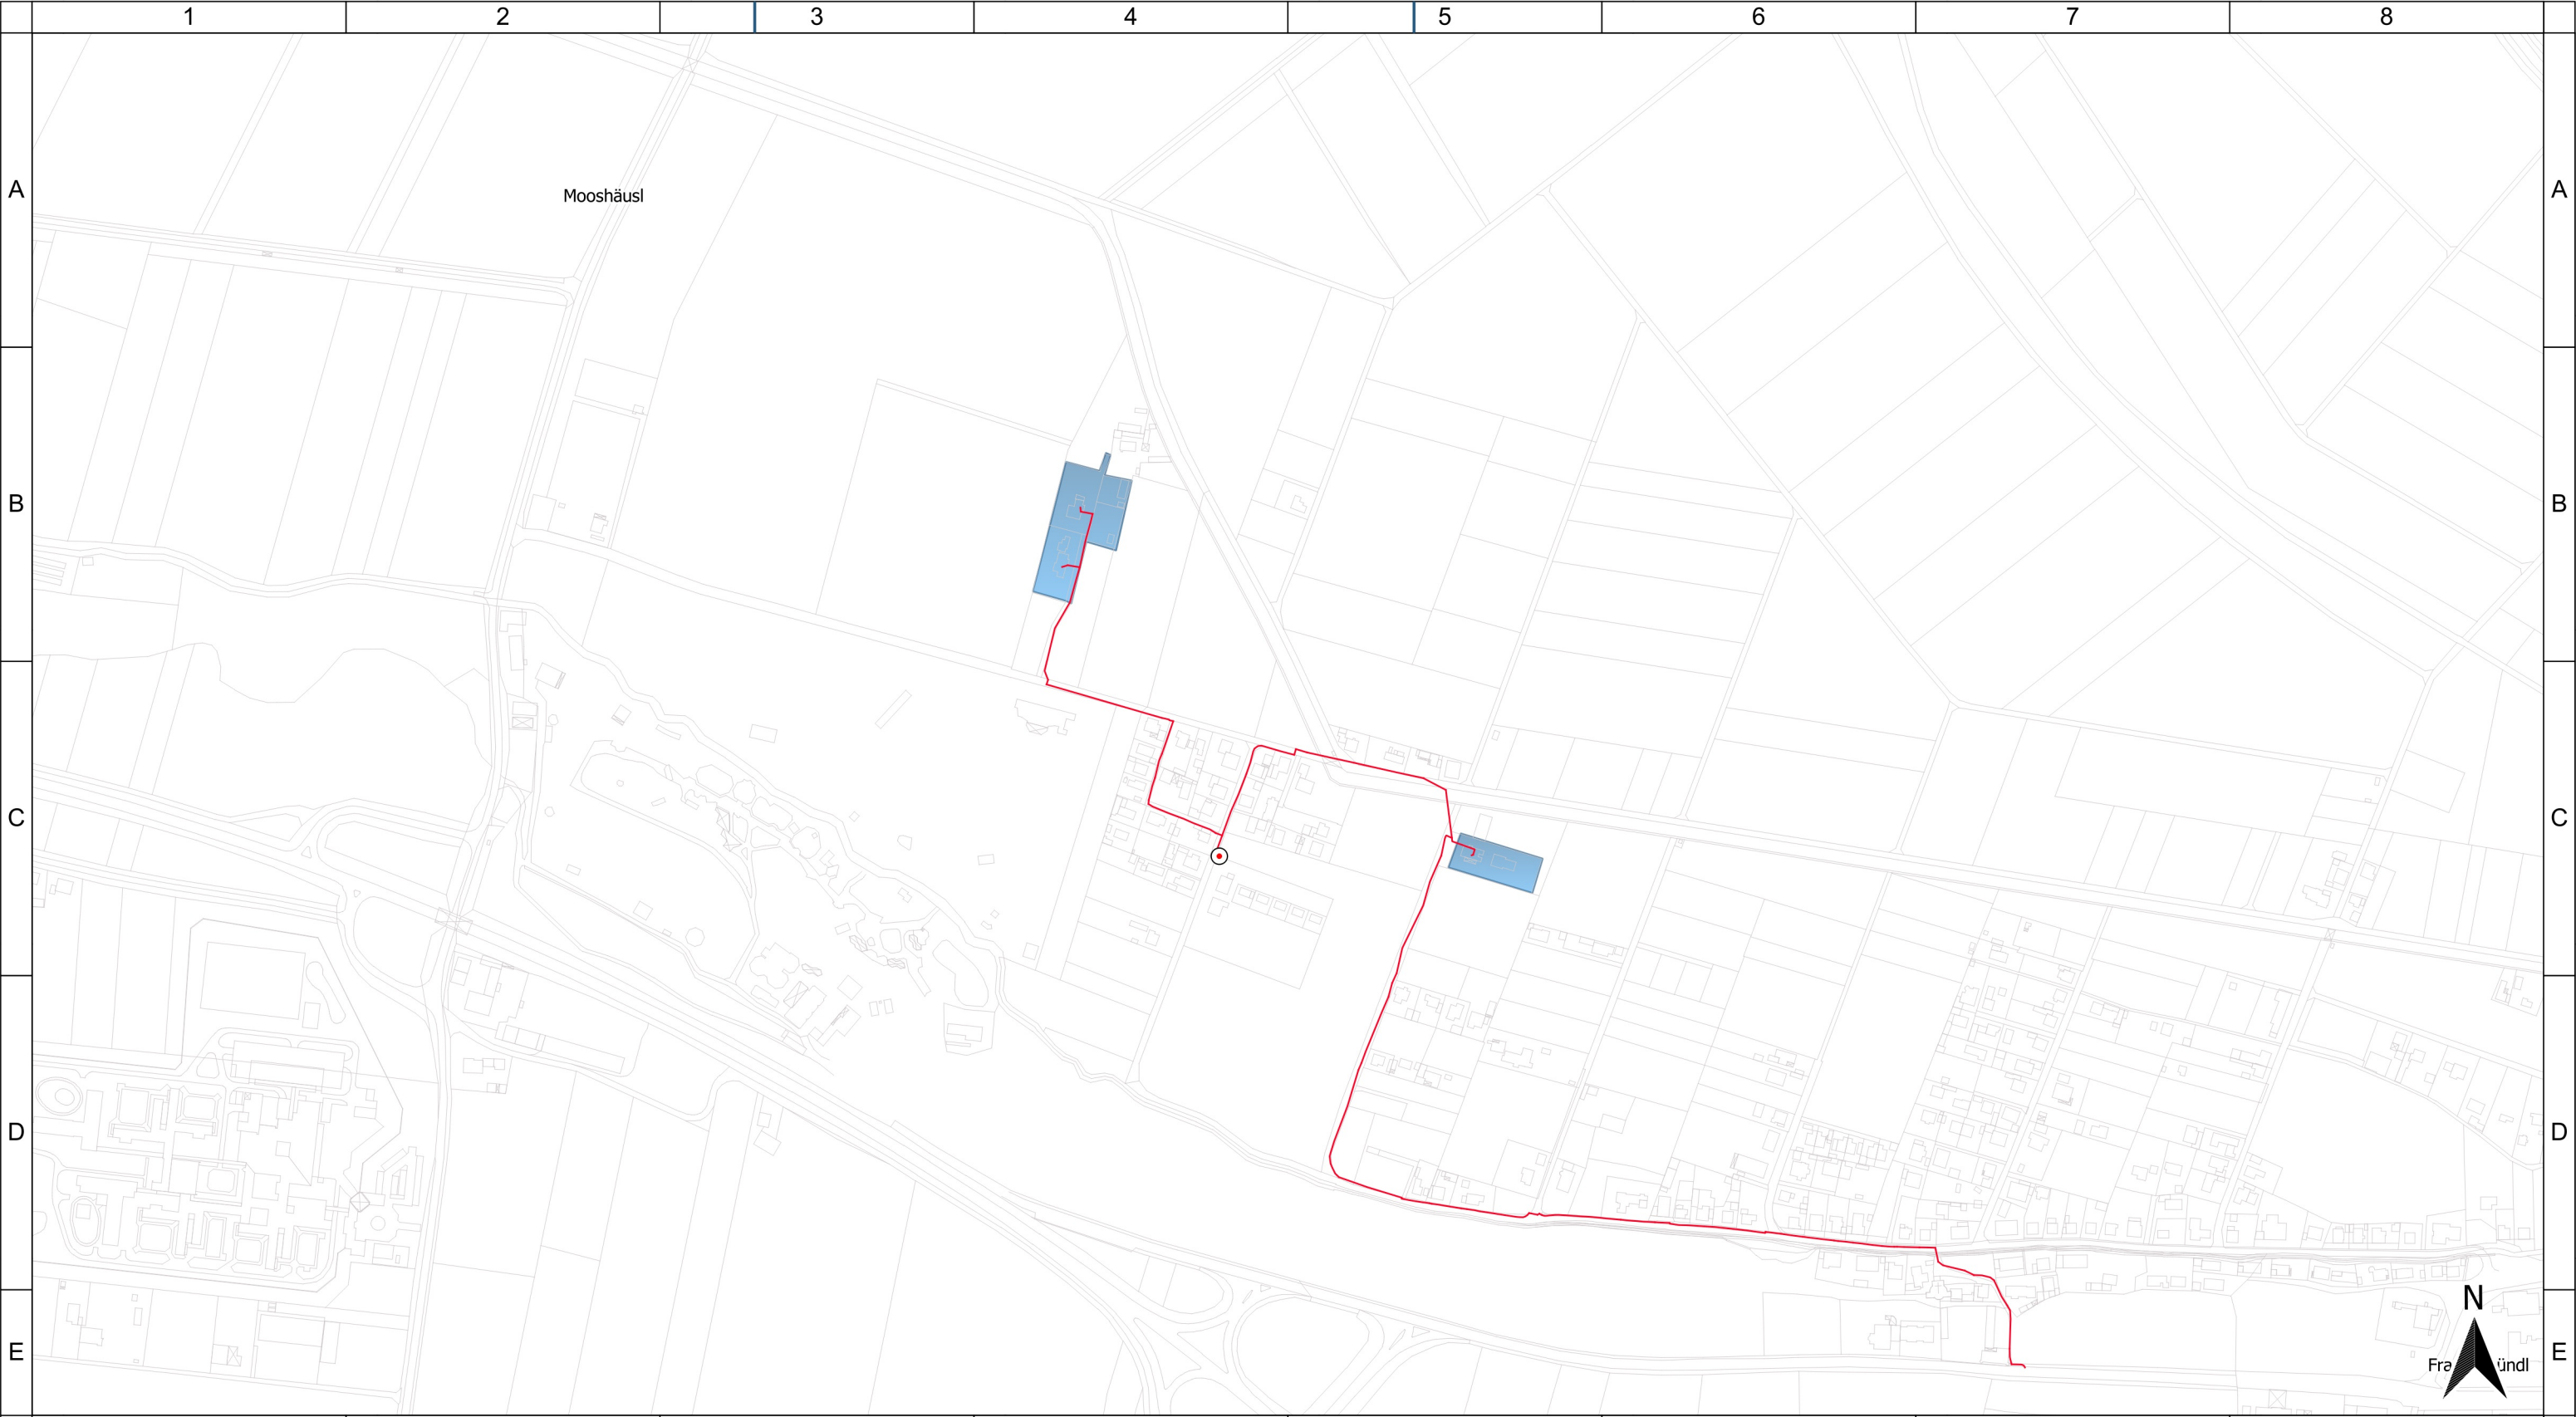

1		2		3		4		5		6		7		8	
2023						Legende Ausbaubereiche und Technologien endg. FTTB-EG geförderte Infrastruktur gefoe. Verteiler gefoe. Trassen		Bearbeitet von: Leonhard Hecht		Maßstab: 5000		Blatt: 1			
Geobasisdaten: © Bayerische Vermessungsverwaltung 2018								15.12.2023		060120180240 m					
										Stadt Straubing		Endgültiges Erschließungsgebiet inklusive Darstellung der geförderten Infrastruktur			
								Projekt: STRAUB03 Typ: BbR Bayern		Innovative Kommunikations-Technologien		IK-T GmbH Margaretenstraße 15 93047 Regensburg			

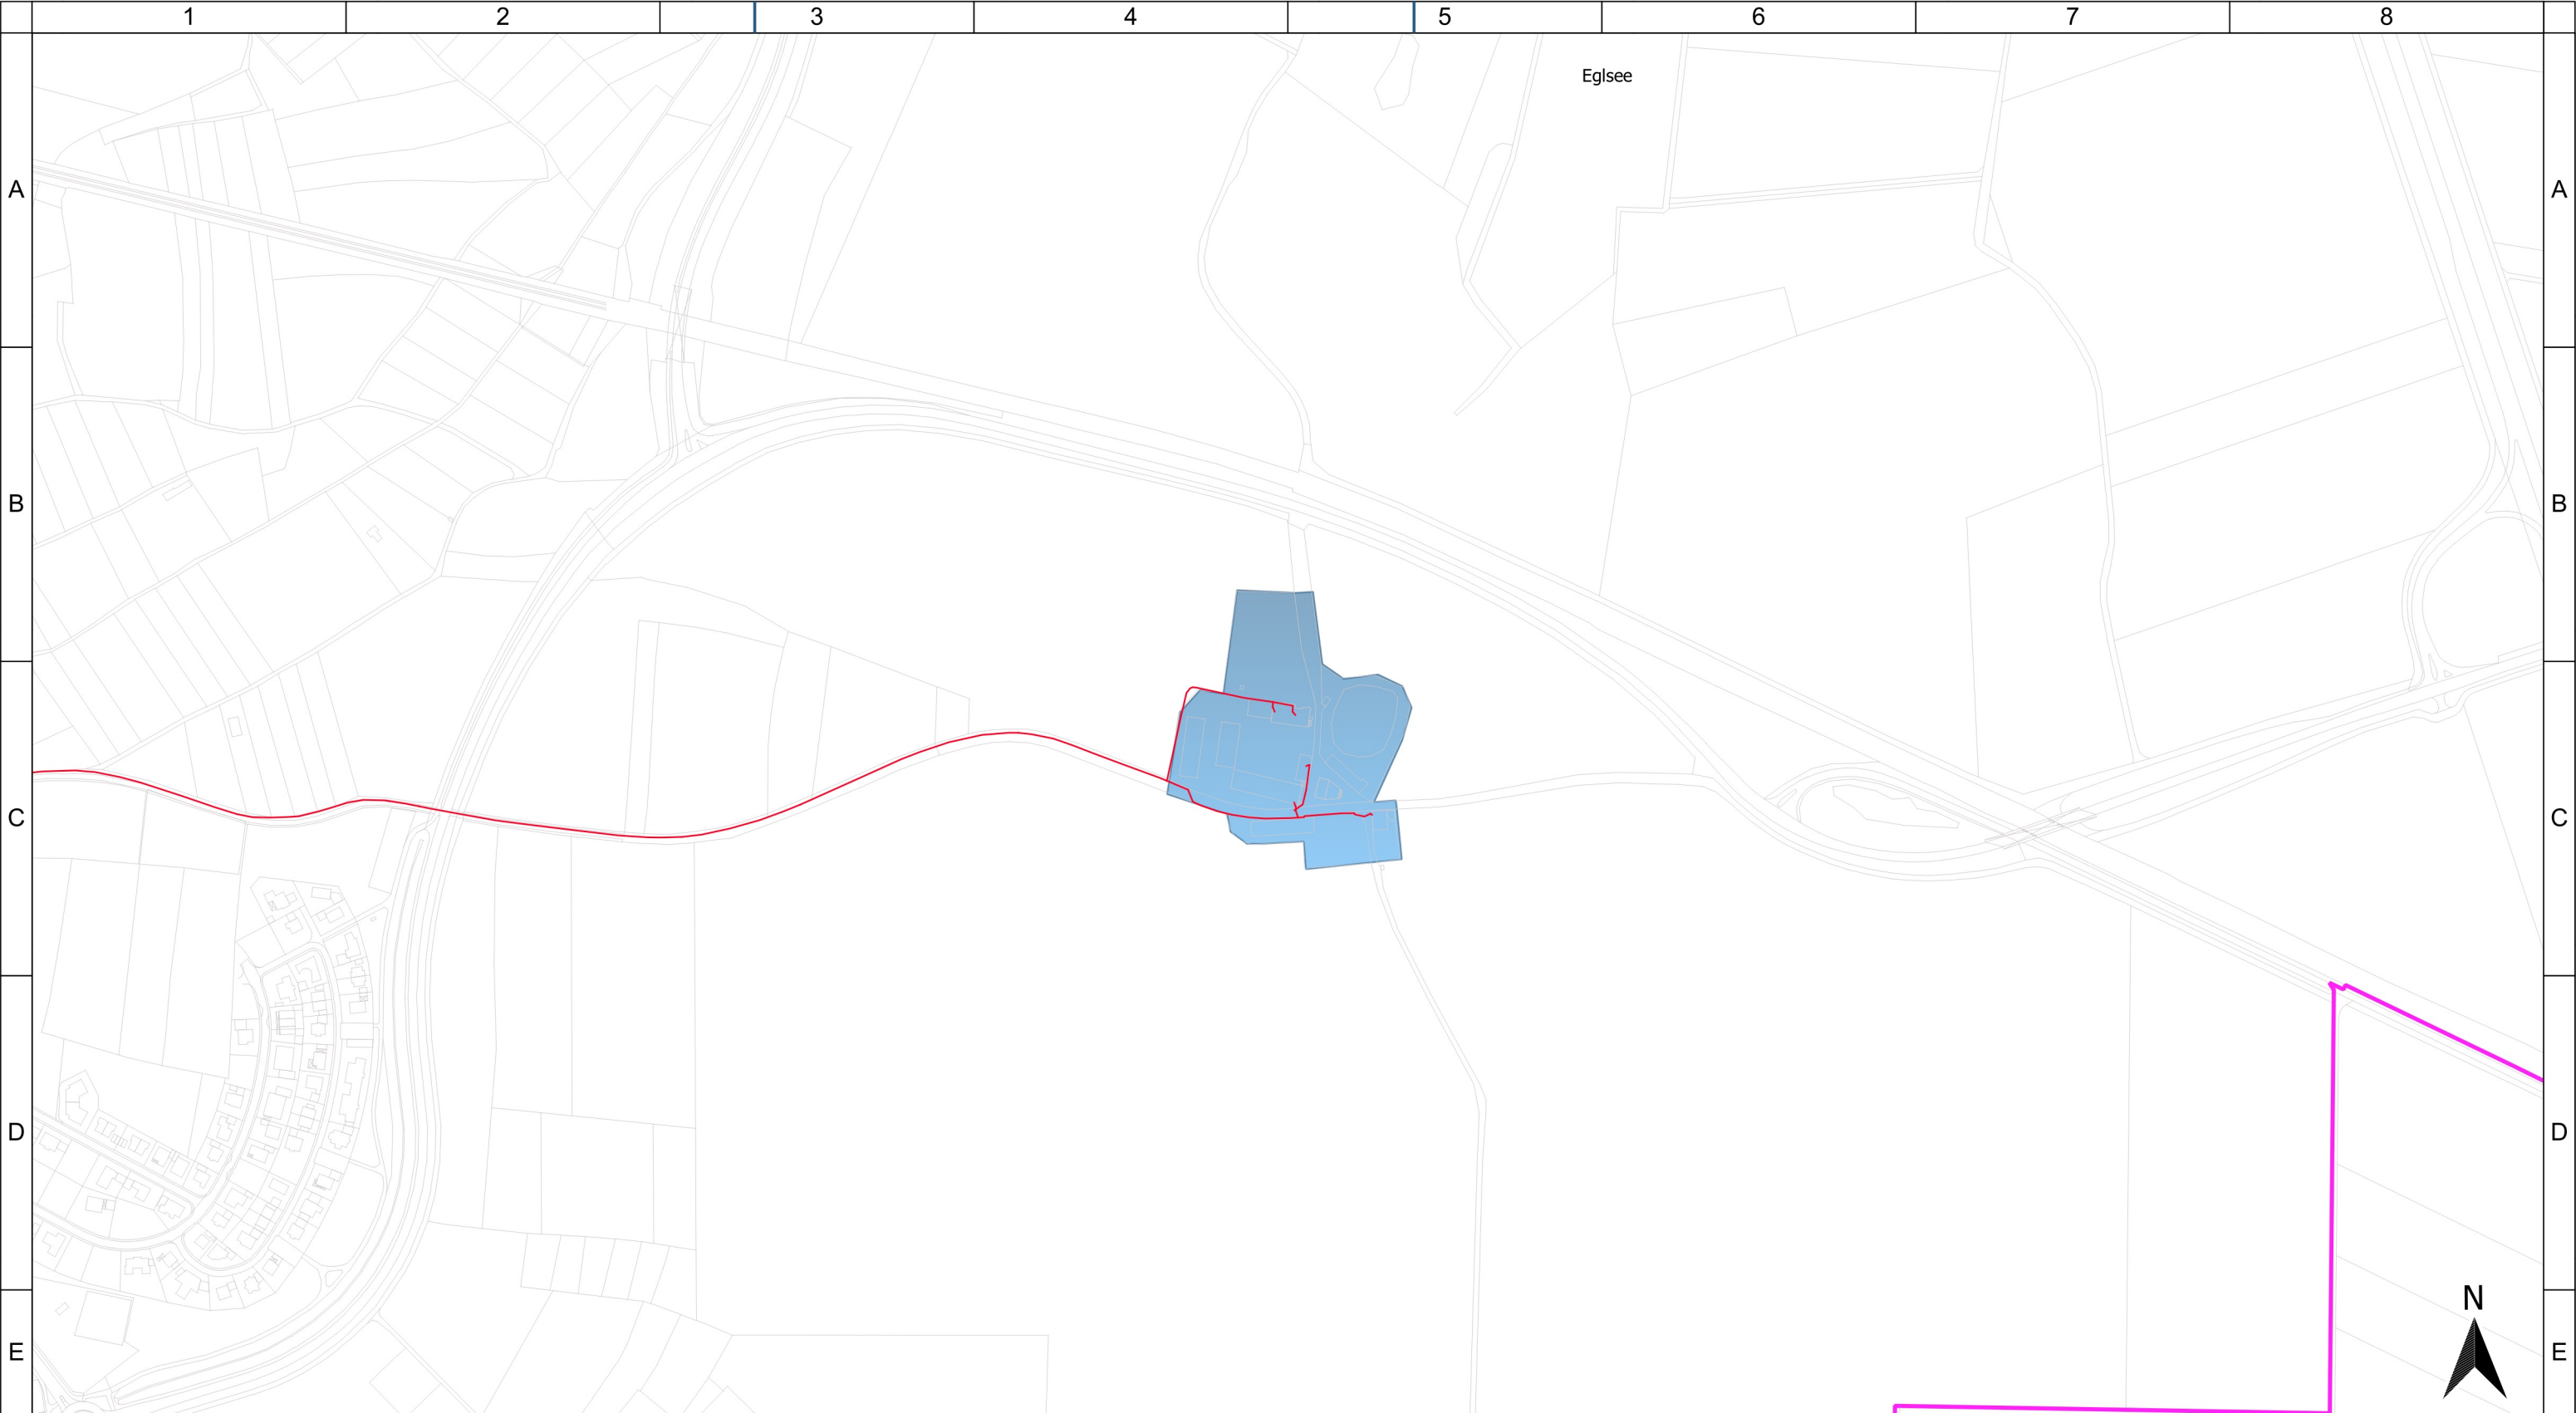

1		2		3		4		5		6		7		8			
2023 Geobasisdaten: © Bayerische Vermessungsverwaltung 2018						Legende Ausbaubereiche und Technologien endg. FTTB-EG geförderte Infrastruktur gefoe. Verteiler gefoe. Trassen		Bearbeitet		von:	Maßstab: 5000				Blatt: 1		
								Leonhard		Hecht	0 60 120 180 240 m						
								15.12.2023									
											Stadt Straubing						
										Endgültiges Erschließungsgebiet inklusive Darstellung der geförderten Infrastruktur							
								Projekt:				IK-T				IK-T GmbH	
								STRAUB03								Margaretenstraße 15	
								Typ: BbR Bayern								93047 Regensburg	