





Pfarrplatz 13b - Ansicht von Süden M 1:100

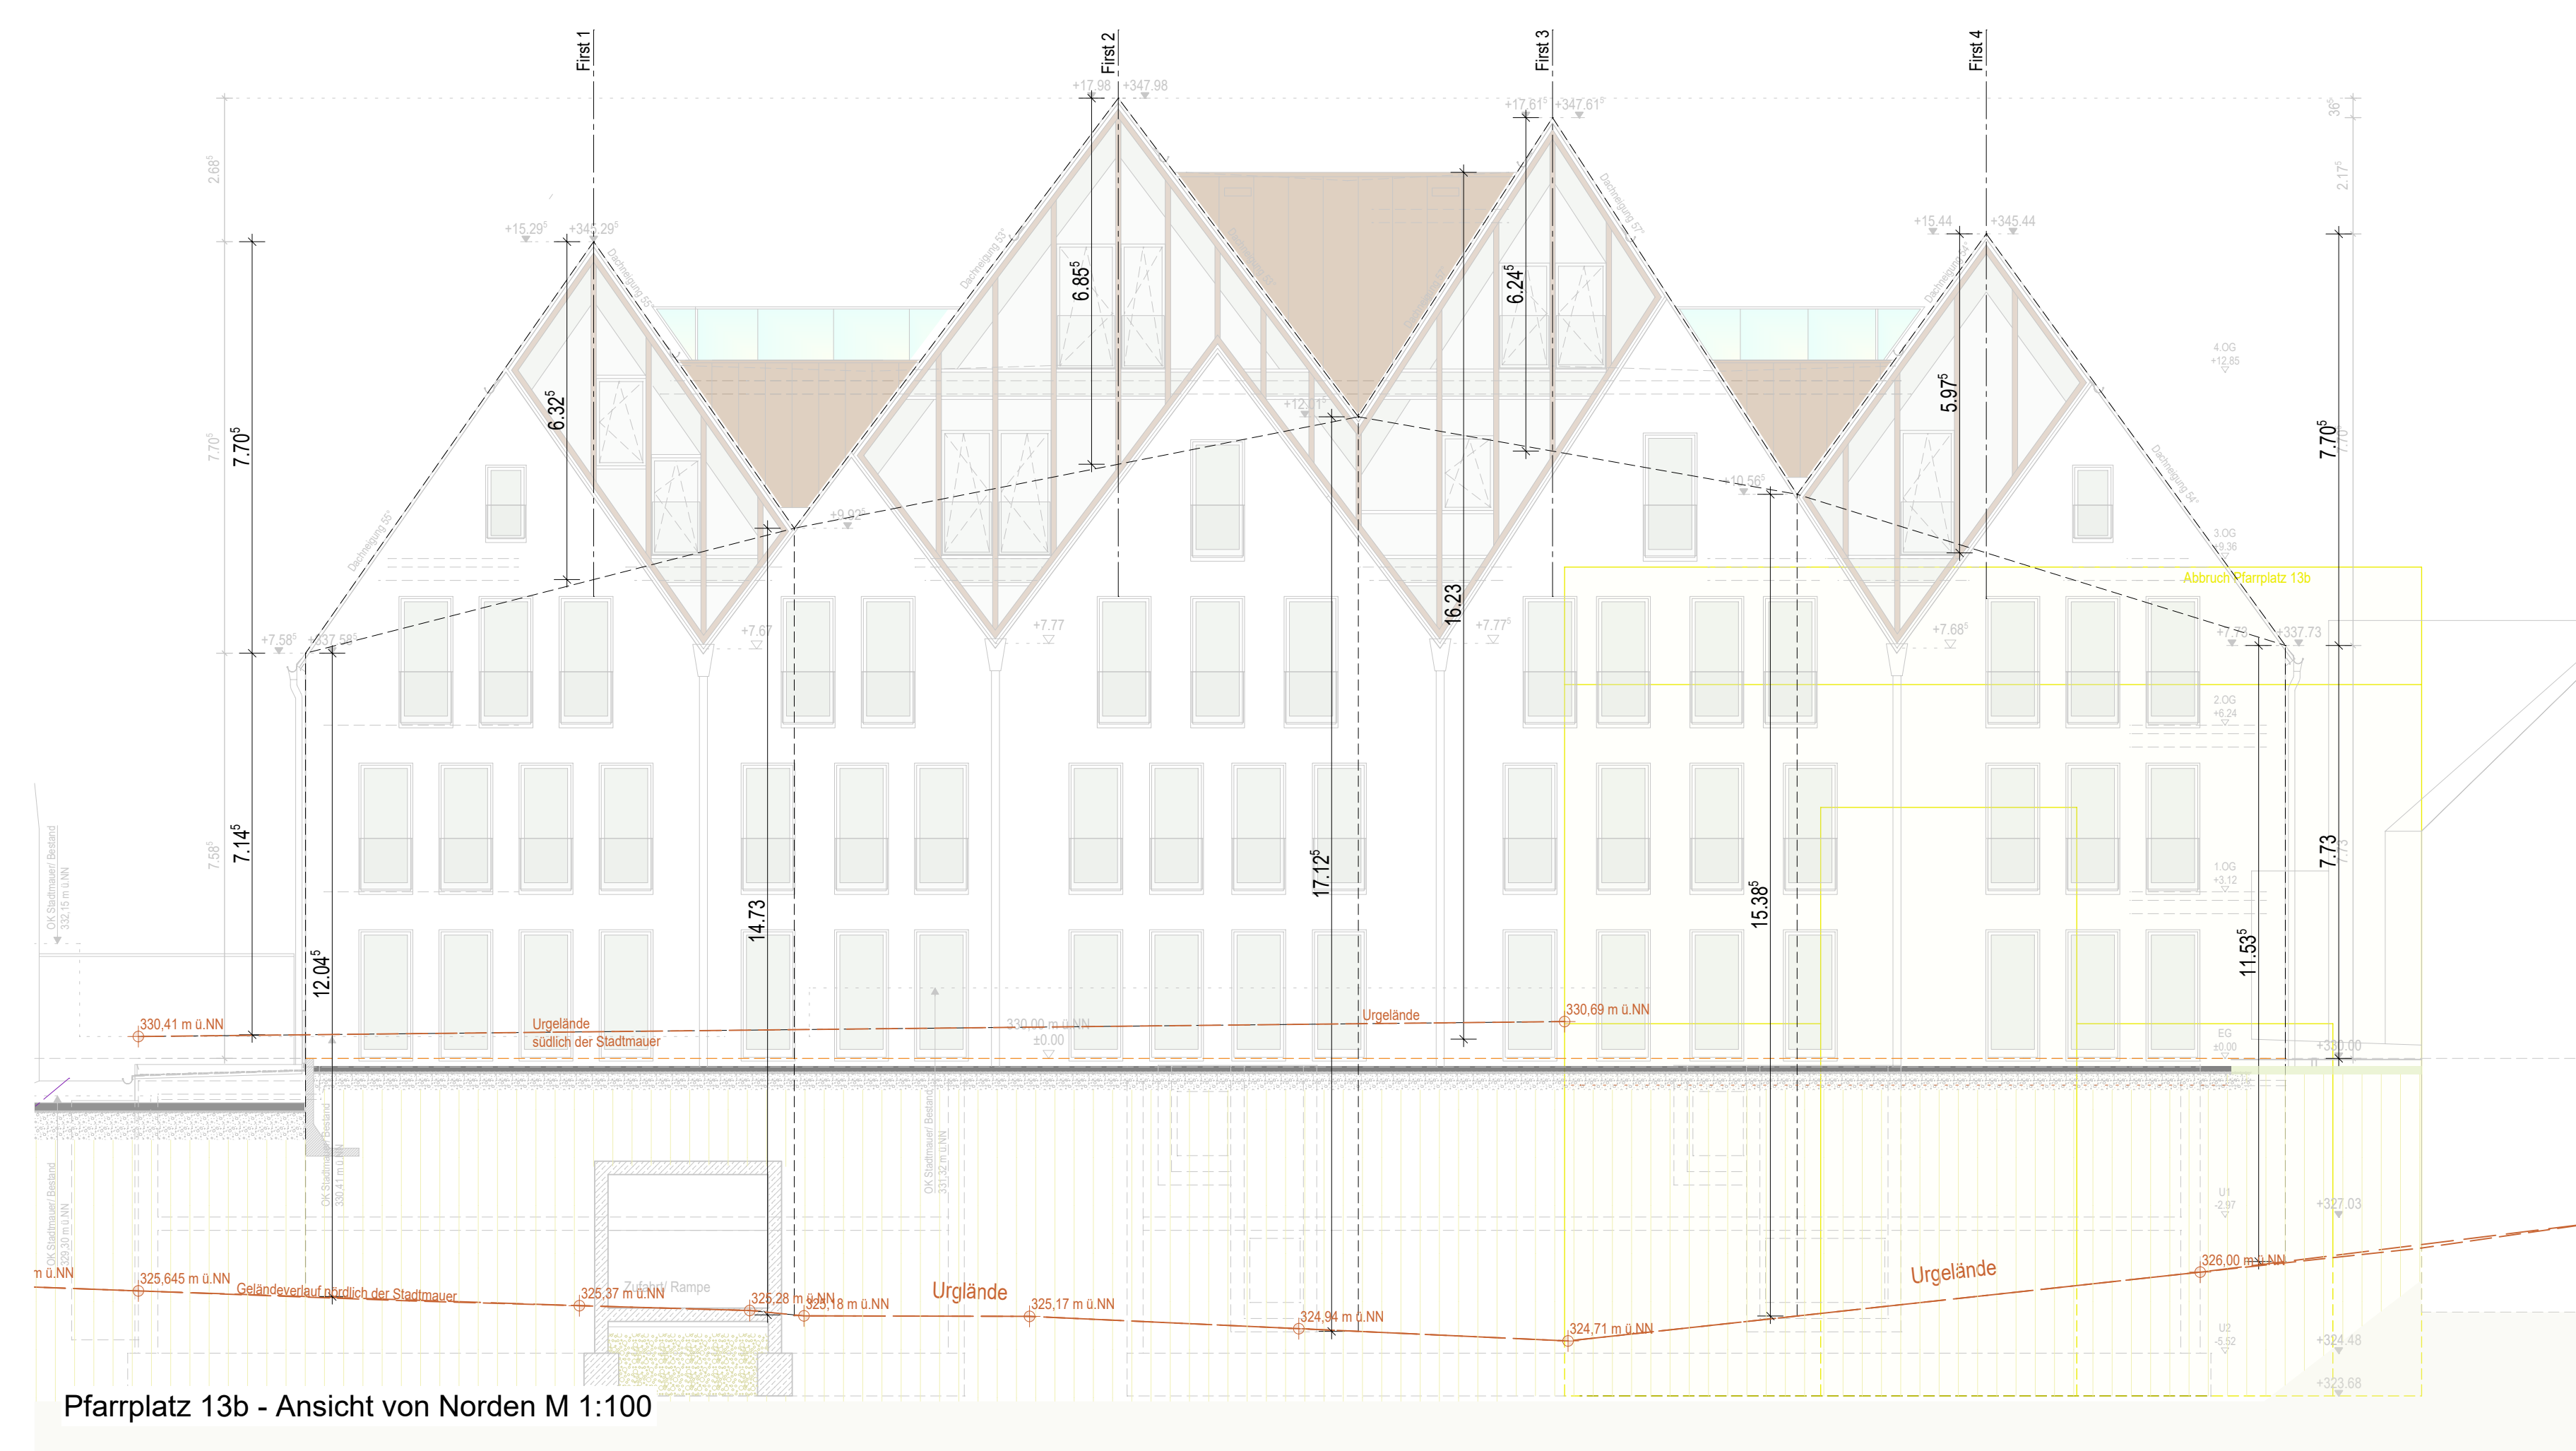


Pfarrplatz 13b - Ansicht von Norden M 1:100



Lageplan M 1:125

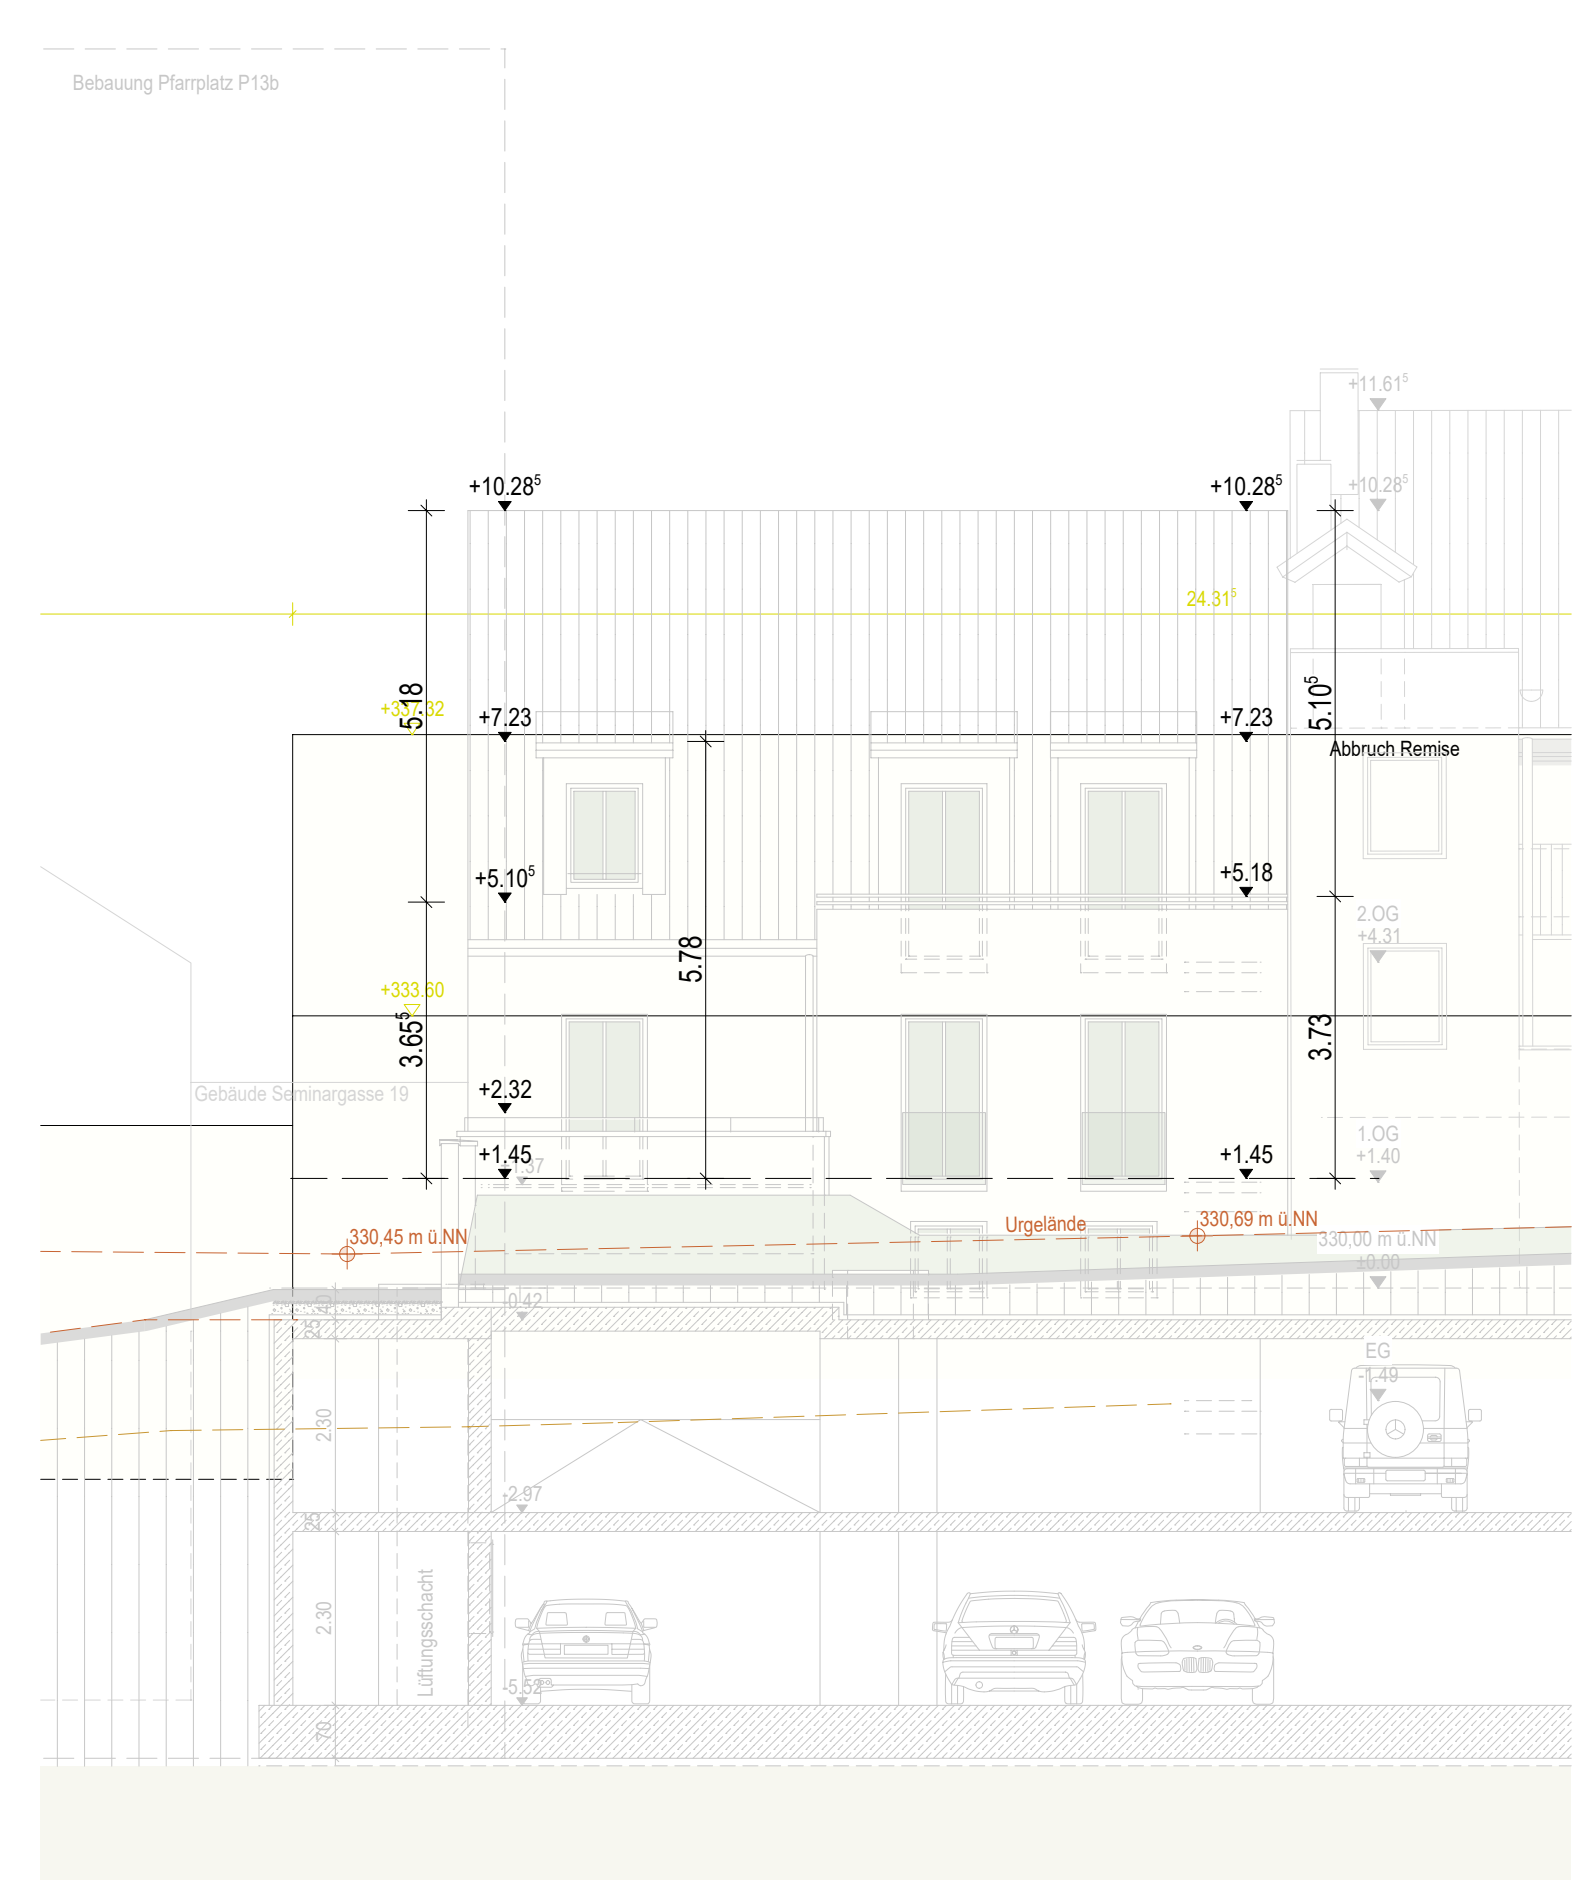

Seminargasse 17 - Ansicht von Westen M 1:100

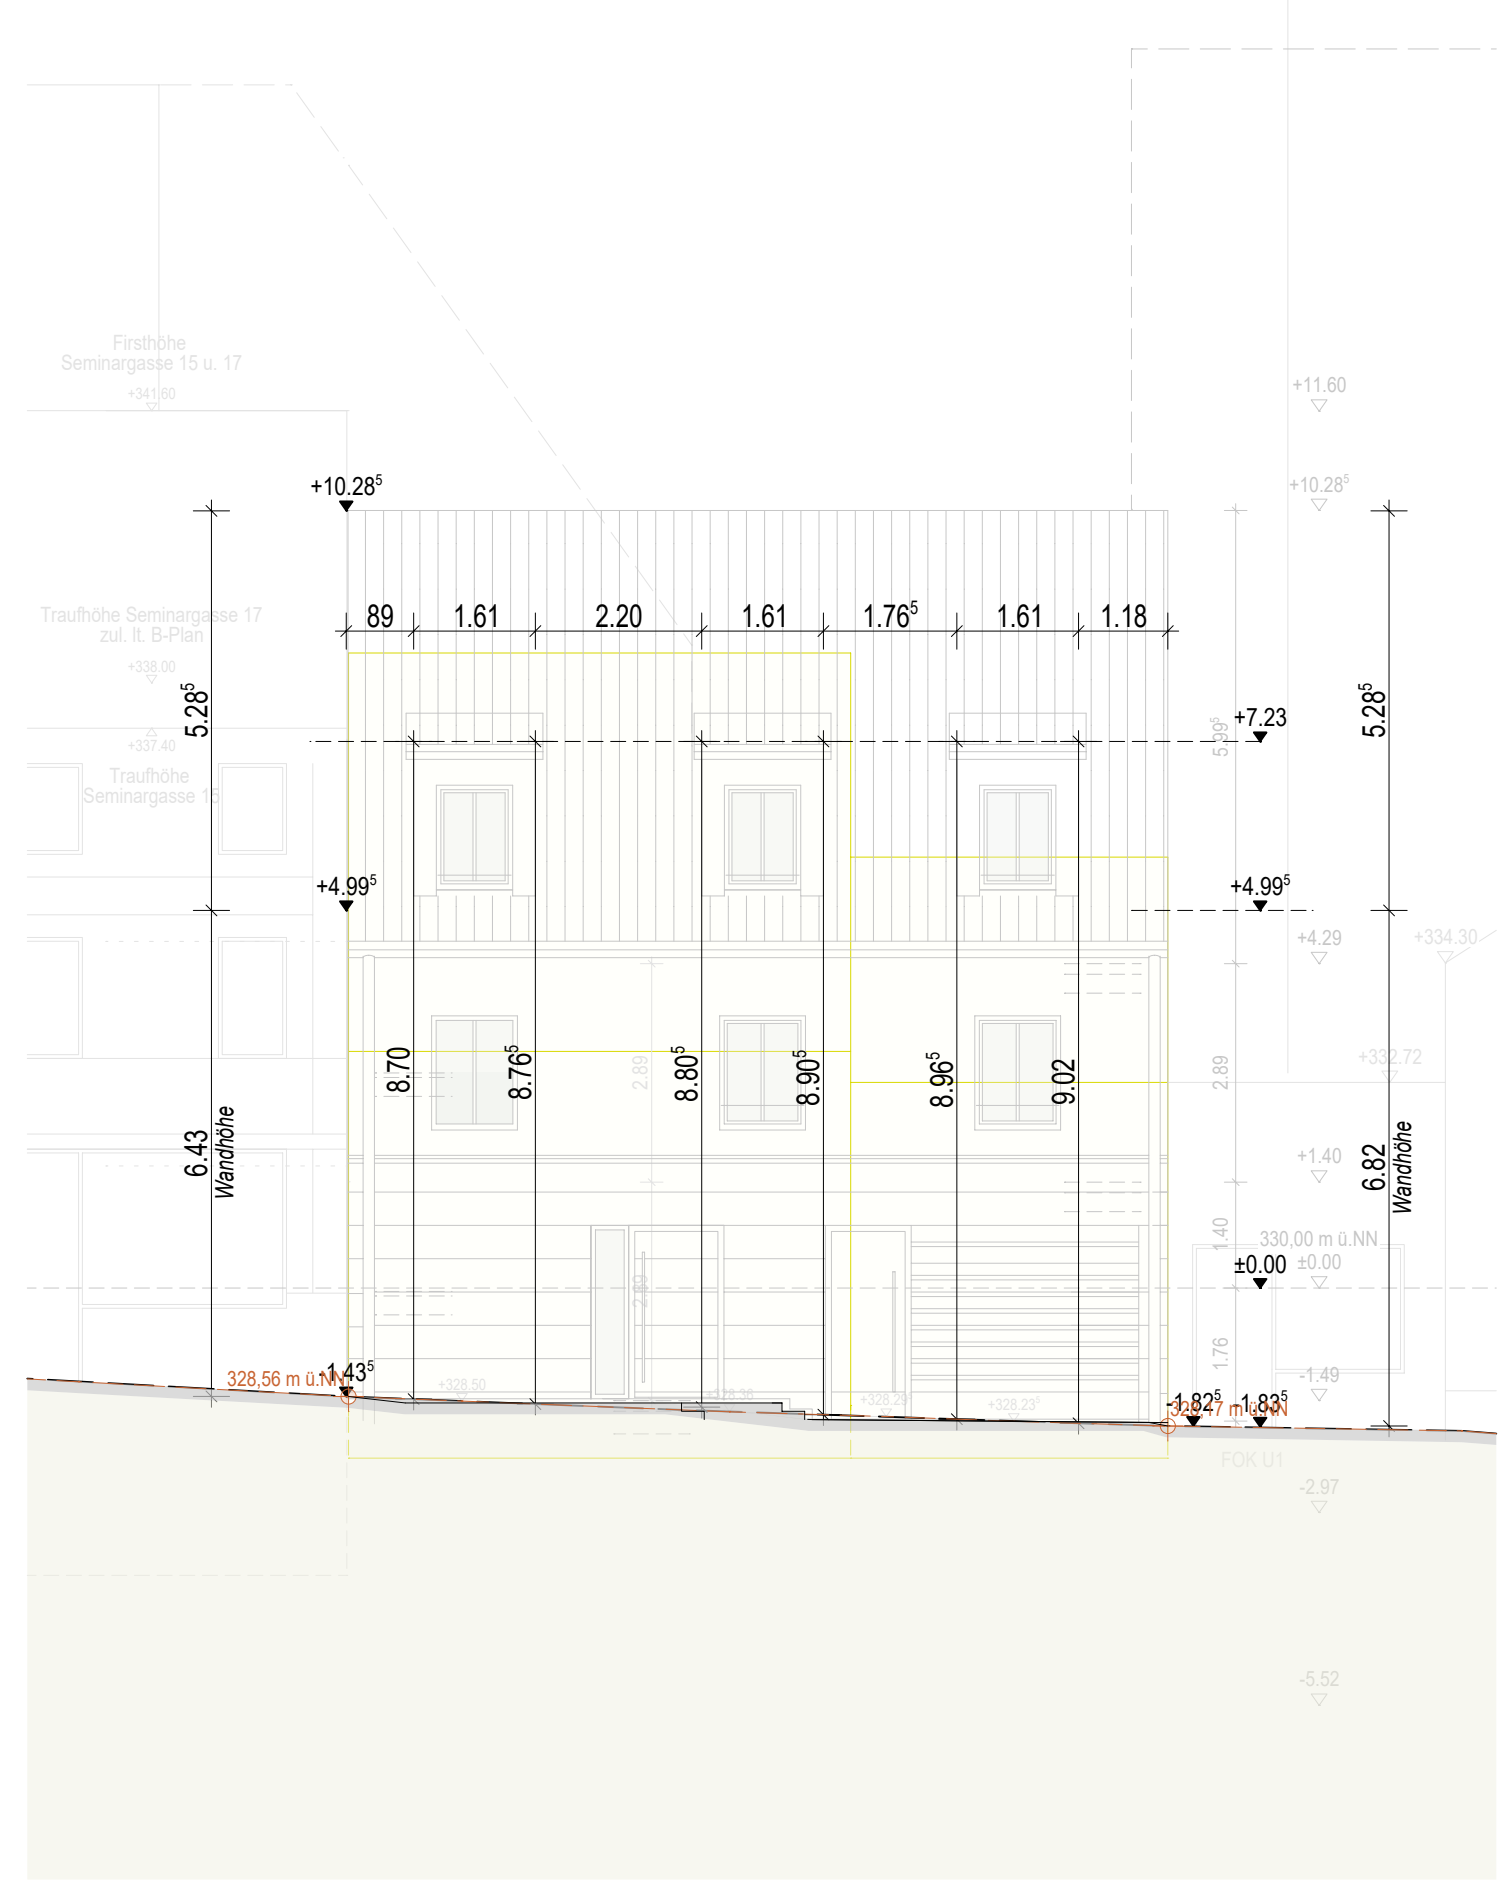

Seminargasse 17 - Ansicht von Osten M 1:100




Pfarrplatz 15 - Ansicht von Süden M 1:100

Vorhabenbezogener Bebauungsplan "Am Pfarrplatz"  
Anlage 10.1 zur Begründung Seite 1 von 1

Die Einhaltung der Bauflucht ist städtebaulich bzw. planungsrechtlich begründet

Die Einhaltung der Bauflucht ist städtebaulich bzw. planungsrechtlich begründet

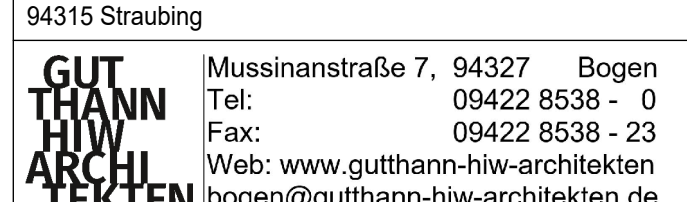Darstellung der berechneten Abstandsflächen für die Bauteile VEP I - IV gem. BayBO	
PLANBEZEICHNUNG VEP I+II+III Abstandsflächen	
GERÄULDBEZEICHNUNG / BAUBEARBEITUNG Seminargasse 17, Pfarrplatz 15, Pfarrplatz 13 94315 Straubing	
BAUHERR Pfarrplatz GmbH Hebelstraße 14 94315 Straubing	
	
Musinanstraße 7, 94327 Bogen Tel.: 09422 8538 - 0 Fax: 09422 8538 - 23 Web: www.guthan-horn-architekten.de Bogen@guthan-horn-architekten.de	MASSSTAB M = 1:100 DATUM 21.09.2020