Schemaschnitt 1-1

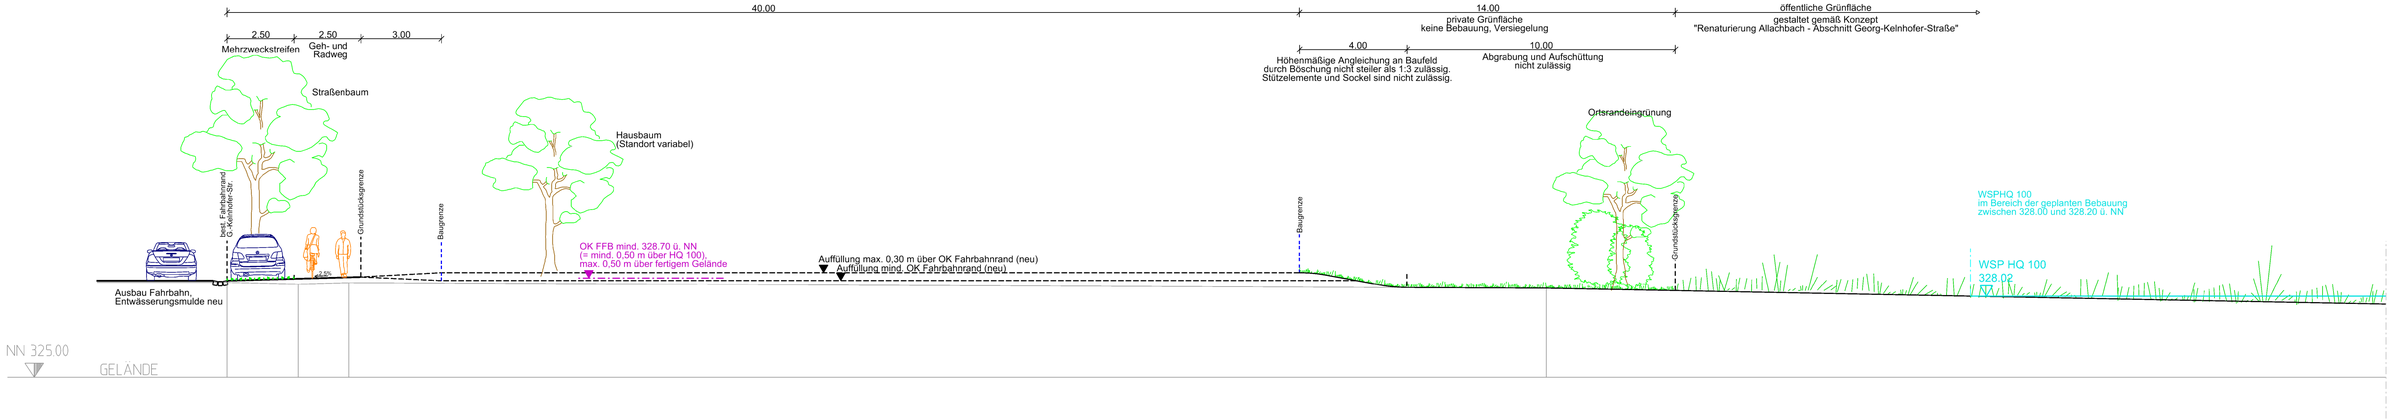

Stadt Straubing
Bebauungs- und Grünordungsplan
"An der Georg-Kelnhofer-Straße" (Nr. 182)
im Ortsteil Alburg

Anlage 2 zur Begründung
Schemaschnitt 1-1 M 1:100
Stand: 23.02.2012

MKS ARCHITEKTEN - INGENIEURE GmbH