


Anlage 4 Grünflächenausgleich

Berechnung zu kompensierende Grünflächen

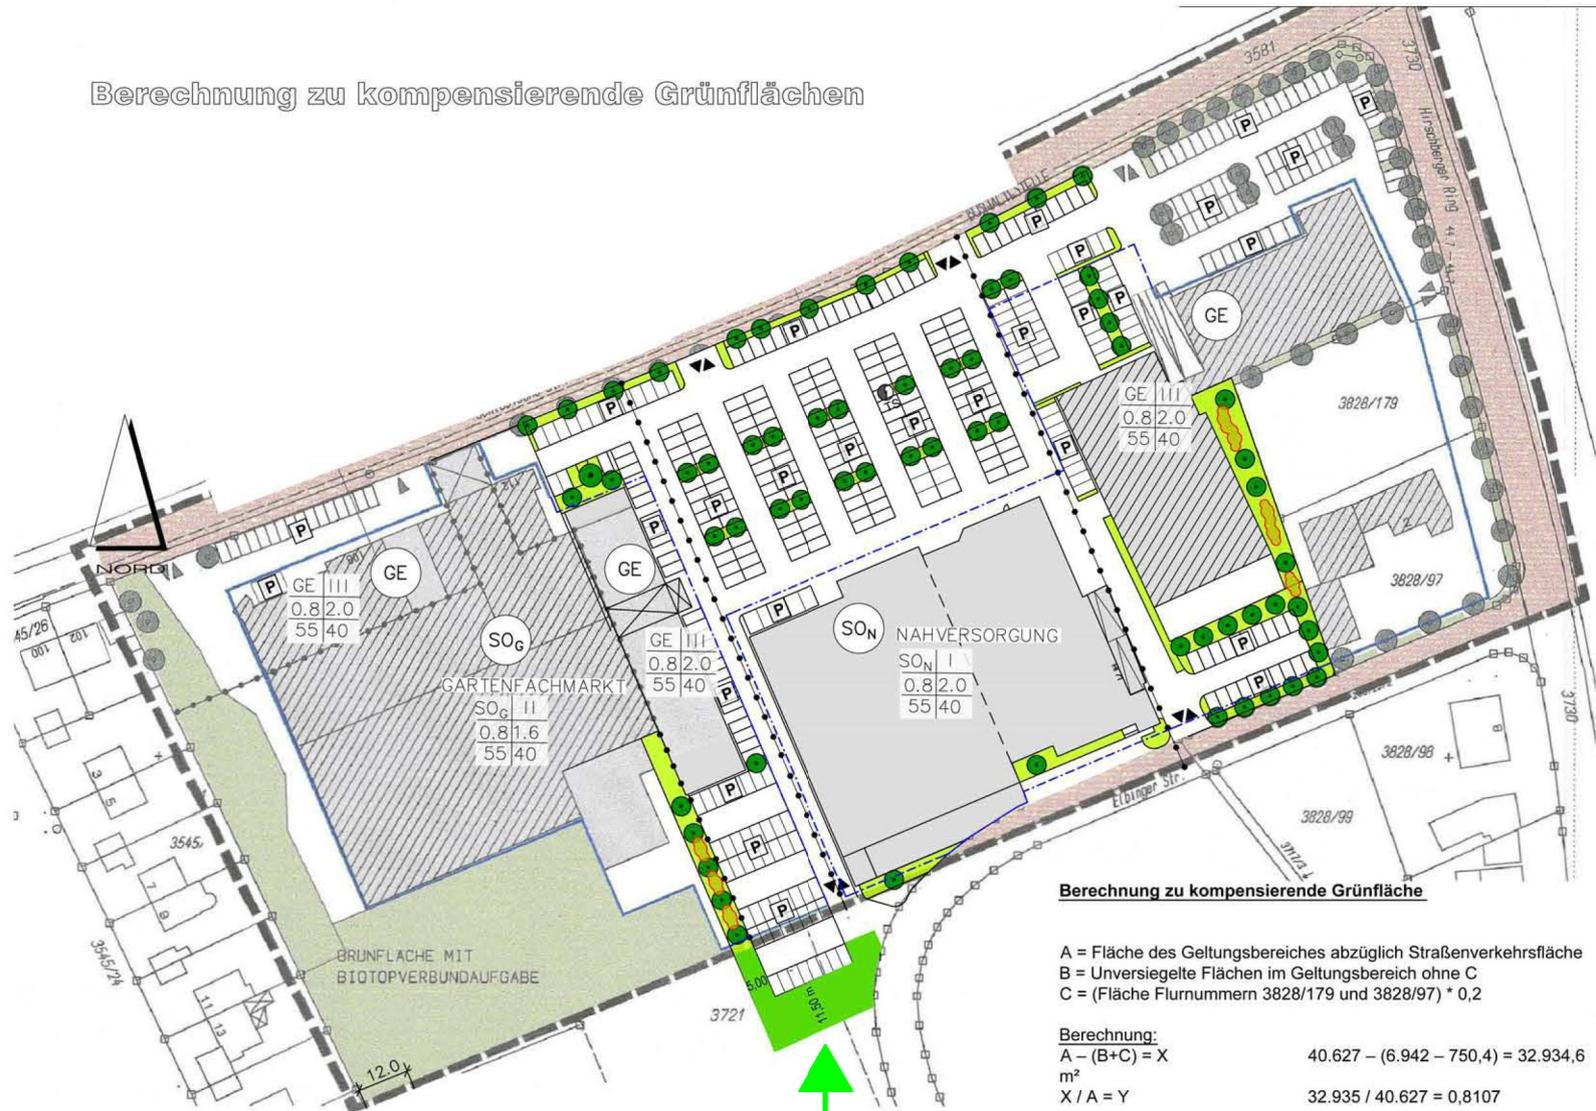

Berechnung zu kompensierende Grünfläche

- A = Fläche des Geltungsbereiches abzüglich Straßenverkehrsfläche
- B = Unversiegelte Flächen im Geltungsbereich ohne C
- C = (Fläche Flurnummern 3828/179 und 3828/97) * 0,2

Berechnung:
 $A - (B + C) = X$ $40.627 - (6.942 - 750,4) = 32.934,6$
 m^2

$X / A = Y$ $32.935 / 40.627 = 0,8107$

$Y - 0,8 = Z * A =$ zu kompensierende Fläche

$0,8107 - 0,8 = 0,0107 * 40.627$
 $= 435 m^2$
(zu kompensierende Fläche)