


Auszug aus dem Flächennutzungs- und Landschaftsplan der Stadt Straubing  
Rechtswirksam seit 13.07.2006

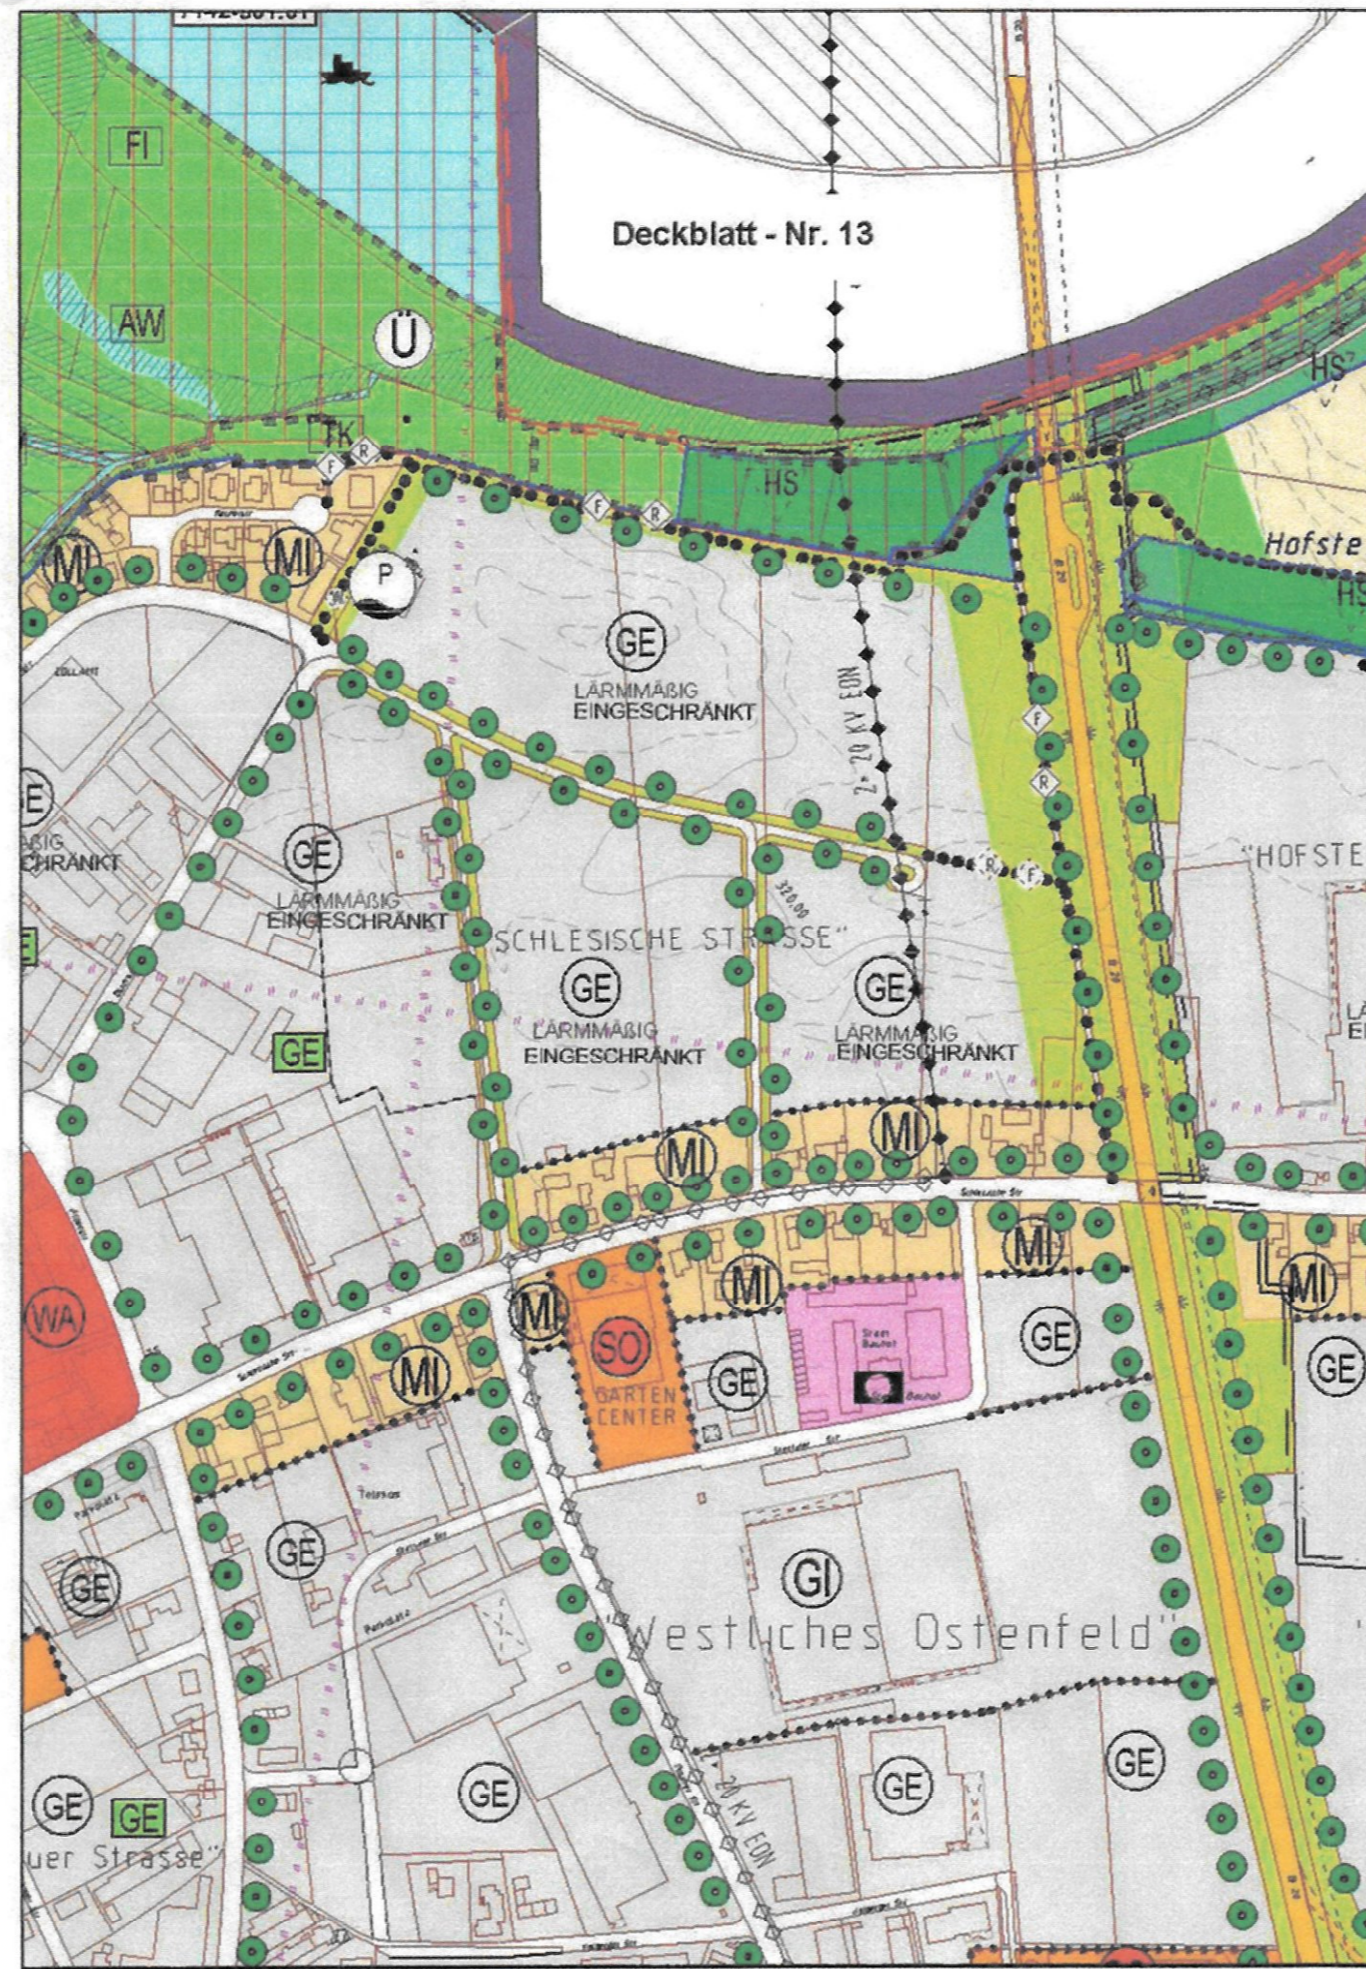

Auszug aus dem Flächennutzungs- und Landschaftsplan der Stadt Straubing  
13. Änderung (Deckblatt - Nr. 13)  
„GE Schlesische Straße“

Auszugsweise Zeichenerklärung für die planlichen Darstellungen

- 1.1 Gewerbegebiet
- 1.2 Mischgebiet
- 1.3 Verbesserung der Grünsituation in den bestehenden Gewerbe- und Industriegebieten (Begrünung, Entsiegelung)
- 1.4 Gliedernde und abschirmende Grünflächen
- 1.5 Straßenbegleitgrün, Ortsrandeingrünung
- 1.6 Verkehrsfläche
- 1.7 Rad- und Fußwegverbindung
- 1.8 Pumpwerk
- 1.9 Versorgungsleitung unterirdisch
- 2.0 Versorgungsleitung oberirdisch
- 2.1 Bauschutzbereich § 17 Luft VG
- 2.2 Grenzverlauf des Stadtgebietes

Die planlichen und textlichen Darstellungen sowie nachrichtlichen Übernahmen und Kennzeichnungen des Flächennutzungsplanes (rechtswirksam seit 13.07.2006) haben weiterhin Gültigkeit, sofern sie nicht durch diese Änderungsplanung angepasst werden.

**FLÄCHENNUTZUNGSPLAN M 1:5000**

**13. Änderung Deckblatt - Nr. 13**  
„GE Schlesische Straße“

Die Aufstellung des zu ändernden Flächennutzungsplanes hat der Stadtrat am 26.09.2011 beschlossen.



Straubing, den 20.08.2012

*[Signature]*  
Pannermayr  
Oberbürgermeister

Der Änderungsentwurf des Flächennutzungsplanes wurde mit Begründung und Umweltbericht gemäß § 3 Abs. 2 BauGB nach Veröffentlichung am 05.07.2012 im Amtsblatt der Stadt Straubing Nr.: 27 vom 16.07.2012 bis 16.08.2012 in Straubing öffentlich ausgelegt.



Straubing, den 20.08.2012

*[Signature]*  
Pannermayr  
Oberbürgermeister

Die Stadt Straubing hat die Änderung des Flächennutzungsplanes gemäß § 3 Abs. 2 BauGB geprüft, und über die Stellungnahmen mit Beschluss des Stadtrates vom 29.07.2013 entschieden und die Änderung des Flächennutzungsplanes beschlossen.



Straubing, den 08.08.2013

*[Signature]*  
Pannermayr  
Oberbürgermeister

Die Regierung von Niederbayern hat die Änderung des Flächennutzungsplanes mit Schreiben vom 08.11.2013 Nr.: 34-4627/263-13 gemäß § 6 BauGB genehmigt.



Landshut, den 11.11.13

*[Signature]*  
Klar  
Ltd. Baudirektor

Ortsüblich bekanntgemacht am 28.11.2013 im Amtsblatt Nr.: 49 der Stadt Straubing

**STADTENTWICKLUNG UND STADTPLANUNG**

GEFERTIGT 09.01.2012 M.J.  
GEPRÜFT 09.01.2012 PI  
GEÄNDERT 02.07.2012 M.J. Beschl. Stadtrat vom 21.05.2012  
GEÄNDERT

