


ANLAGE 11.1. zur Begründung 27. Änderung Flächennutzungsplan Stadt Straubing - Übersichtslageplan städtische Flächen im Nahbereich zur Erdgashochdruckleitung
Übersichtslageplan Stadtgebiet Straubing-Ost

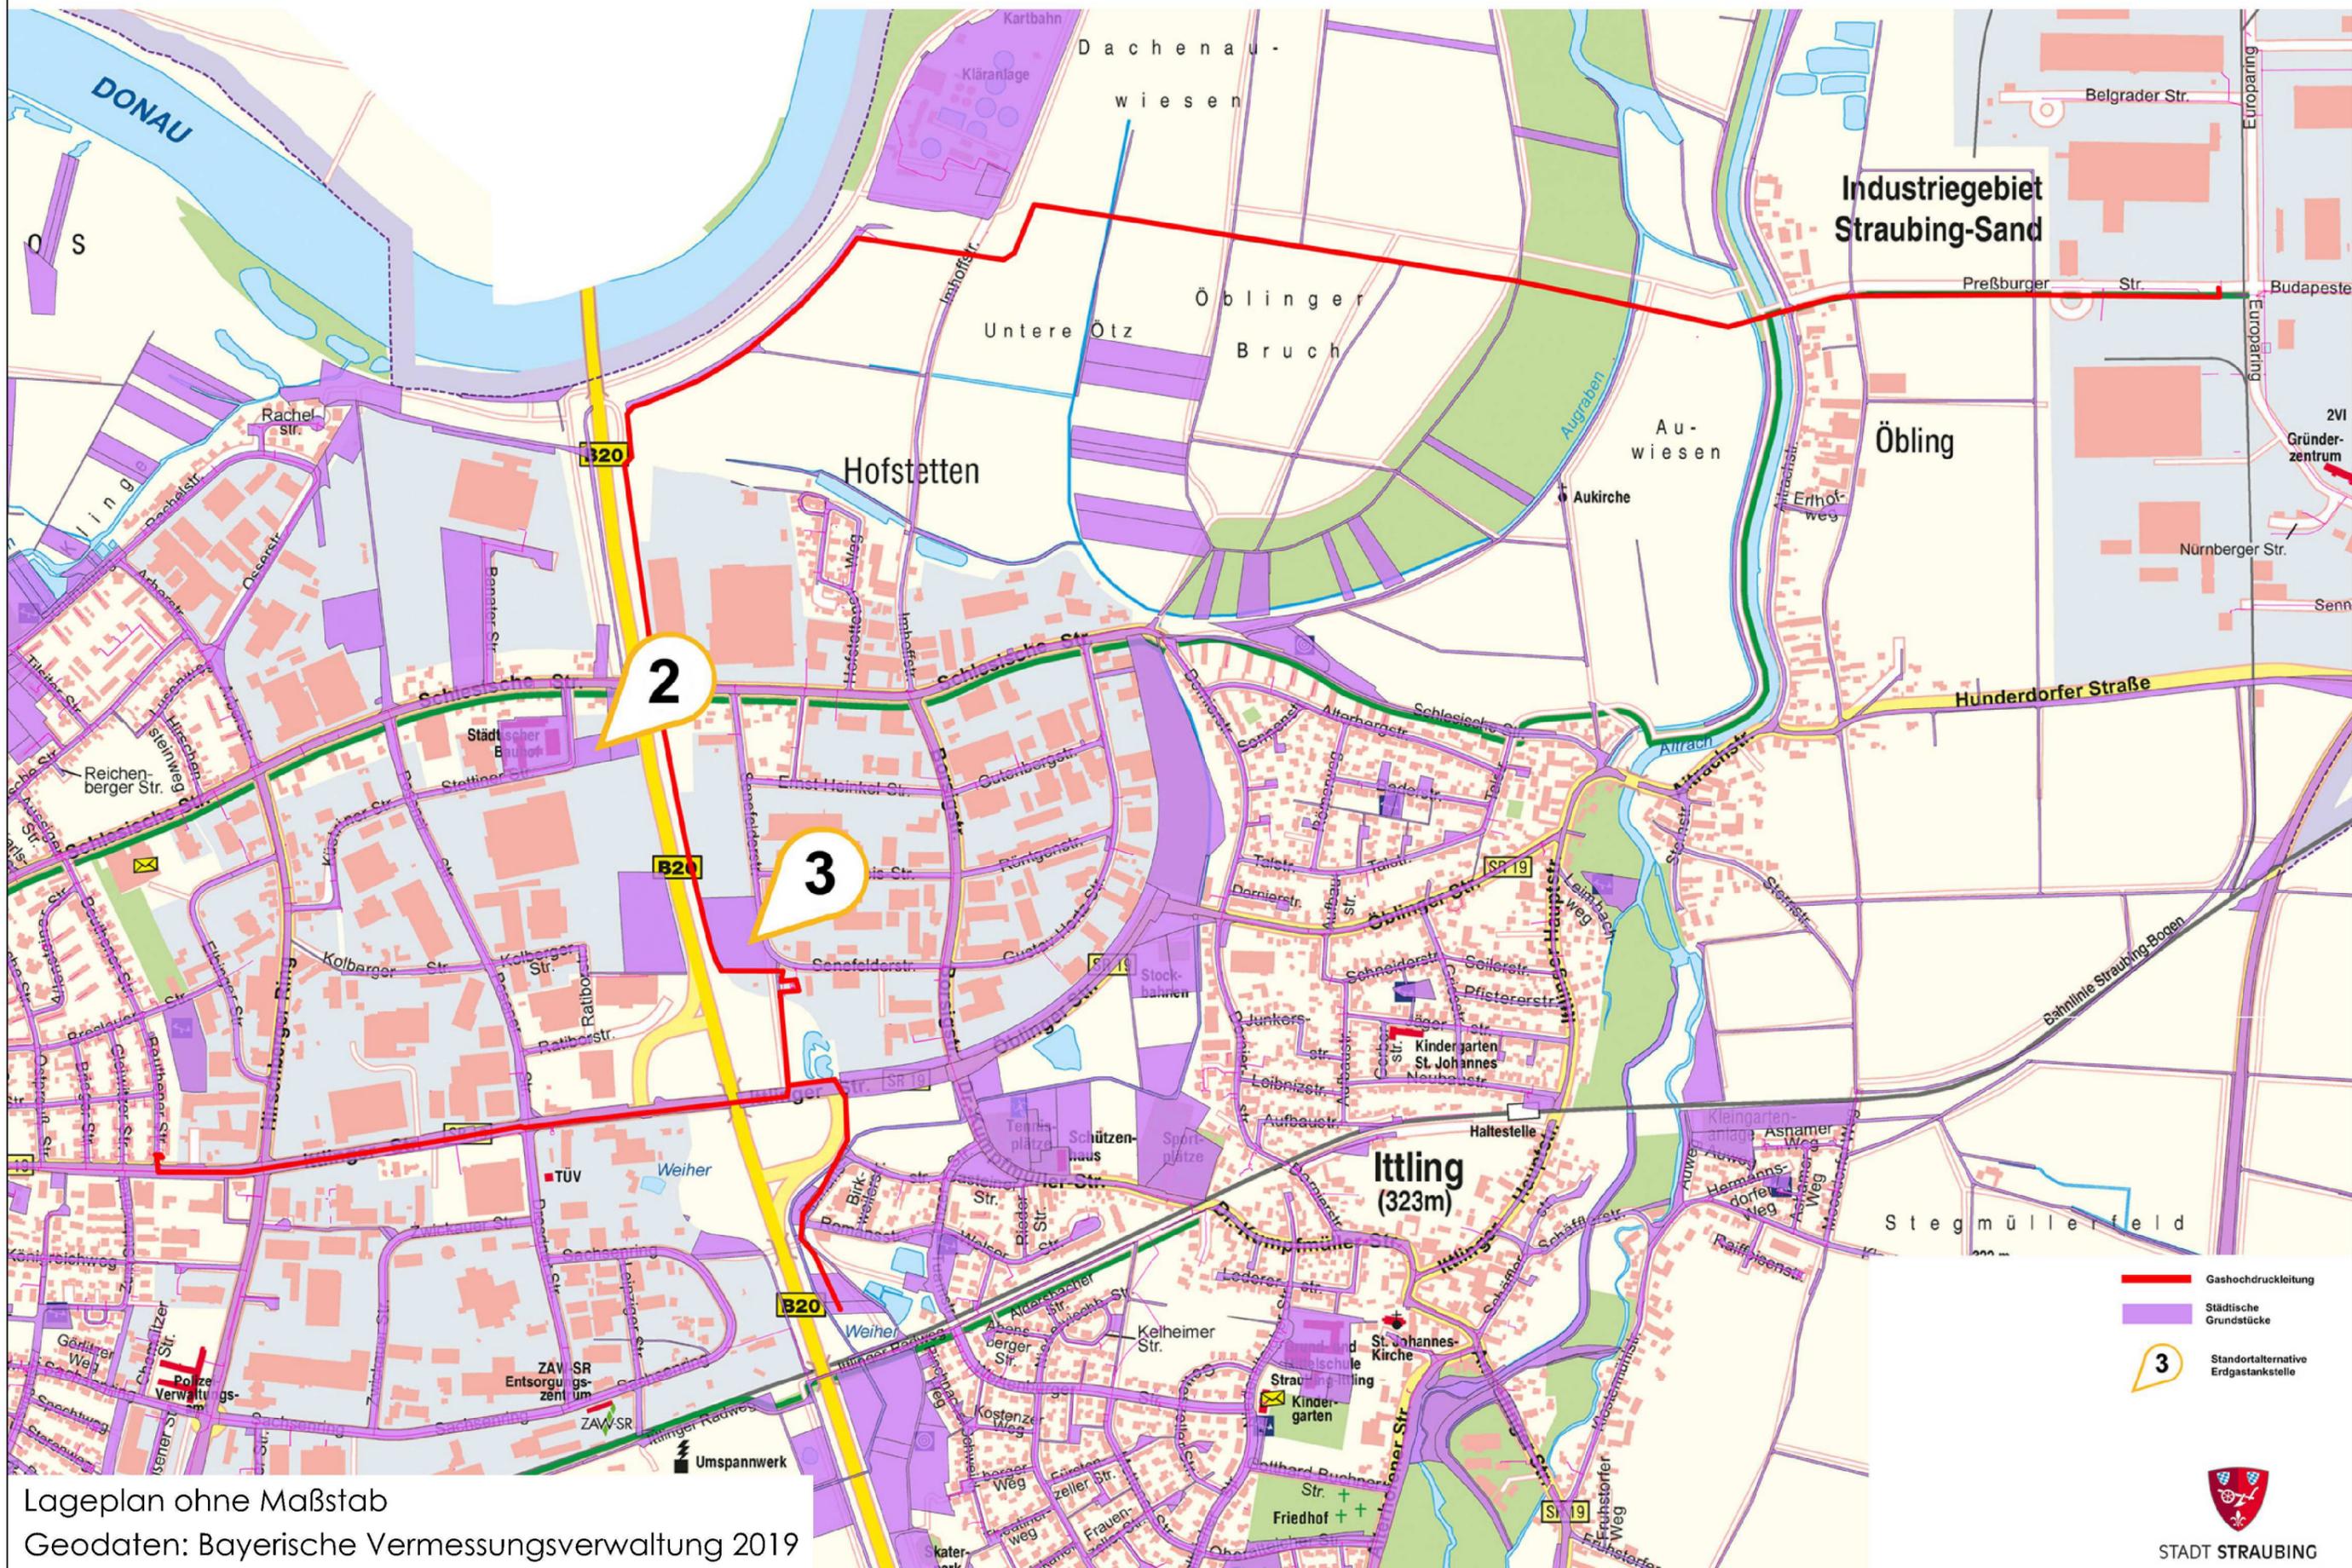

Lageplan ohne Maßstab
 Geodaten: Bayerische Vermessungsverwaltung 2019