


ANLAGE 7.5: ERGÄNZENDE BEMAßUNG PLANKARTE

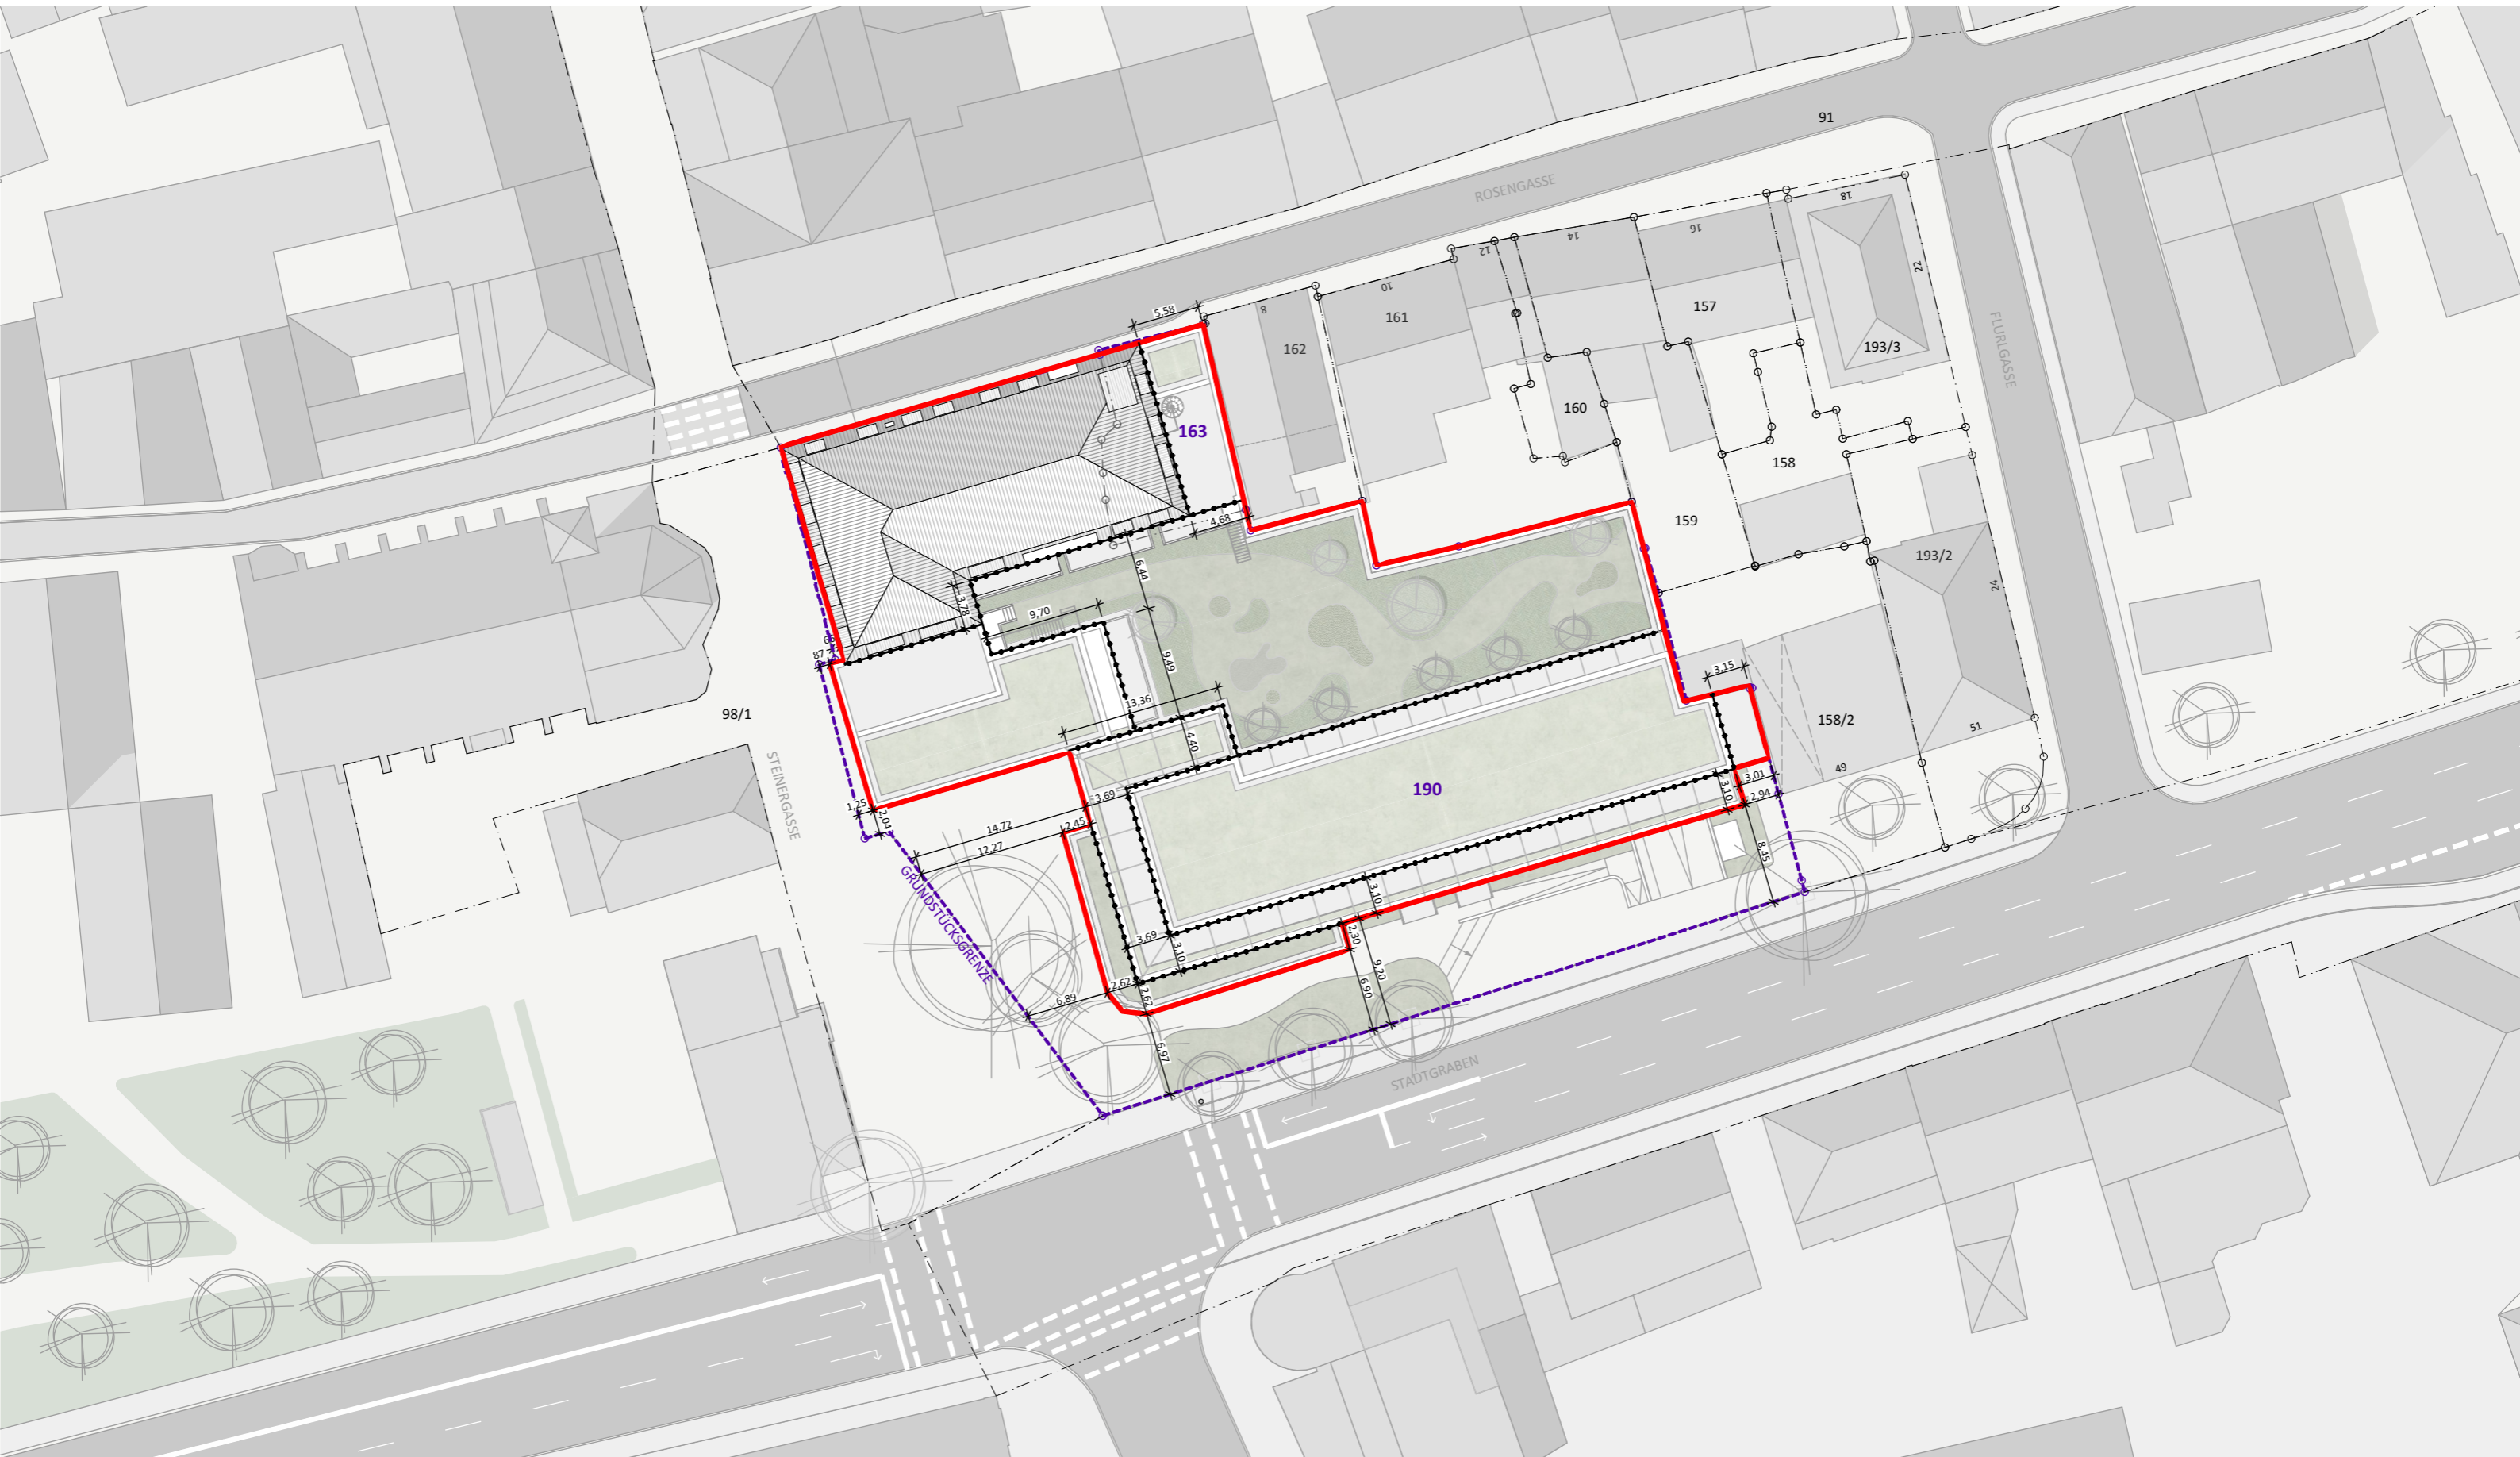

PROJEKT:
STEINER-THOR-PLATZ 1

INHALT:
ERGÄNZENDE BEMAßUNG PLANKARTE

MASSSTAB:
M 1:500

DATEINAME:
P110-00-G0_XX.pln

DATUM:
27.02.2024

GEZEICHNET:
a.stephan

GRÖSSE:
DIN A 3

SPITZNER ARCHITEKTUR