


CLAUS PETER OSTERMEIER  
 DIPL. ING. ARCHITEKT  
 DORNIERSTR. 44 TEL. 09421/62266  
 94315 STRAUBING

GEÄNDERTER  
 Bebauungsplan - Ausschnitt  
 Straubing - Kagers „AM HOCHWEG“

FESTSETZUNG: Anbau Flachdach  
 ansonsten Festsetzungen der  
 Erst-Genehmigung maßgebend

- Aus datenschutzrechtlichen Gründen wurden  
 personenbezogene Daten unkenntlich gemacht.

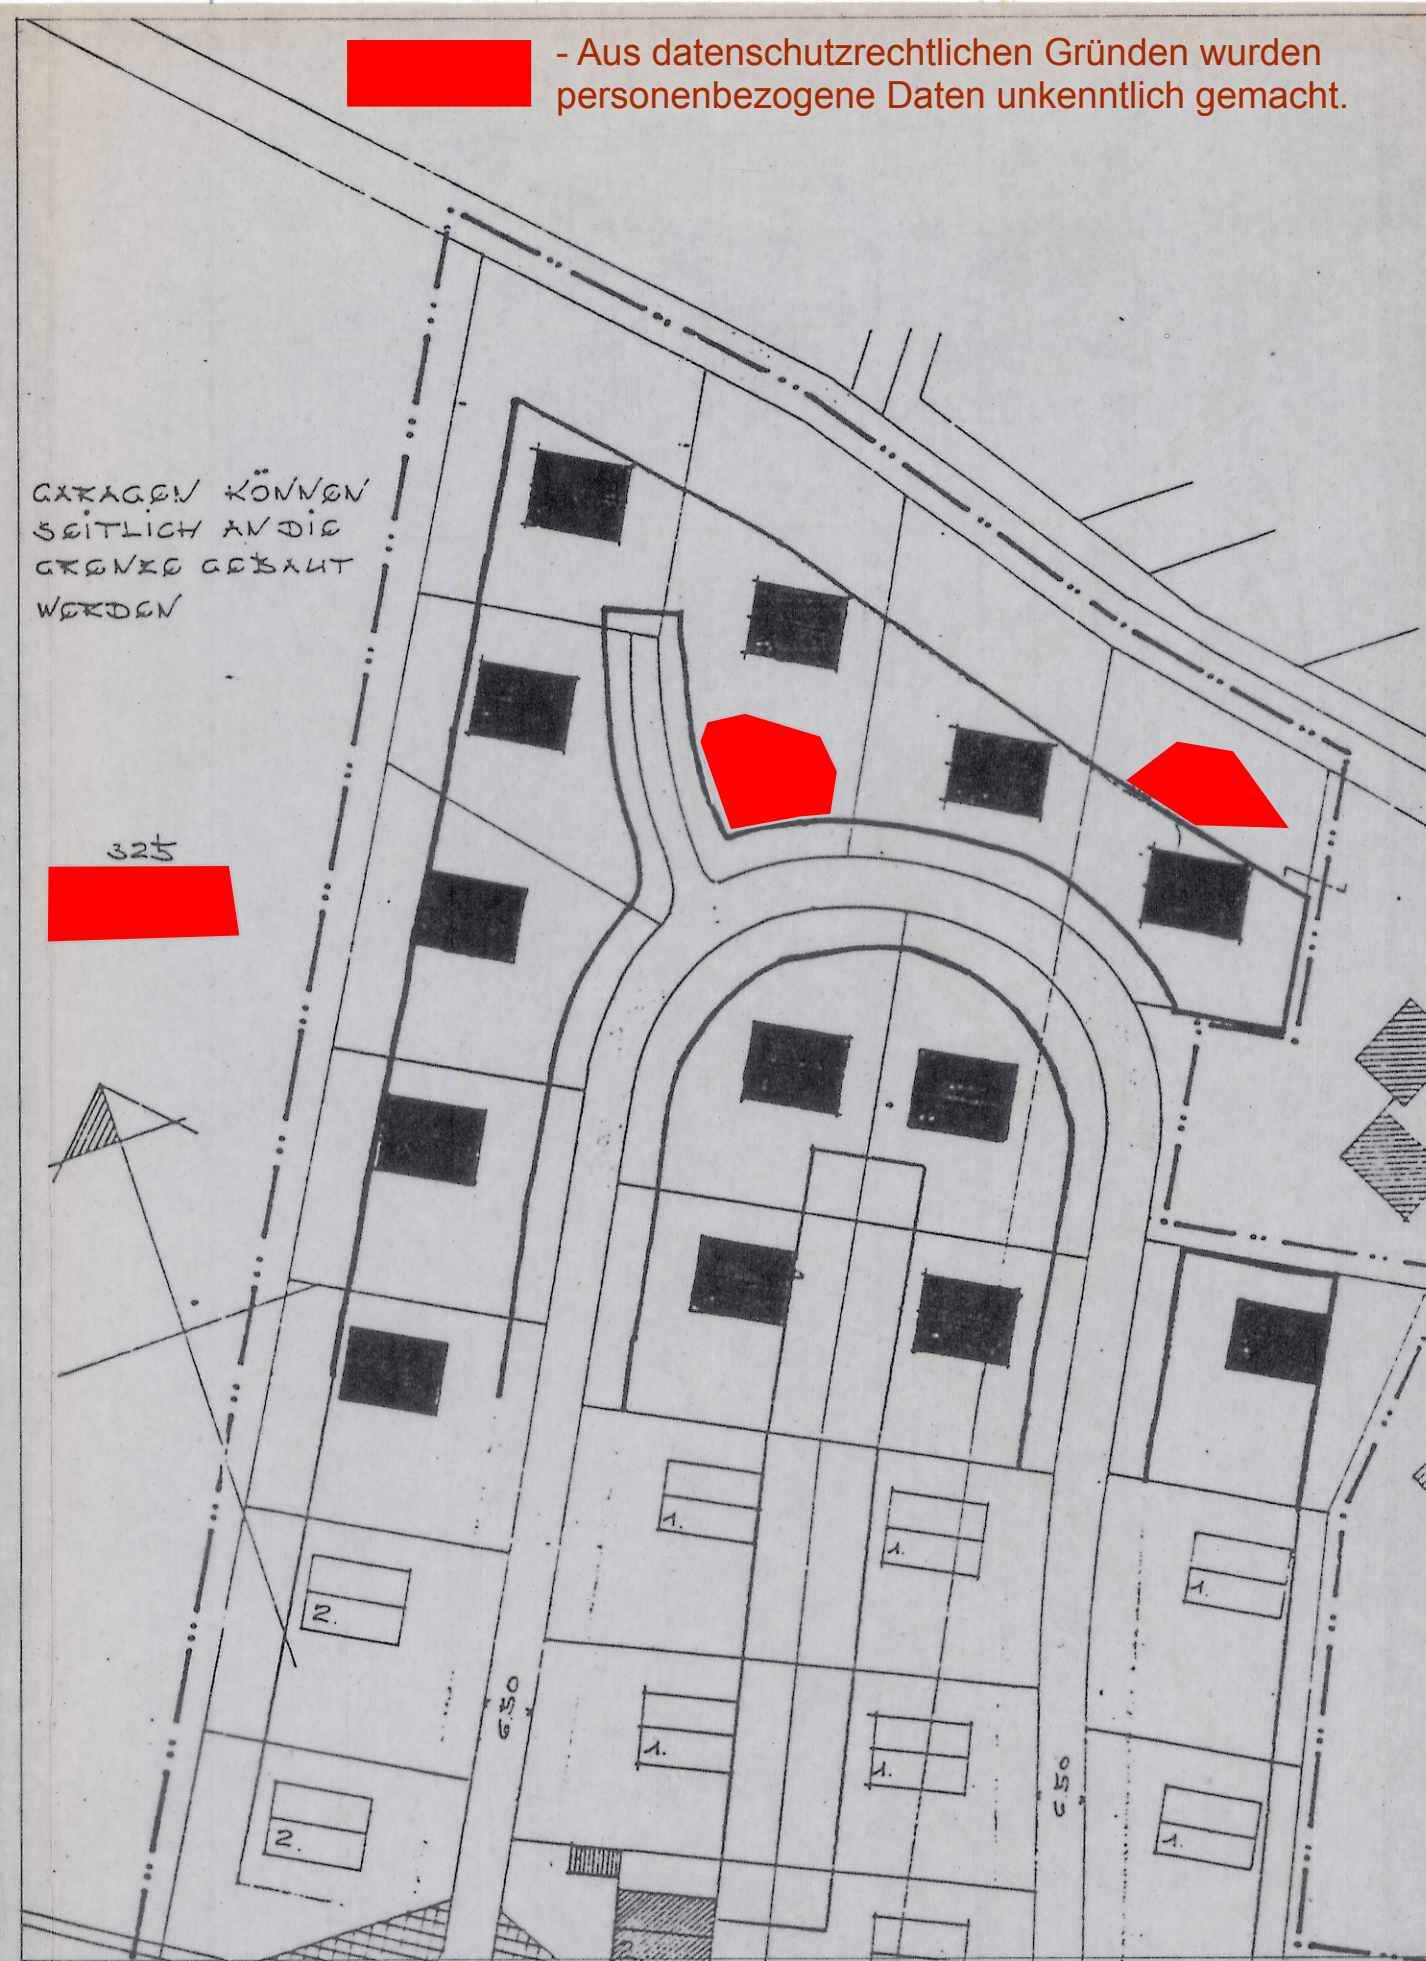

GKRAGEN KÖNNEN  
 SEITLICH AN DIE  
 GRENZE GEBAUT  
 WERDEN

325

GENEHMIGTER  
 Bebauungsplan - Ausschnitt  
 Straubing - Kagers „AM HOCHWEG“  
 vom 06. 04. 1977 rechtsverbindlich am 24. 05. 1977

DECKBLATT - Nr.: 1/D  
 VEREINFACHTE ÄNDERUNG NACH § 13 BauGB  
 DES BEBAUUNGSPLANES  
 STRAUBING - KAGERS „AM HOCHWEG“  
 vom 24. 02. 1995 25. 6. 1964  
 STADT STRAUBING  
 REG. - BEZIRK NIEDERBAYERN

MASSTAB  
 1 : 1000

Die Eigentümer der betroffenen und benachbarten Grundstücke stimmen dieser Änderung zu.

Fl. St. Nr.	324/16	Unterschriften der Eigentümer:
Fl. St. Nr.	325/2+3	
Fl. St. Nr.	324/20	
Fl. St. Nr.		
Fl. St. Nr.		
Die Stadt Straubing hat mit Beschluß vom 8.3.1995... die Änderung des Bebauungsplanes gemäß § 10 BauGB in Sitzung beschlossen.  
 Straubing, den 16.3.1995  
*Günzinger*  
 Oberbürgermeister

Die Änderung wird mit dem Tage der Bekanntmachung gemäß § 12 BauGB das ist am 23.3.95... rechtsverbindlich.  
 Straubing, den 10.4.1995  
*Günzinger*  
 Oberbürgermeister

STADTBAUAMT - STADTPLANUNG STRAUBING  
 GEFERTIGT 24.2.1995  
 GESEHEN 24.2.1995  
 GEÄNDERT  
 GEÄNDERT  
 ZUR GENAUEN MASSENENTNAHME NICHT GEEIGNET!  
 STADTGRUNDKARTE M 1 : 1000 VOM

Bach  
 Baudirektor  
 Straubing, den 24.2.1995