



**Genehmigter Bebauungsplan
„STRAUBING-SÜD I“**

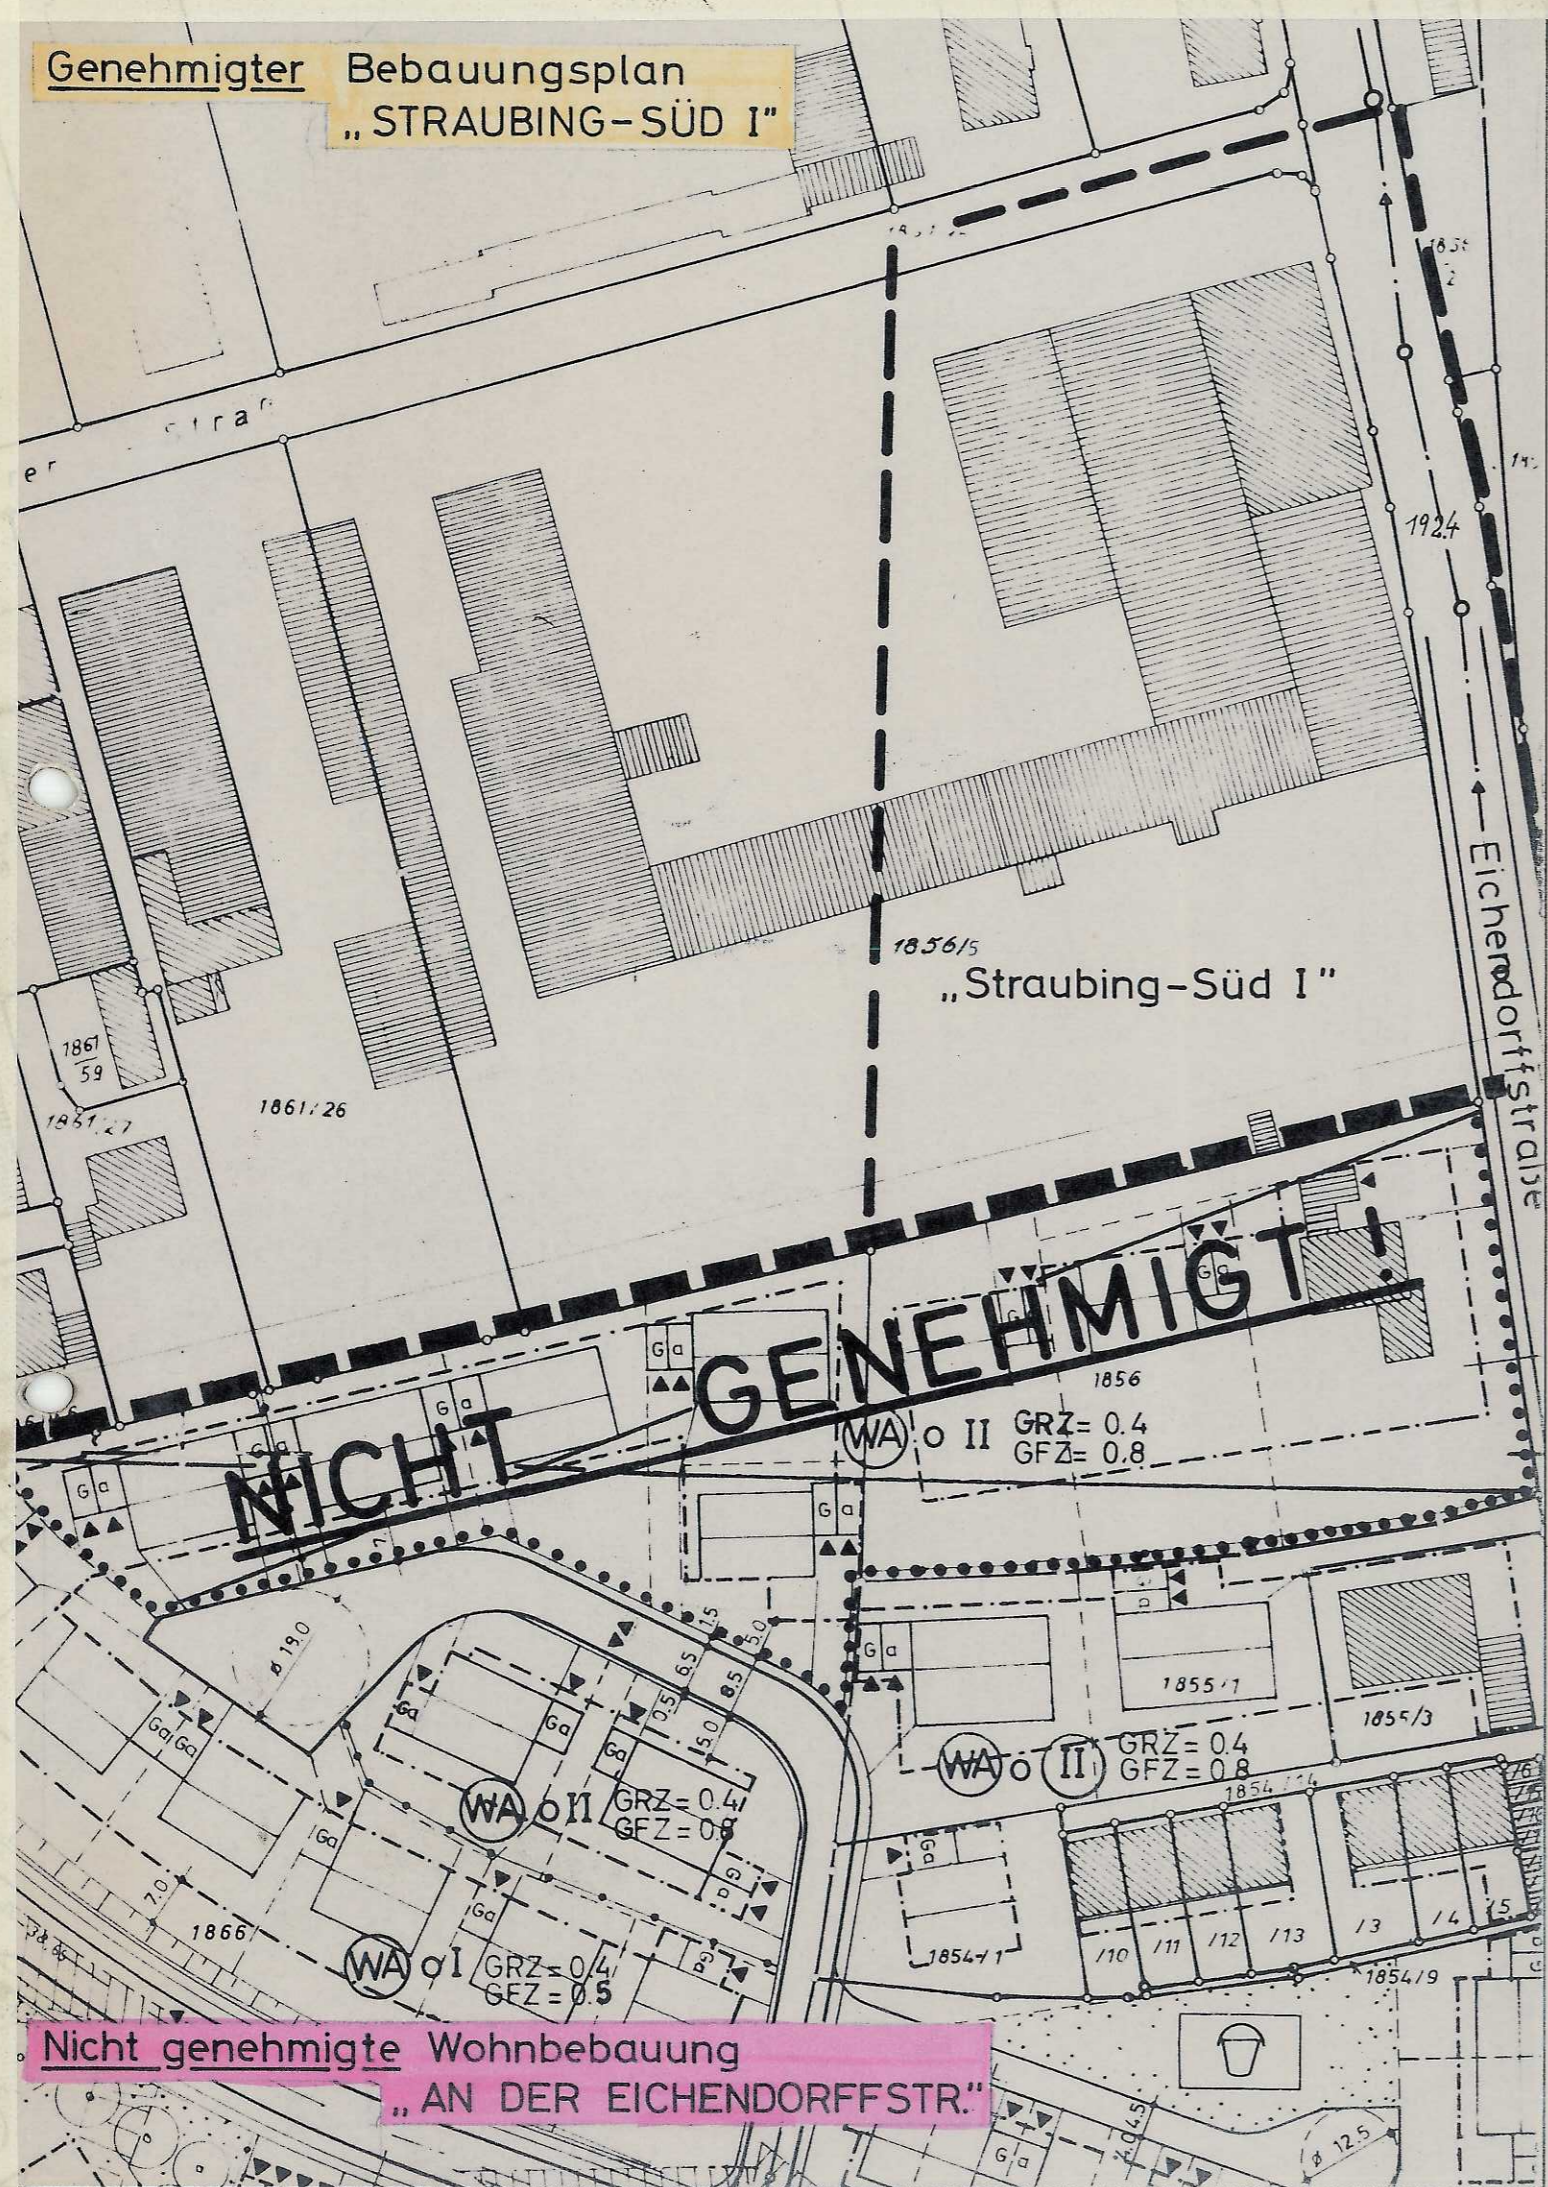


**Nicht genehmigte Wohnbebauung
„AN DER EICHENDORFFSTR.“**

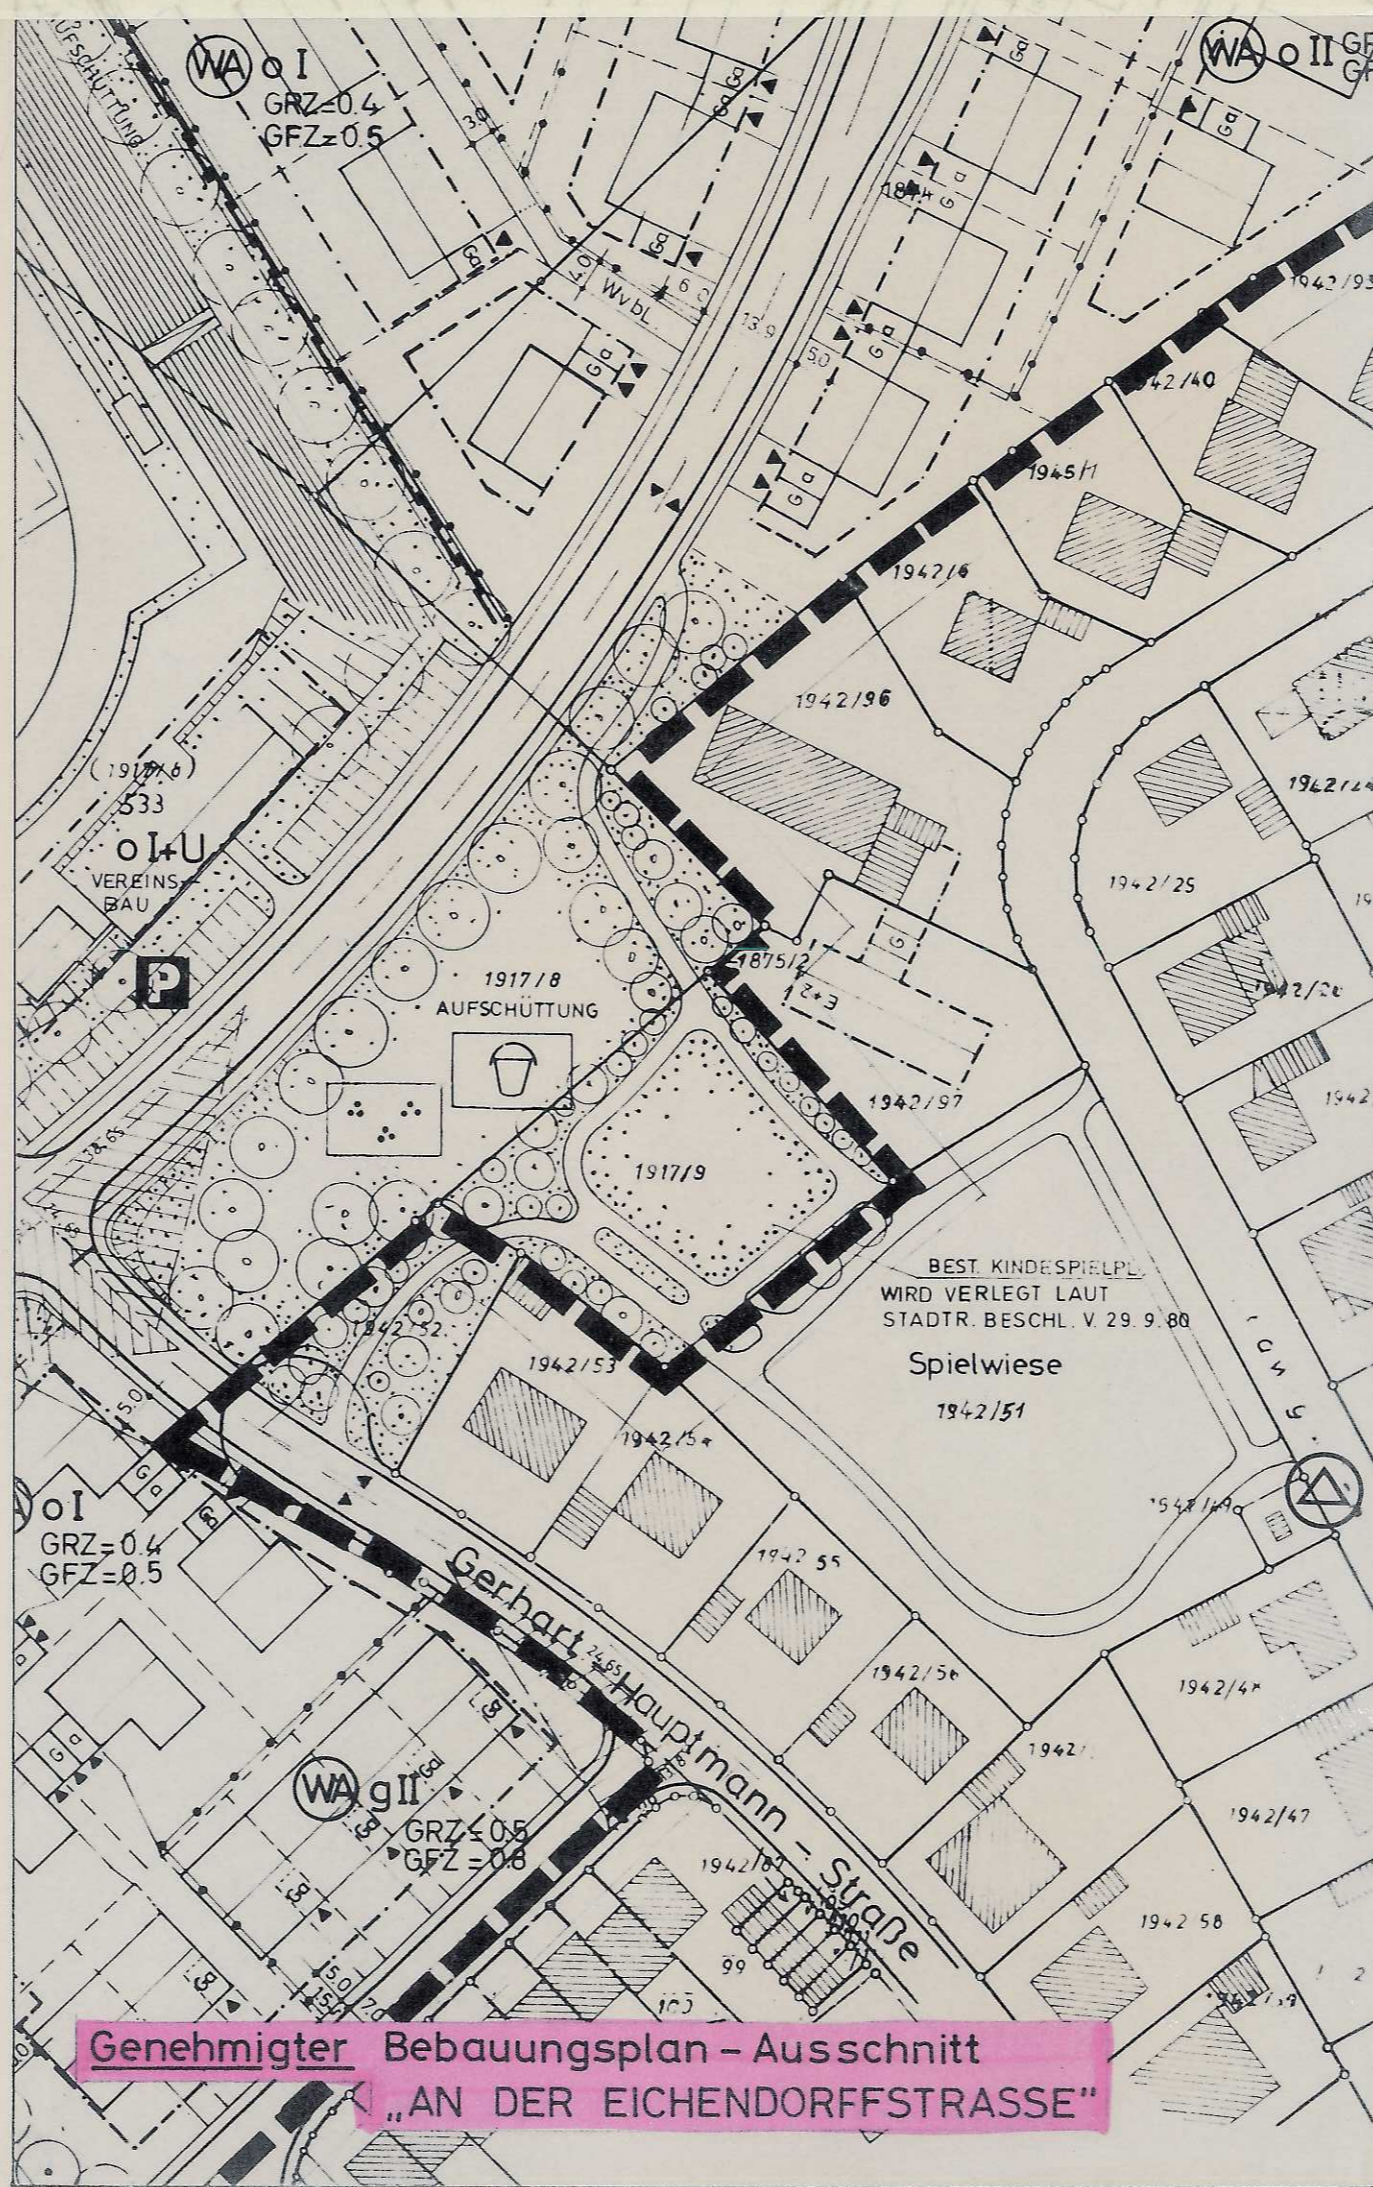


**Genehmigter Bebauungsplan - Ausschnitt
„AN DER EICHENDORFFSTRASSE“**

DIE TEXTLICHEN FESTSETZUNGEN UND ZEICHENERKLÄRUNGEN DES RECHTSVERBINDLICHEN BEBAUUNGSPLANES „AN DER EICHENDORFFSTRASSE“ SIND BESTANDTEIL DIESES PLANES.

**Aufzuhebender Bebauungsplan - Teil
„STRAUBING-SÜD I“**

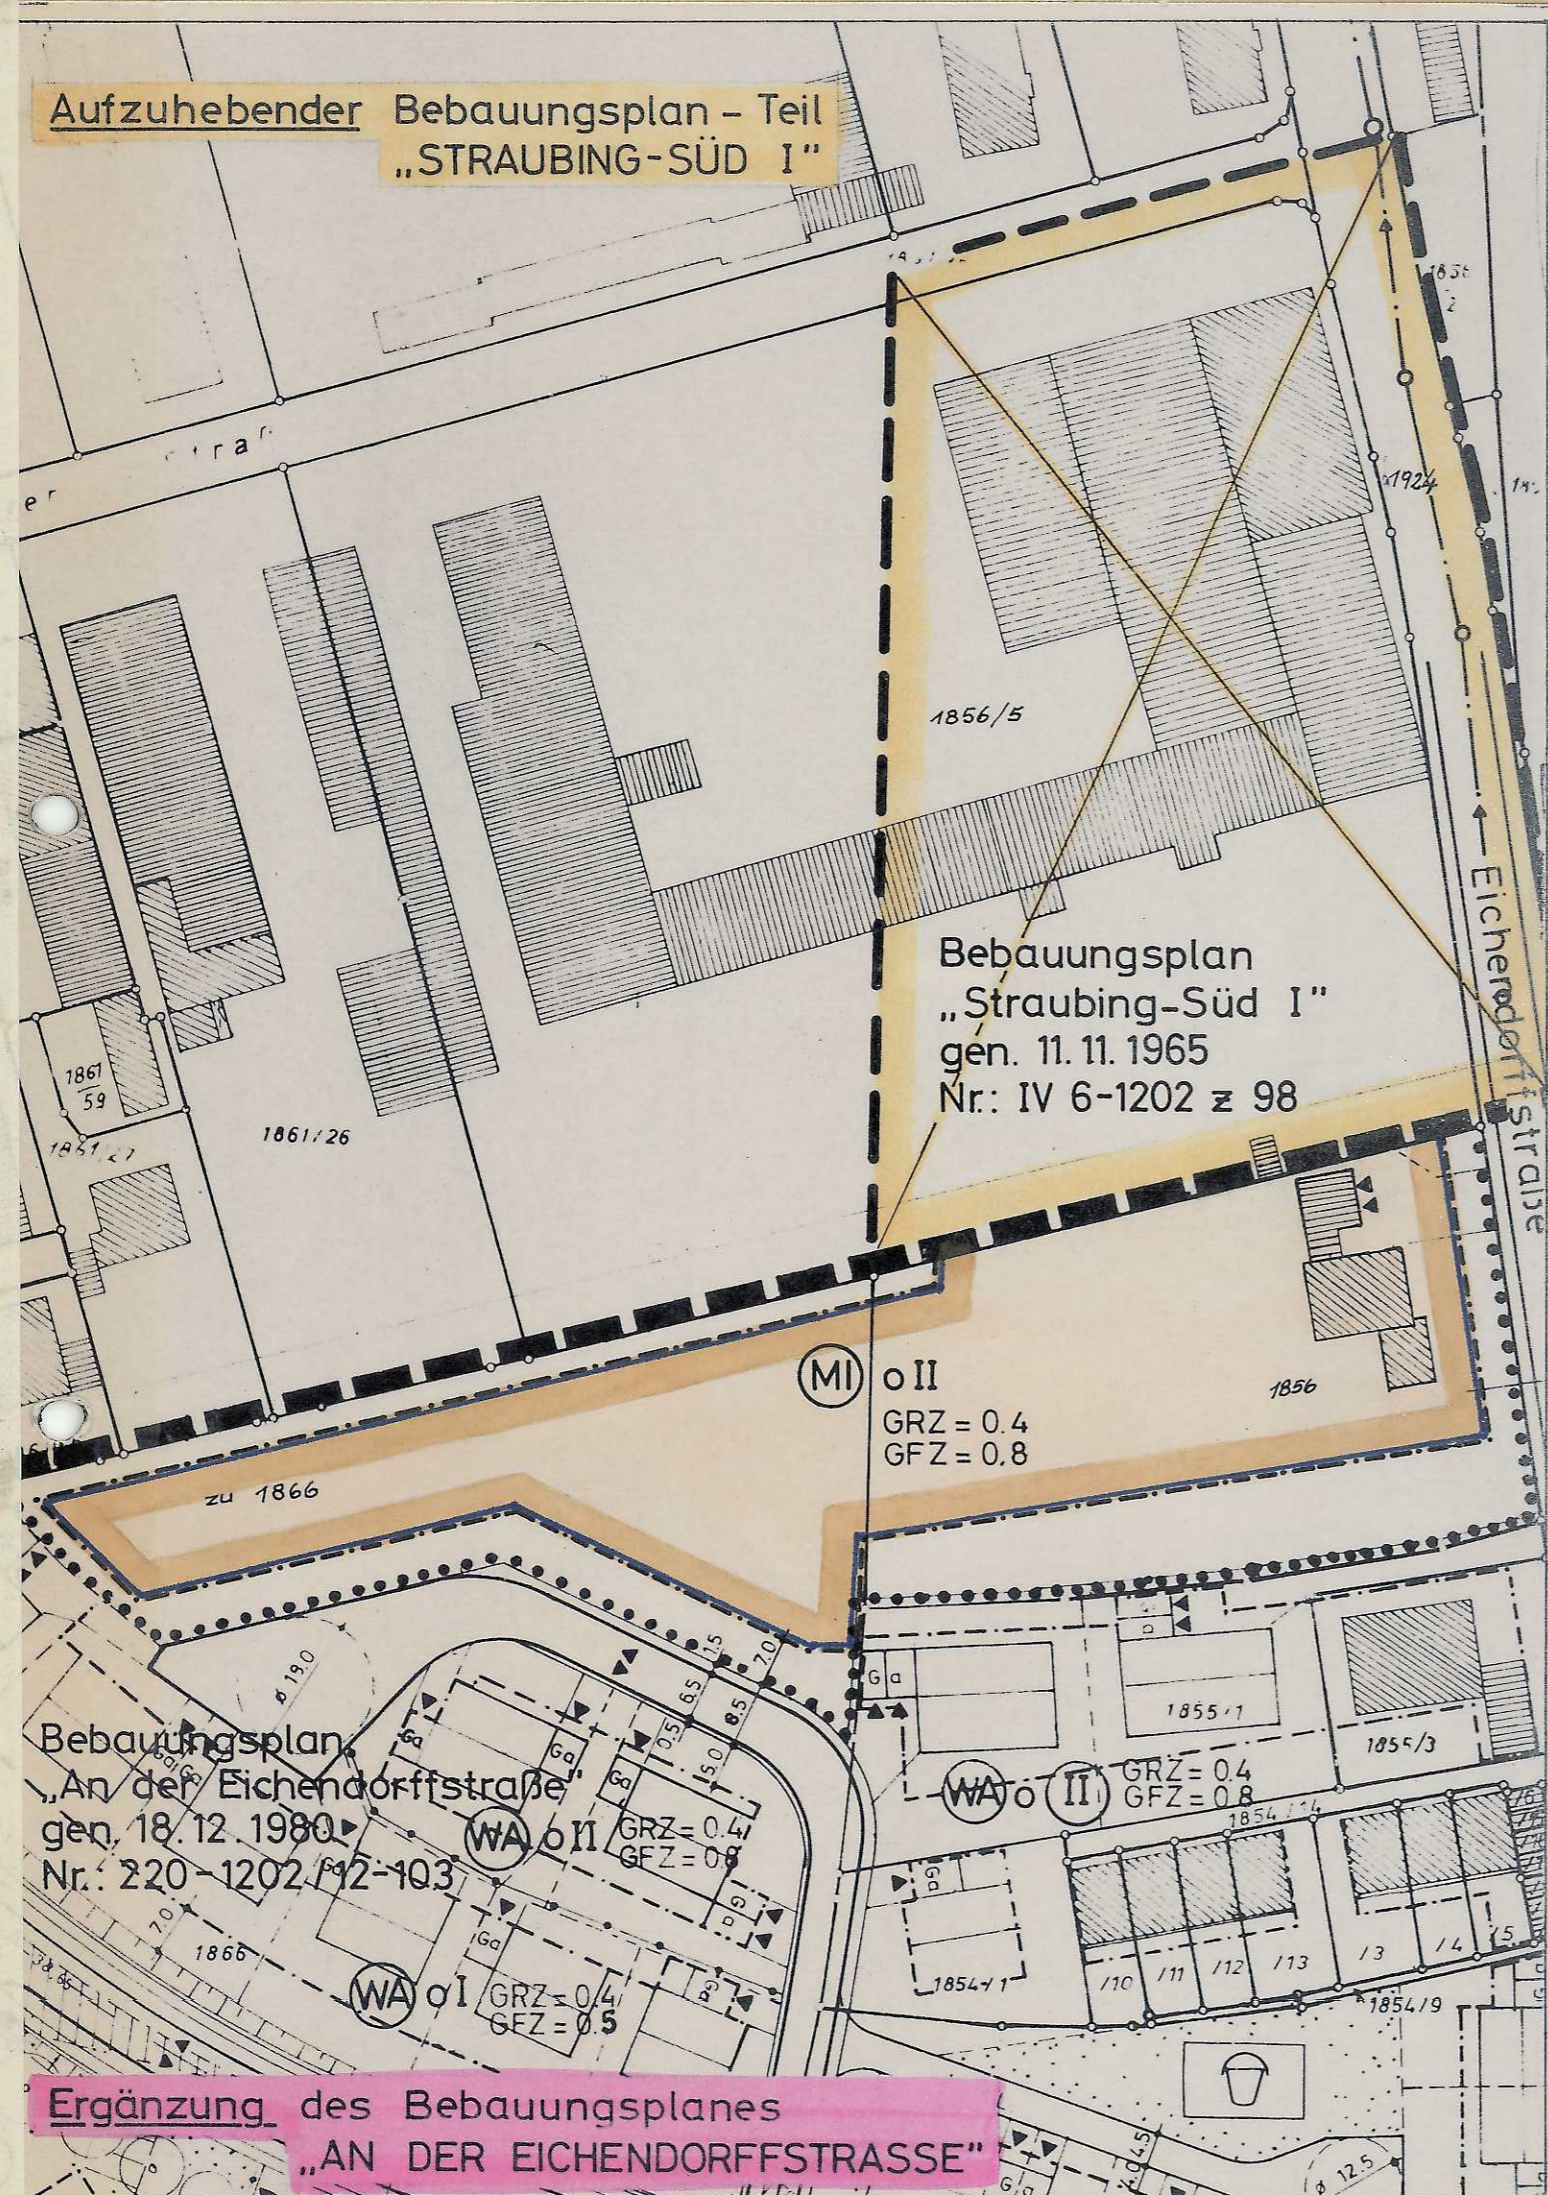

**Ergänzung des Bebauungsplanes
„AN DER EICHENDORFFSTRASSE“**

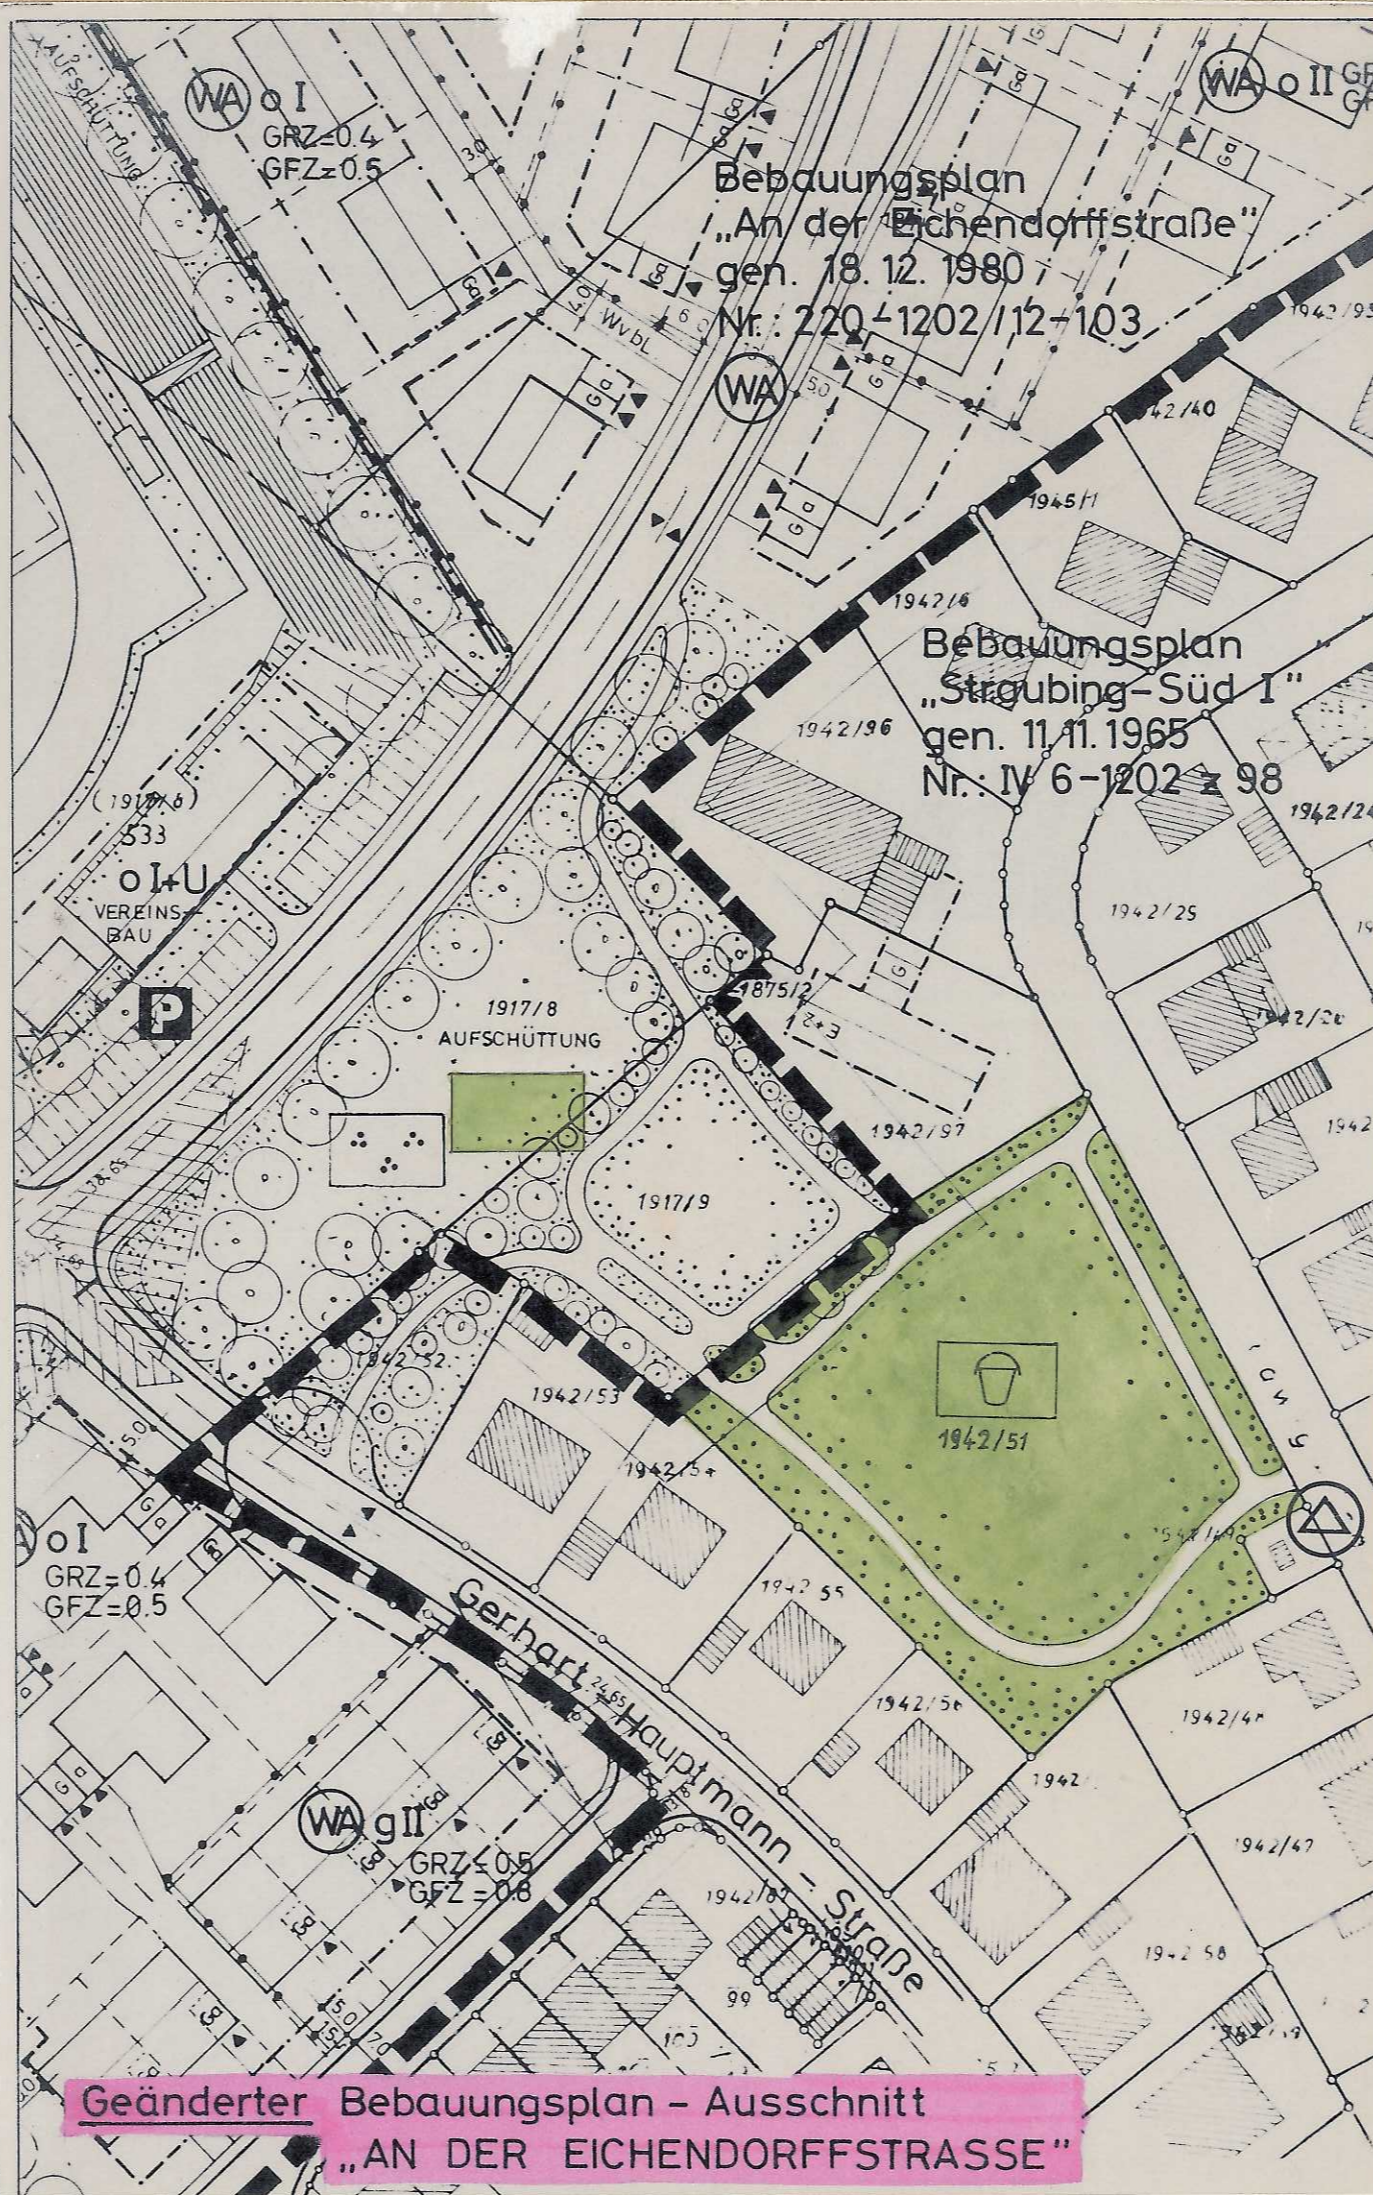

**Geänderter Bebauungsplan - Ausschnitt
„AN DER EICHENDORFFSTRASSE“**

**BEBAUUNGSPLAN — ÄNDERUNG Nr. 72
„AN D. EICHENDORFFSTR.“ ERGÄNZUNG
AUFHEBUNG**

STADT : STRAUBING M 1:1000
REG. BEZIRK : NIEDERBAYERN

Aufstellungsbeschluss des Stadtrates vom 24. 8. 1981
Ortsübliche Bekanntmachung des Aufstellungsbeschlusses im Amtsblatt der Stadt Straubing Nr. 55 vom 17. 12. 1981
Auslegung des Vorentwurfes und öffentliche Anhörung vom 04. 01. 1982 bis 04. 02. 1982
Der Entwurf des geänderten Bebauungsplanes wurde mit der Begründung gemäß § 2 Abs. 6 BBauG vom 13. 09. 1982 bis 13. 10. 1982 in Straubing öffentlich ausgelegt.



Straubing, den 18. 10. 1982
Oberbürgermeister *[Signature]*



Die Stadt Straubing hat mit Beschluss des Stadtrates vom 22. 11. 1982 die Bebauungsplan-Änderung gemäß § 10 BBauG und gemäß Art. 107 Abs. 4 BayVerf als Satzung beschlossen.

Straubing, den 29. 12. 1982
Oberbürgermeister *[Signature]*

Die Regierung von Niederbayern hat die Bebauungsplan-Änderung mit Bescheid vom 19. 4. 1983, Nr. 220-1202/12-103 gemäß § 11 BBauG genehmigt.



Landesrat, den 19. 4. 1983
Regierung von Niederbayern
Janker
Regierungsdirektor

Die genehmigte Bebauungsplan-Änderung liegt mit der Begründung im Stadtamt Straubing öffentlich aus. Die Genehmigung und die Auslegung sind am 5. 5. 1983 ortsüblich durch Veröffentlichung im Amtsblatt bekanntgemacht worden. Der Bebauungsplan ist damit nach § 12 Satz 3 BBauG rechtsverbindlich.



Straubing, den 09. 05. 1983
Oberbürgermeister *[Signature]*

STADTBAUAMT - STADTPLANUNG STRAUBING

GEFERTIGT : 14. 12. 1981
GESEHEN : 14. 12. 1981
GEANDERT
GEANDERT
ZUR GENAUEN MASSENTNAHME NICHT GEEIGNET!
ERGÄNZUNG DES GRENZ- U. BAUBE-STANDES VOM 11. 1977

[Signature]
FEICHTMEYER
OBERSTADTBAUDIREKTOR
STRAUBING, DEN 14. 12. 1981