



GENEHMIGTER Bebauungsplan - Ausschnitt
 "AN DER EICHENDORFFSTRASSE" (3. Änderung PlanNr.: 109)
 Genehmigung vom 03.03.1993 Nr.: 220-4622.12-25

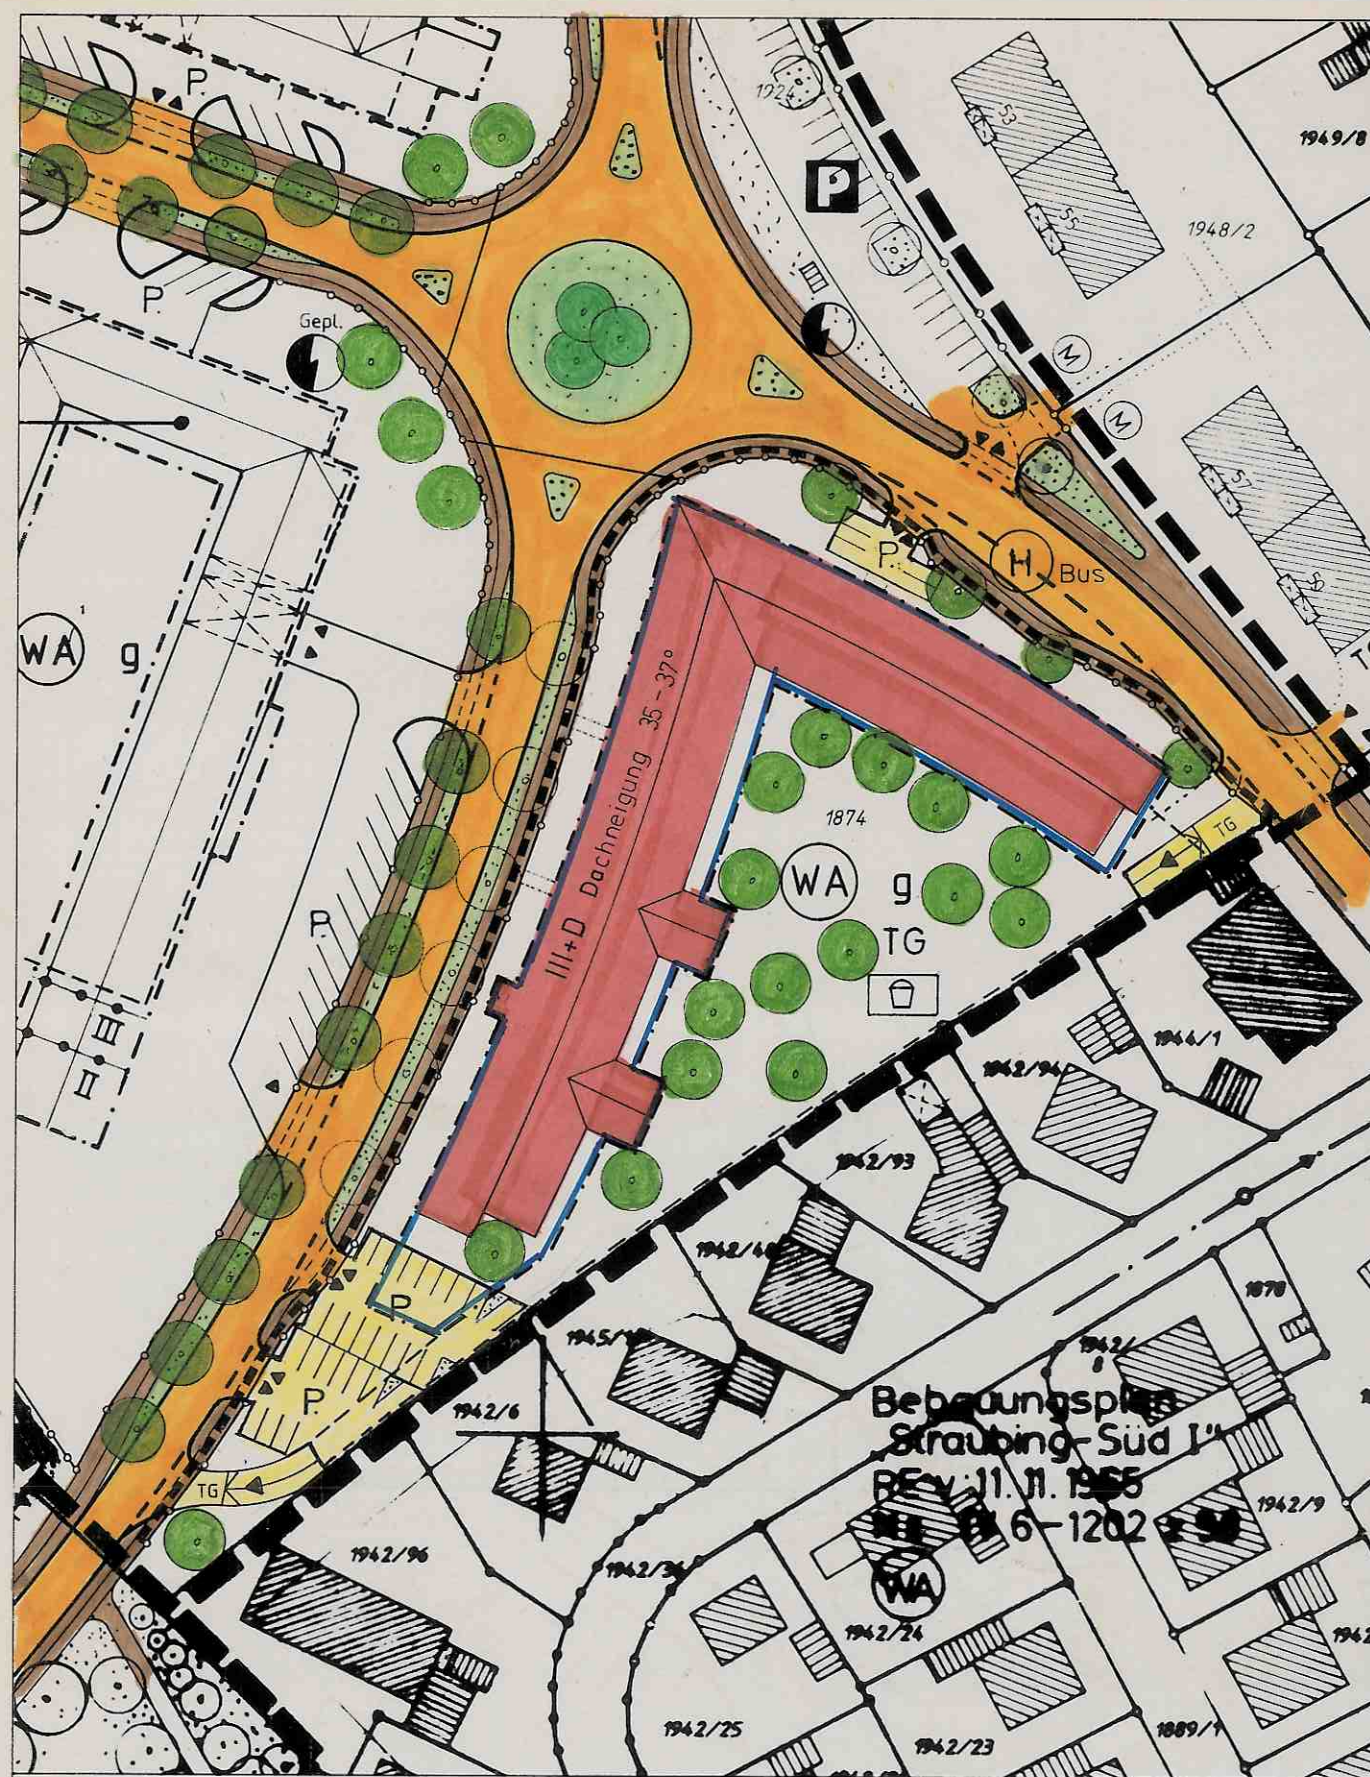

ZEICHENERKLÄRUNG
 15.1.1 - - - - - Grenze des Änderungsbereiches

Die Zeichen und textlichen Festsetzungen in den rechtsverbindlichen Bebauungsplänen haben weiterhin Gültigkeit.

GEÄNDERTER Bebauungsplan - Ausschnitt
 "AN DER EICHENDORFFSTRASSE" (3. Änderung PlanNr.: 109)

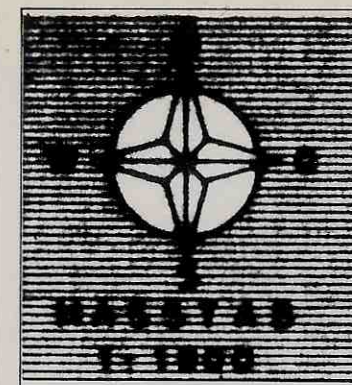

DECKBLATT - Nr.: 109/A


VEREINFACHTE ÄNDERUNG NACH § 9 BauGB
 DES BEBAUUNGSPLANES
 STRAUBING "AN DER EICHENDORFFSTRASSE"
 vom 04.02.1992 (3. Änderung PlanNr.: 109)
 STADT STRAUBING
 REG - BEZIRK NIEDERBAYERN

Die Eigentümer der betroffenen und benachbarten Grundstücke stimmen dieser Änderung zu.

Fl. St. Nr. 1948/2	Städtische Wohnungsbau GmbH	Städt. Wohnungsbau-Ges.m.b.H. Stenhardtstraße 17a 94315 Straubing
Fl. St. Nr. 1948	Städtische Wohnungsbau GmbH	
Fl. St. Nr. 1924	Stadt Straubing	
Fl. St. Nr. 1944/1	Verwaltung: Vilsmeier Hermann, Ackerhofstr. 58 94342 Straßkirchen	
Fl. St. Nr. 1942/94	Diehl Heinz, Lusenweg, 16	H. Diehl
Fl. St. Nr. 1942/93	Gloner Rosa, Ludwig-Ganghofer-Str. 6	S. von Sey, Ros. Gloner M. Wilm
Fl. St. Nr. 1942/40	Wurm Martha u. Erben-gemeinschaft, Am Platzl. 12 a	
Fl. St. Nr. 1945/1	Johann Paula, Anton-Kremer-Str. 6, Landau / Isar und Johann Sieglinde, Ludwig-Ganghofer-Str. 10	Ludwig-Ganghofer-Str. 10 Anton-Kremer-Str. 6 Landau / Isar
Fl. St. Nr. 1942/6	Ott Liselotte, Ludwig-Ganghofer-Str. 12	
Fl. St. Nr. 1942/96	Mausner Franz, Goethestr. 16	F. Mausner
Fl. St. Nr. 1874	K+S	

Unterschriften der Eigentümer:


Die Stadt Straubing hat mit Beschluß vom 16.03.1994 die Änderung des Bebauungsplanes gemäß § 10 BauGB als Satzung beschlossen.

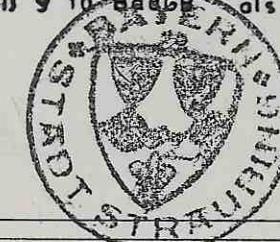

Straubing, den 18.05.1994

F. Perlak
 i.V. des
 Oberbürgermeister
 Perlak
 Bürgermeister

Die Änderung wird mit dem Tage der Bekanntmachung gemäß § 12 BauGB das ist am 11.05.1994 rechtsverbindlich

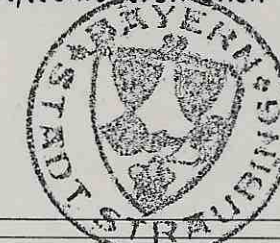

Straubing, den 18.05.1994

F. Perlak
 i.V. des
 Oberbürgermeister
 Perlak
 Bürgermeister

STADTBAUAMT - STADTPLANUNG STRAUBING

GEFERTIGT : 22.12.1993 *M. Brück*
 GESEHEN : 22.12.1993 *Horber*
 GEÄNDERT :
 GEÄNDERT :
 Zur genauen Maßentnahme nicht geeignet!
 Stadtgrundkarte M 1 : 1000 vom 16.11.1993

F. Bach
 Baudirektor
 Straubing, den 22.12.1993