


GEÄNDERTER Bebauungsplan - Ausschnitt
 " AN DER EICHENDORFFSTRASSE "
 (13. ÄNDERUNG/ERGÄNZ. D. TEXTL. FESTSETZUNGEN)


ZEICHENERKLÄRUNG

15.1.1 ■ ■ ■ ■ ■ Grenze des Änderungsbereiches
 Die Zeichen und textlichen Festsetzungen in den rechtsverbindlichen Bebauungsplänen haben weiterhin Gültigkeit.
 Dachneigung 7° - 20°
 Dacheindeckung Blech möglich

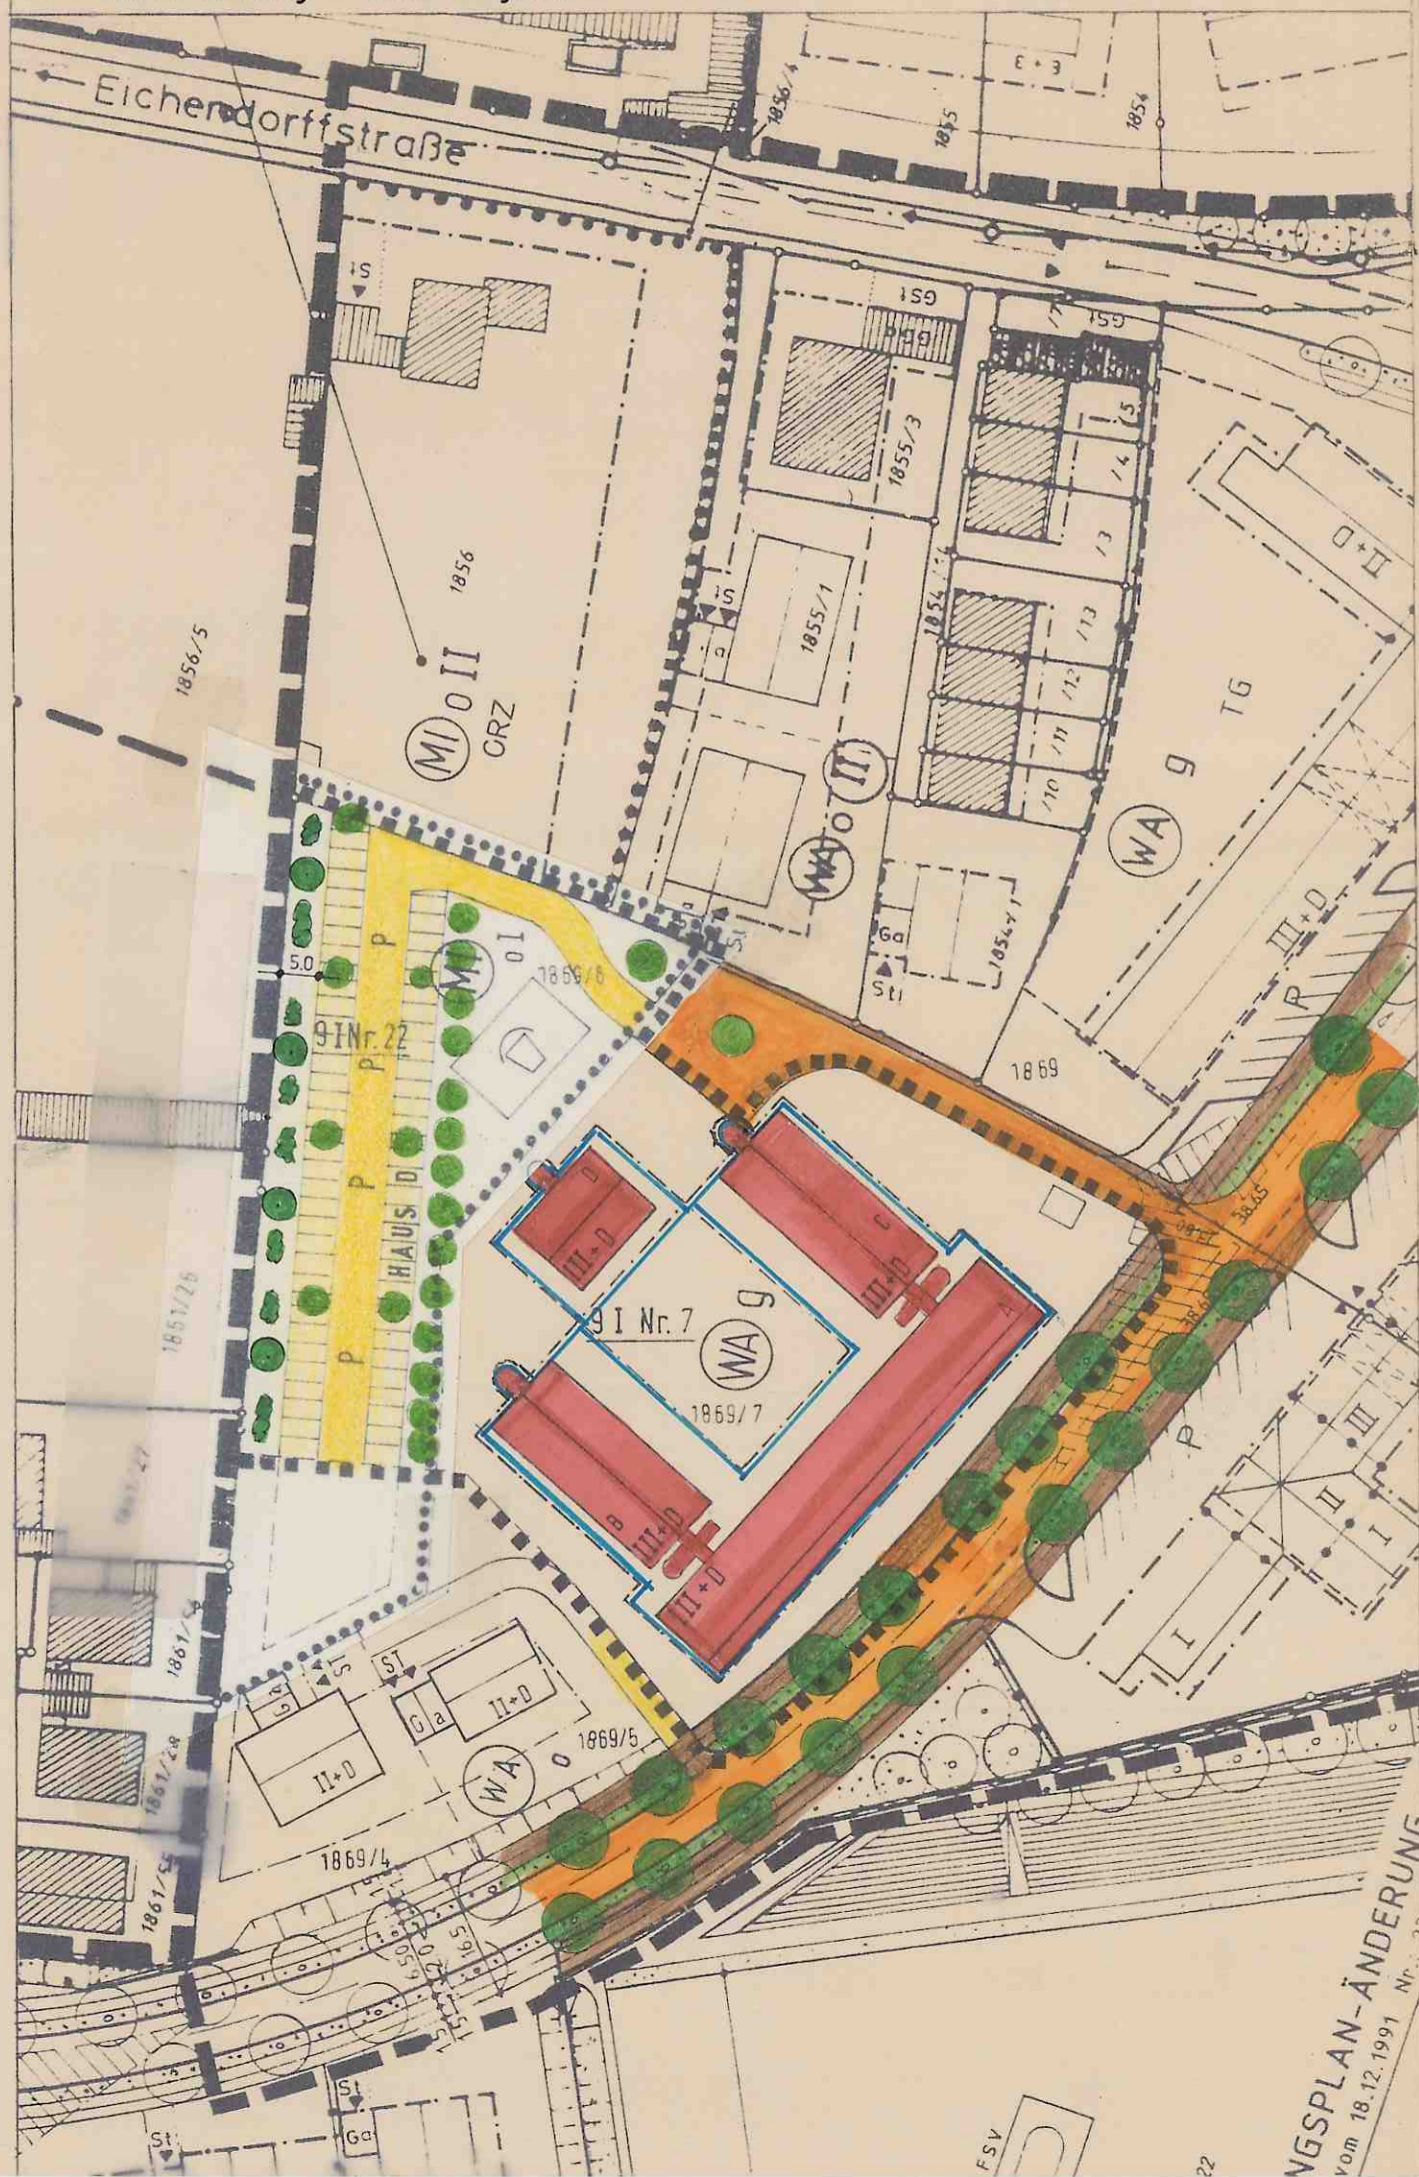

GENEHMIGTER Bebauungsplan - Ausschnitt
 " AN DER EICHENDORFFSTRASSE "
 Genehmigung vom 03.03.1993 GZ.: 220 - 4622 .12 - 25

Abstandsflächen: Abstandsflächenreduzierung zum gegenüberliegenden Gebäude bei Treppenanbau zulässig
 (Brandschutz maßgebend)

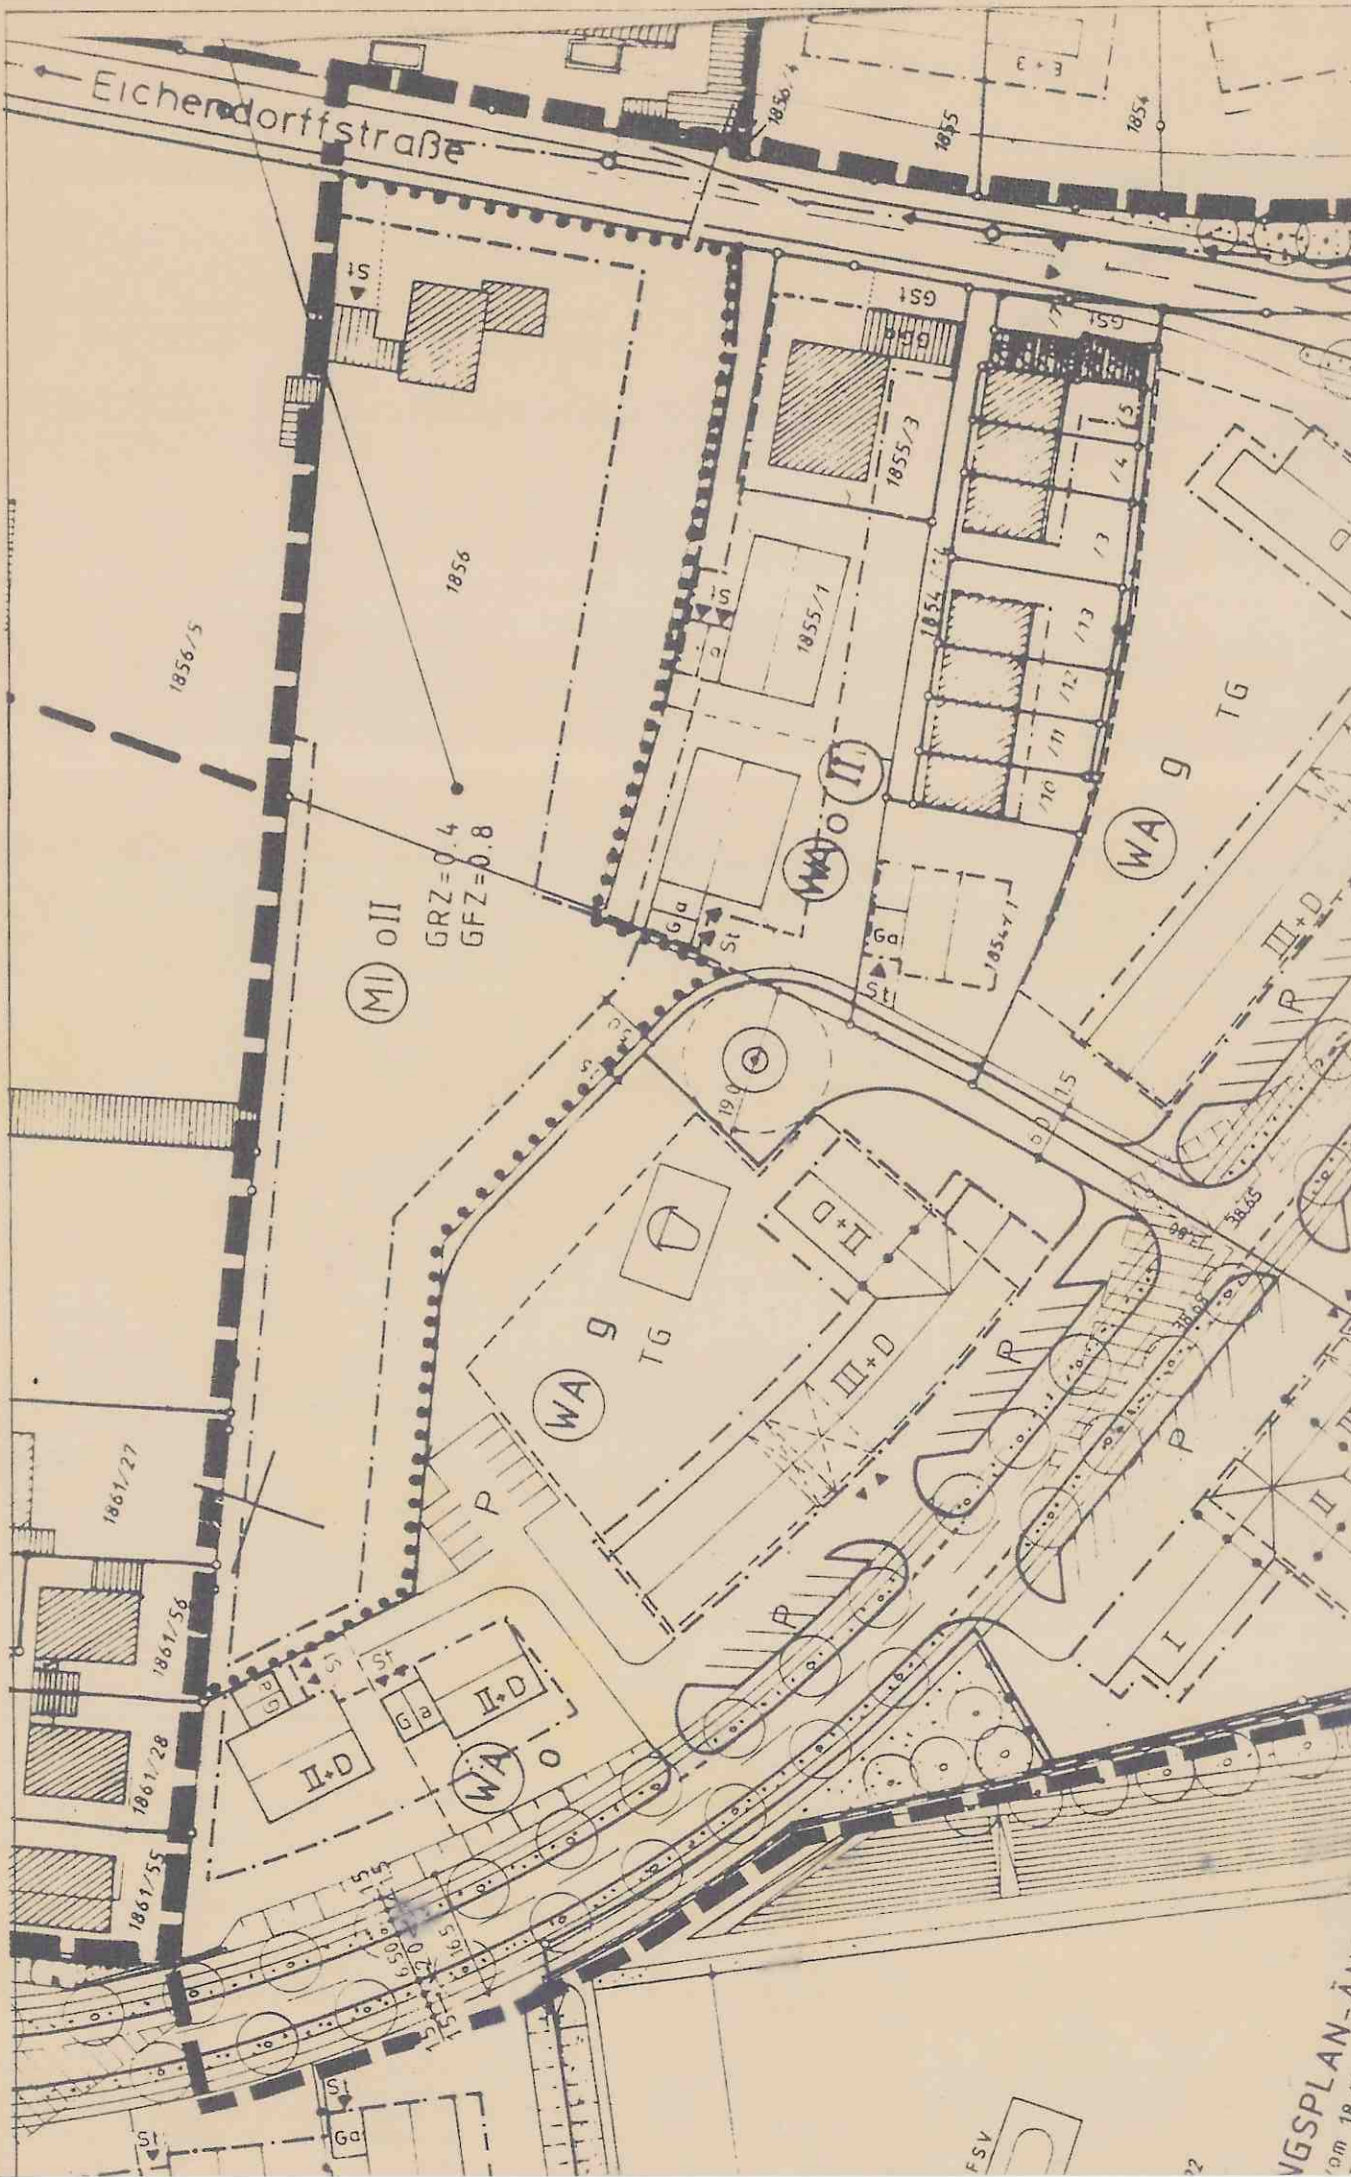

DECKBLATT - Nr. 109/B


VEREINFACHTE ÄNDERUNG NACH § 13 BauGB
 DES BEBAUUNGSPLANES
 STRAUBING "AN DER EICHENDORFFSTRASSE"
 vom 19.05.1993 (13. ÄNDERUNG/ERGÄNZ. D. TEXTL. FESTSETZUNGEN)
 STADT STRAUBING
 REG - BEZIRK NIEDERBAYERN

M 1/1000

Die Eigentümer der betroffenen und benachbarten Grundstücke stimmen dieser Änderung zu. Unterschriften der Eigentümer:

Fl. St. Nr. 1861/27	Anna Riedl	<i>a. Riedl</i>
Fl. St. Nr. 1861/26	Wilhelm Wurm	<i>Wurm W.</i>
Fl. St. Nr. 1856/5	Ilmberger	
Fl. St. Nr. 1856	Ilmberger	
Fl. St. Nr. 1855/1	Verwaltung Hermann Vilsmeier	<i>H. Vilsmeier</i>
Fl. St. Nr. 1854/1	Johann Fendl	<i>J. Fendl</i>
Fl. St. Nr. 1869/7	Erwin Kiermeier	<i>E. Kiermeier</i>
Fl. St. Nr. 1869/6		
Fl. St. Nr. 1869/5	K+S Wohnbau GmbH	<i>K+S Wohnbau</i>
1869/4		
1869		

Die Stadt Straubing hat mit Beschluß vom 26.04.1995 die Änderung des Bebauungsplanes gemäß § 13 BauGB als Satzung beschlossen.

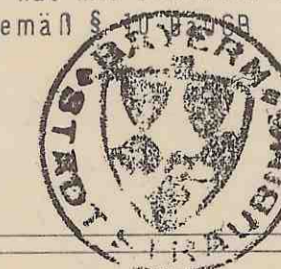

Straubing, 29.05.1995
Geisinger
 Oberbürgermeister

Die Änderung ist im Amtsblatt der Stadt Straubing Nr. 21 am 18.05.1995 bekanntgemacht worden. Gemäß § 12 Satz 4 BauGB ist die Bebauungsplanänderung durch diese Veröffentlichung verbindlich.



Straubing, 29.05.1995
Geisinger
 Oberbürgermeister

STADTBAUAMT - STADTPLANUNG STRAUBING

GEFERTIGT
 GESEHEN
 GEÄNDERT

Bach
 Baudirektor 30.03.95
 Straubing, 27.10.94, 20.02.95

Zur genauen Maßentnahme nicht geeignet