



GEÄNDERTER Bebauungsplan - Ausschnitt
 "AN DER EICHENDORFFSTRASSE"
 (3 ÄNDERUNG/ERGÄNZ D TEXTL FESTSETZUNGEN)

ZEICHENERKLÄRUNG

15.1.1 ----- Grenze des Änderungsbereiches

Die Zeichen und textlichen Festsetzungen in den rechtsverbindlichen Bebauungsplänen haben weiterhin Gültigkeit.

GENEHMIGTER Bebauungsplan - Ausschnitt
 "AN DER EICHENDORFFSTRASSE"
 Genehmigung vom 07.11.1996

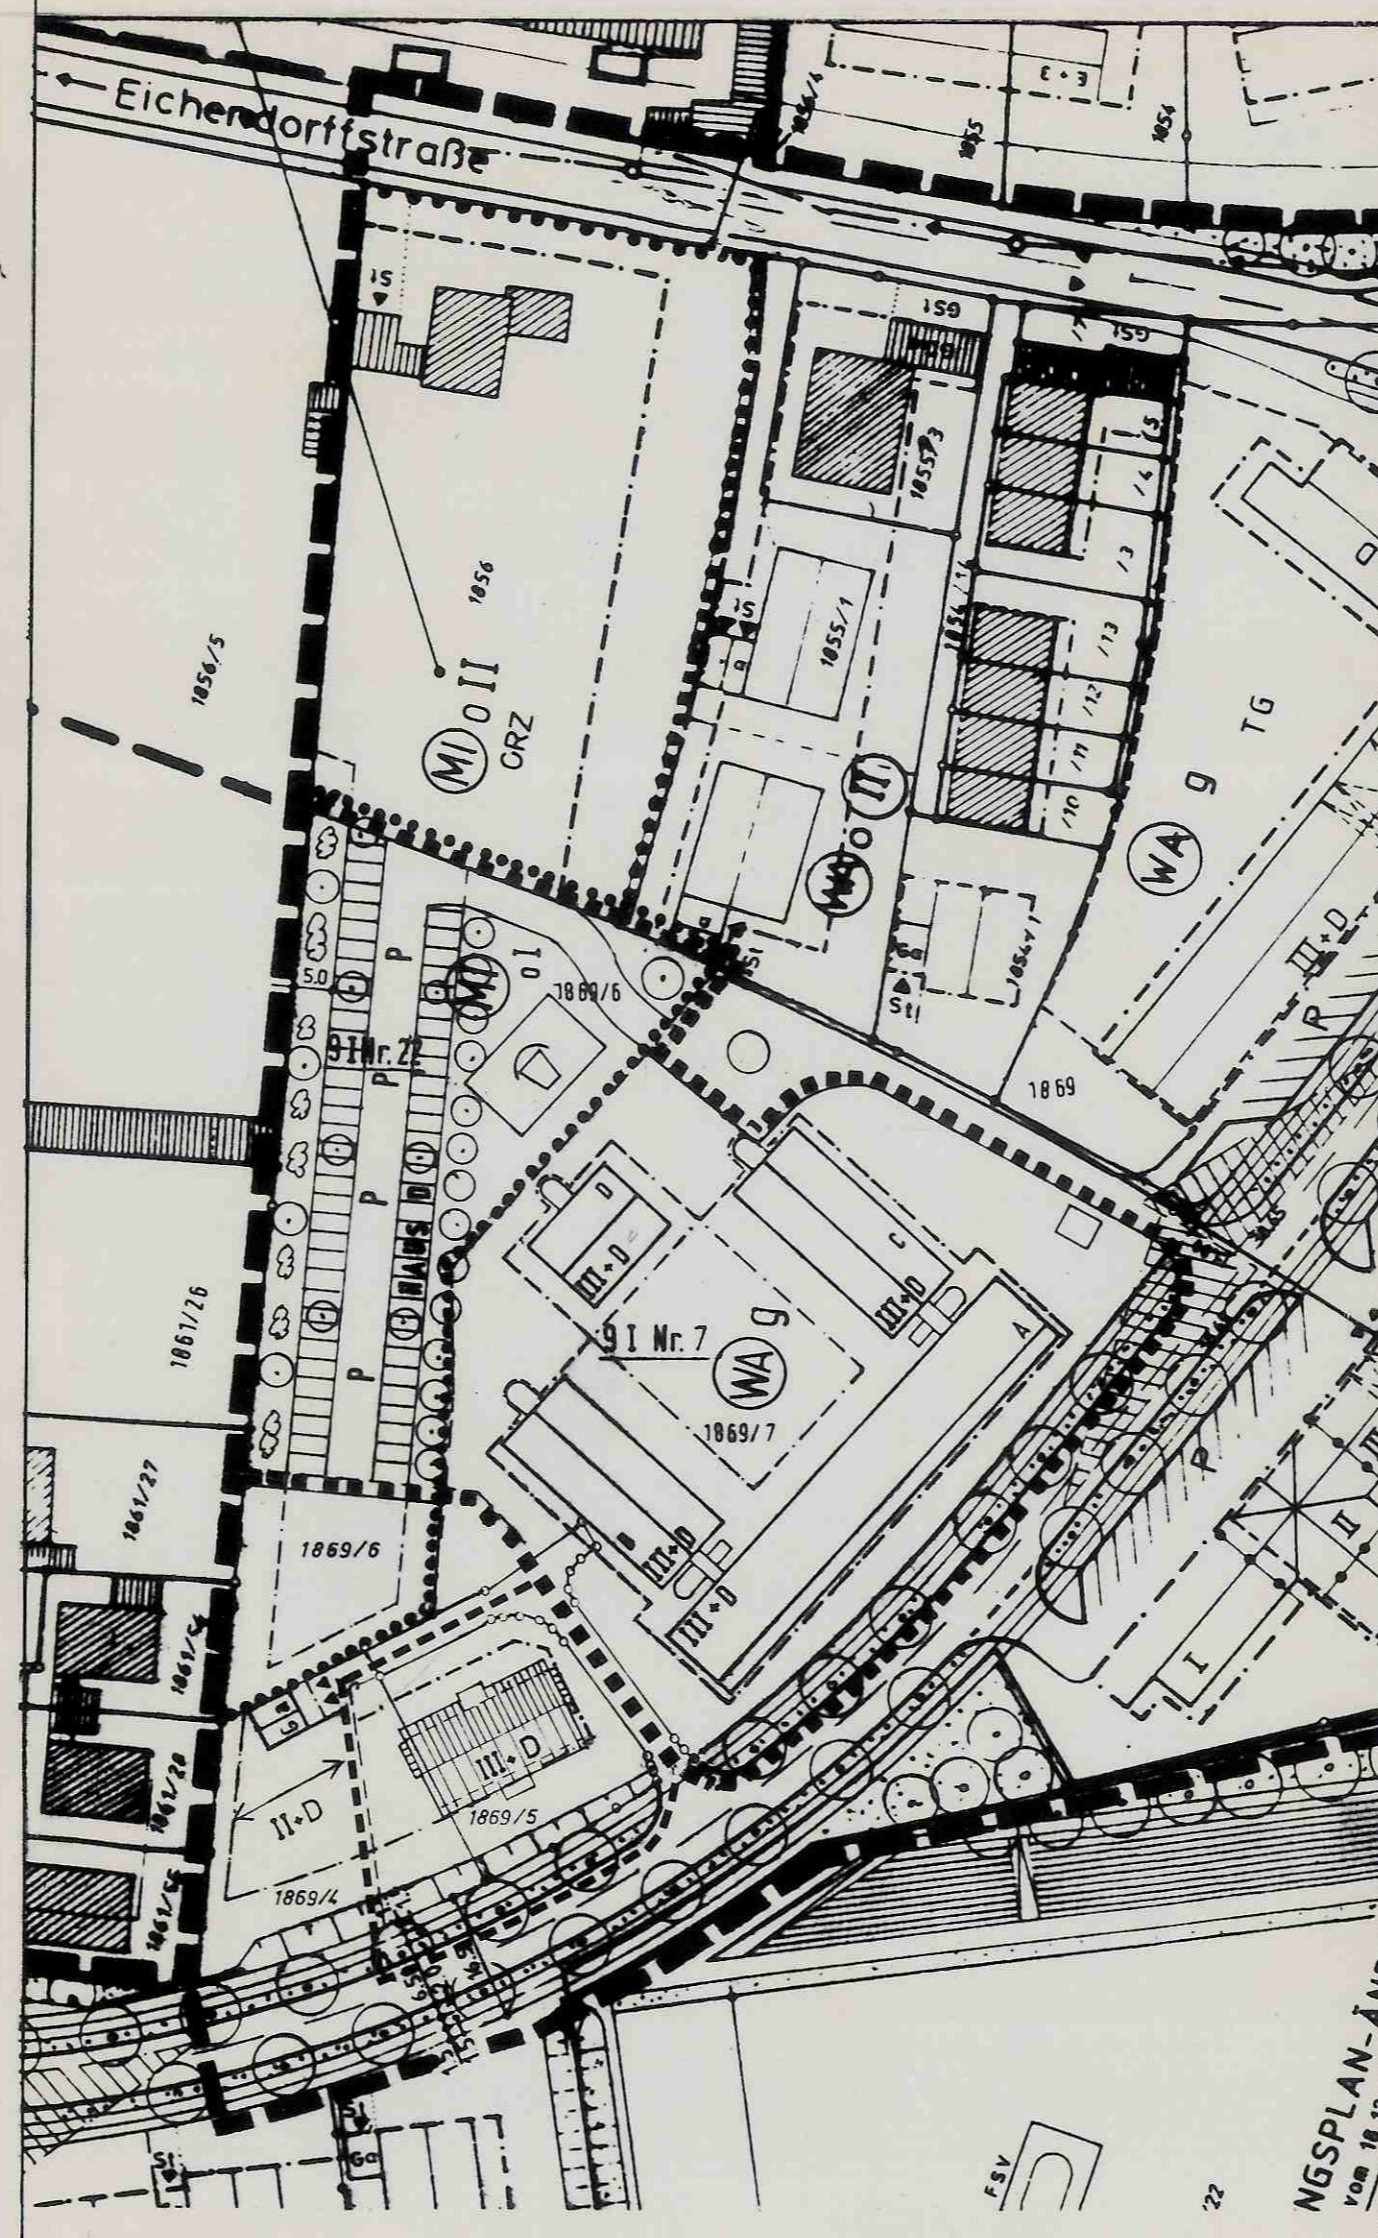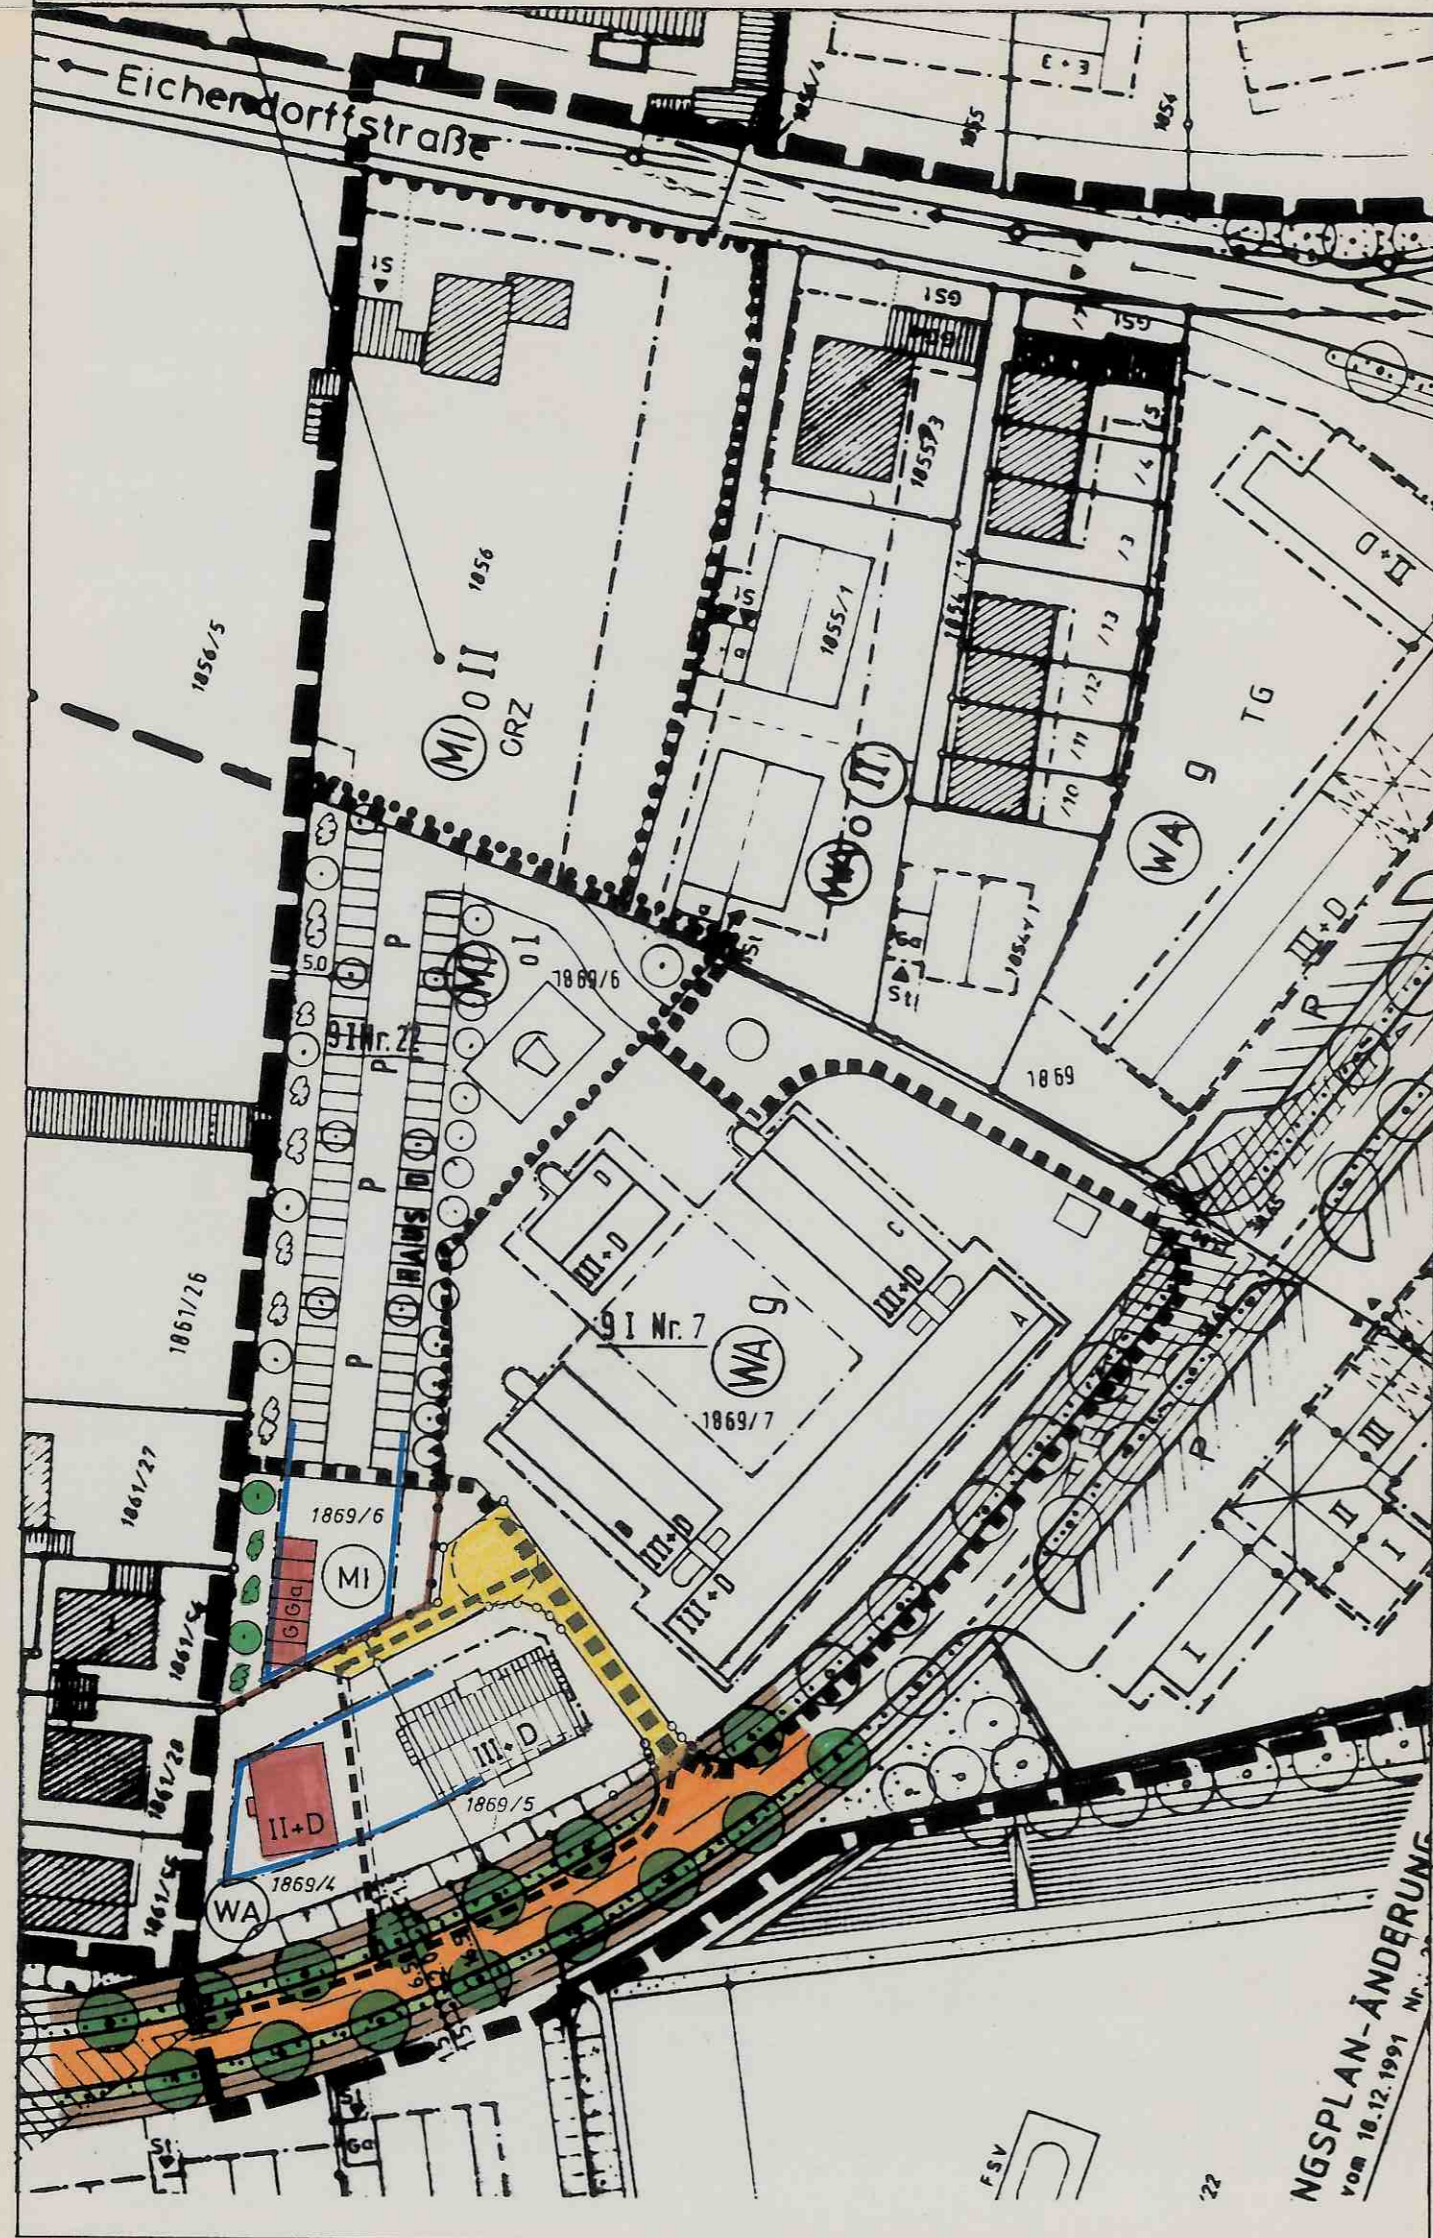

DECKBLATT - Nr.109/D

VEREINFACHTE ÄNDERUNG NACH §13 BauGB für Fl. Nr. 1869/4-6

DES BEBAUUNGSPLANES
 STRAUBING "AN DER EICHENDORFFSTRASSE"

vom 19.05.1993 (3 ÄNDERUNG/ERGÄNZ D TEXTL FESTSETZUNGEN)
 STADT STRAUBING
 REG - BEZIRK NIEDERBAYERN


M 1/1000

Die Eigentümer der betroffenen und benachbarten Grundstücke stimmen dieser Änderung zu. Unterschriften der Eigentümer

Fl St Nr	1869/4,1869/6	K+S Wohnbau GmbH
Fl St Nr	1869/5,1869/7	K+S Wohnbau GmbH
Fl St Nr	1861/27	Riedel Anna, Albrecht-Dürer-Str. 24c Strbg.
Fl St Nr	1861/28	Moll Josef, Albrecht-Dürer-Str. 22a Strbg.
Fl St Nr	1861/55	Ernst Dorothea, Albrecht-Dürer-Str. 22 b Strbg.
Fl St Nr	1861/56	Schräpler Horst, Albrecht-Dürer-Str. 22 Strbg.
Fl St Nr		
Fl St Nr		

Die Stadt Straubing hat mit Beschluss vom 05.02.1997 die Änderung des Bebauungsplanes gemäß § 10 BauGB als Satzung beschlossen.

Straubing, 06.03.1997

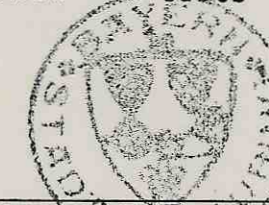

R. Mark
 Oberbürgermeister

Die Änderung ist im Amtsblatt der Stadt Straubing Nr. 6 am 12.02.1997 bekanntgemacht worden. Gemäß § 12 Satz 4 BauGB ist die Bebauungsplanänderung durch diese Veröffentlichung rechtsverbindlich.

Straubing, 06.03.1997



R. Mark
 Oberbürgermeister

STADTBAUAMT - STADTPLANUNG

STRAUBING

GEFERTIGT 04.12.1996 *Schallkauer*
 GESEHEN 04.12.1996 *Storber*
 GEÄNDERT

fan
 Lfd. Baudirektor
 Straubing, 04.12.1996

Zur genauen Maßentnahme nicht geeignet