




ÜBERSICHTSPLAN

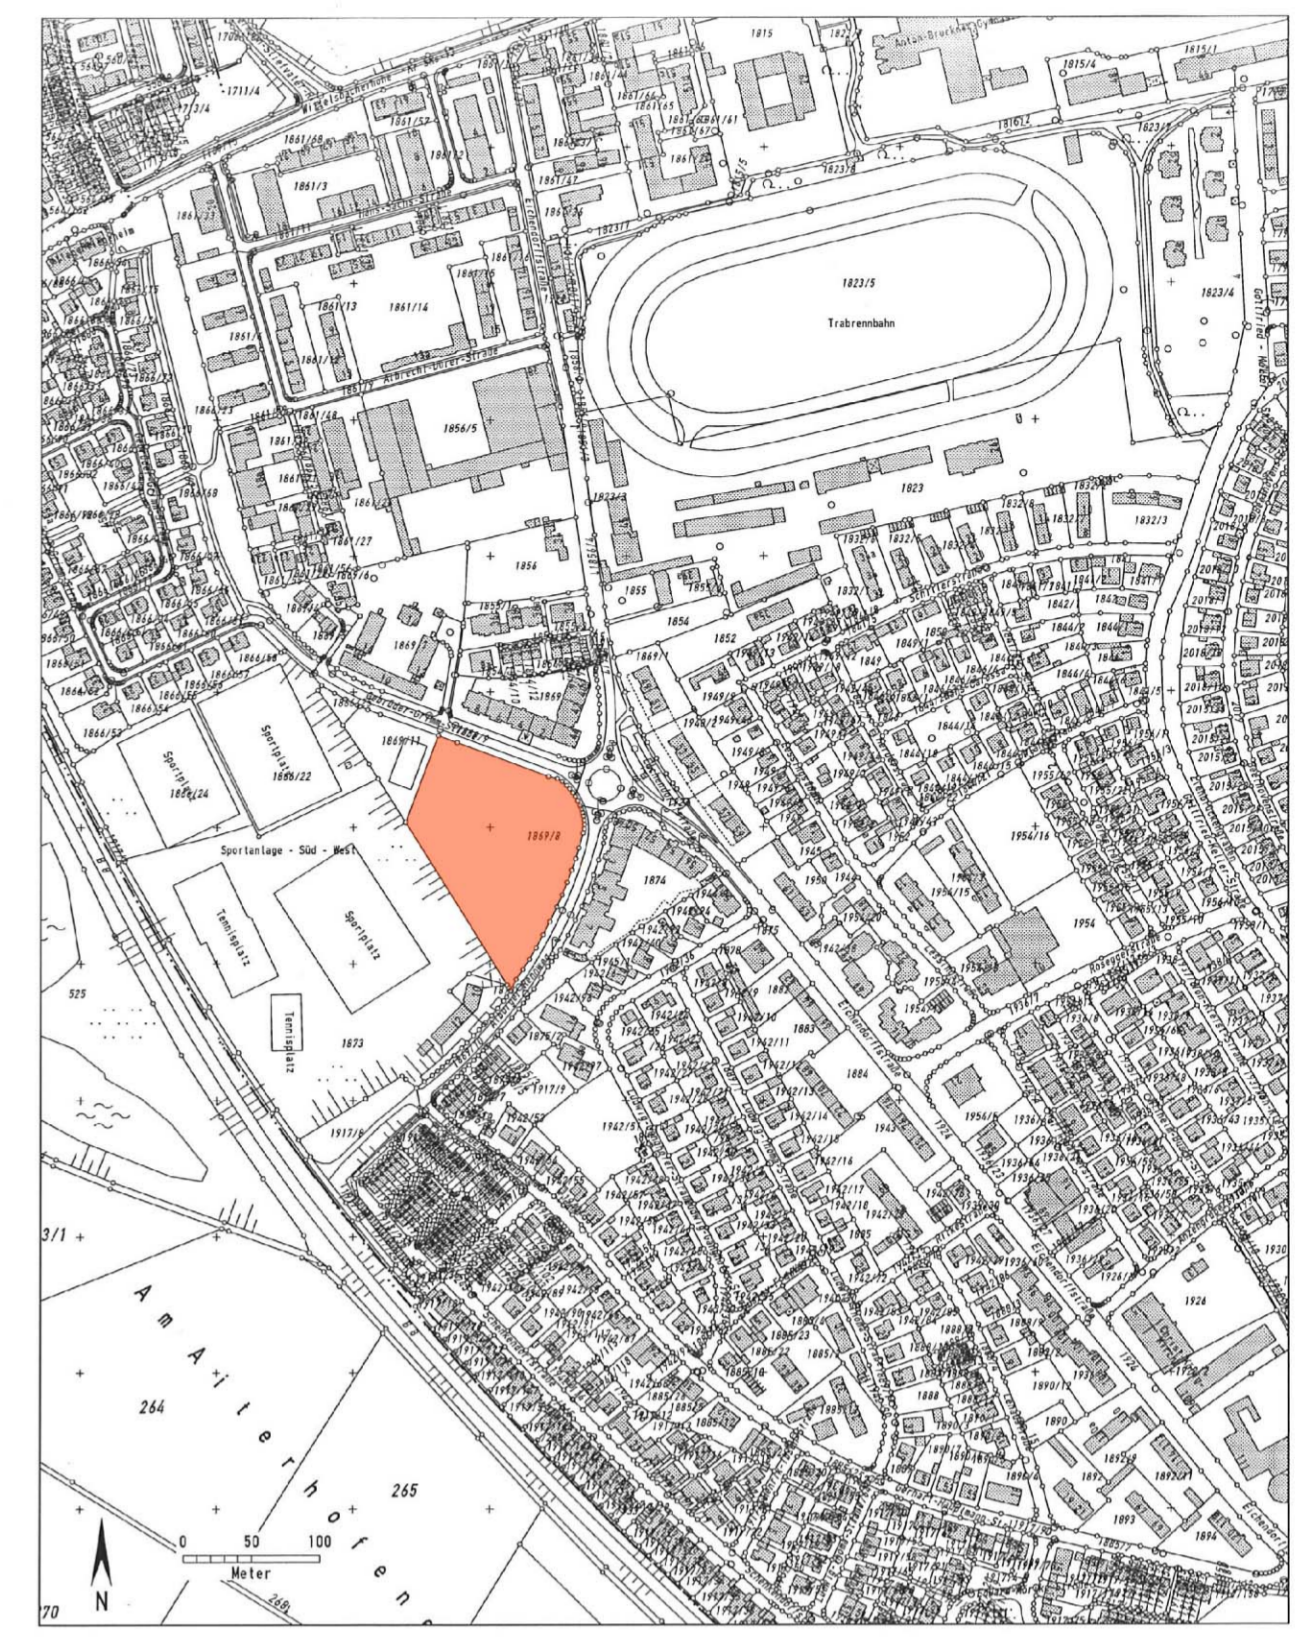

BEBAUUNGS- UND GRÜNORDNUNGSPLAN-ÄNDERUNG NR.:109/2
„An der Eichendorffstraße“
 §13a BauGB

STADT: STRAUBING
 REG.-BEZIRK: NIEDERBAYERN

M 1:1000

Aufstellungsbeschluss des Stadtrates vom 21.05.2012.
 Der Änderungsentwurf des Bebauungs- und Grünordnungsplanes wurde mit Begründung gemäß § 3 Abs. 2 BauGB vom 18.05.2012 bis 18.07.2012 in Straubing öffentlich ausgelegt und im Amtsblatt der Stadt Straubing Nr. 23 vom 06.06.2012 bekannt gemacht.

Straubing, den 23.07.2012

Pannermayr
 Oberbürgermeister

Die Stadt Straubing hat mit Beschluss des Ferienausschusses vom 21.08.2012 die Bebauungs- und Grünordnungsplan-Änderung gemäß §10 Abs.1 BauGB als Satzung beschlossen.

Straubing, den 10.09.2012

Pannermayr
 Oberbürgermeister

Die Bebauungs- und Grünordnungsplan-Änderung ist durch ortsübliche Veröffentlichung im Amtsblatt der Stadt Straubing Nr.: 35 am 30.08.2012 bekannt gemacht worden.

Gemäß §10 Abs.3 Satz 4 BauGB ist die Bebauungsplan- und Grünordnungsplan-Änderung durch diese Veröffentlichung rechtsverbindlich.

Straubing, den 10.09.2012

Pannermayr
 Oberbürgermeister

STADTENTWICKLUNGS- UND STADTPLANUNGSAMT STRAUBING

Gefertigt : 23.05.2012 Architekt K. Stallinger, Landauer Str. 38, 94562 Oberpörling
 Gesehen : 24.05.2012 Pl
 Geändert : 27.08.2012 (Beschl. FA vom 21.08.2012)
 Geändert :

ZUR GENAUEN MASSENTNAHME NICHT GEEIGNET!
 STADTGRUNDKARTE M 1:1000 VOM April 2012

Bach
 Ltd. Baudirektor

