


**Genehmigter** Bebauungsplan - Ausschnitt  
 „ ALTABERG “  
 Genehmigung vom 25. 9. 1967 Nr.: II/14-1202 qu12

Aus datenschutzrechtlichen Gründen wurden personenbezogene Daten unkenntlich gemacht.

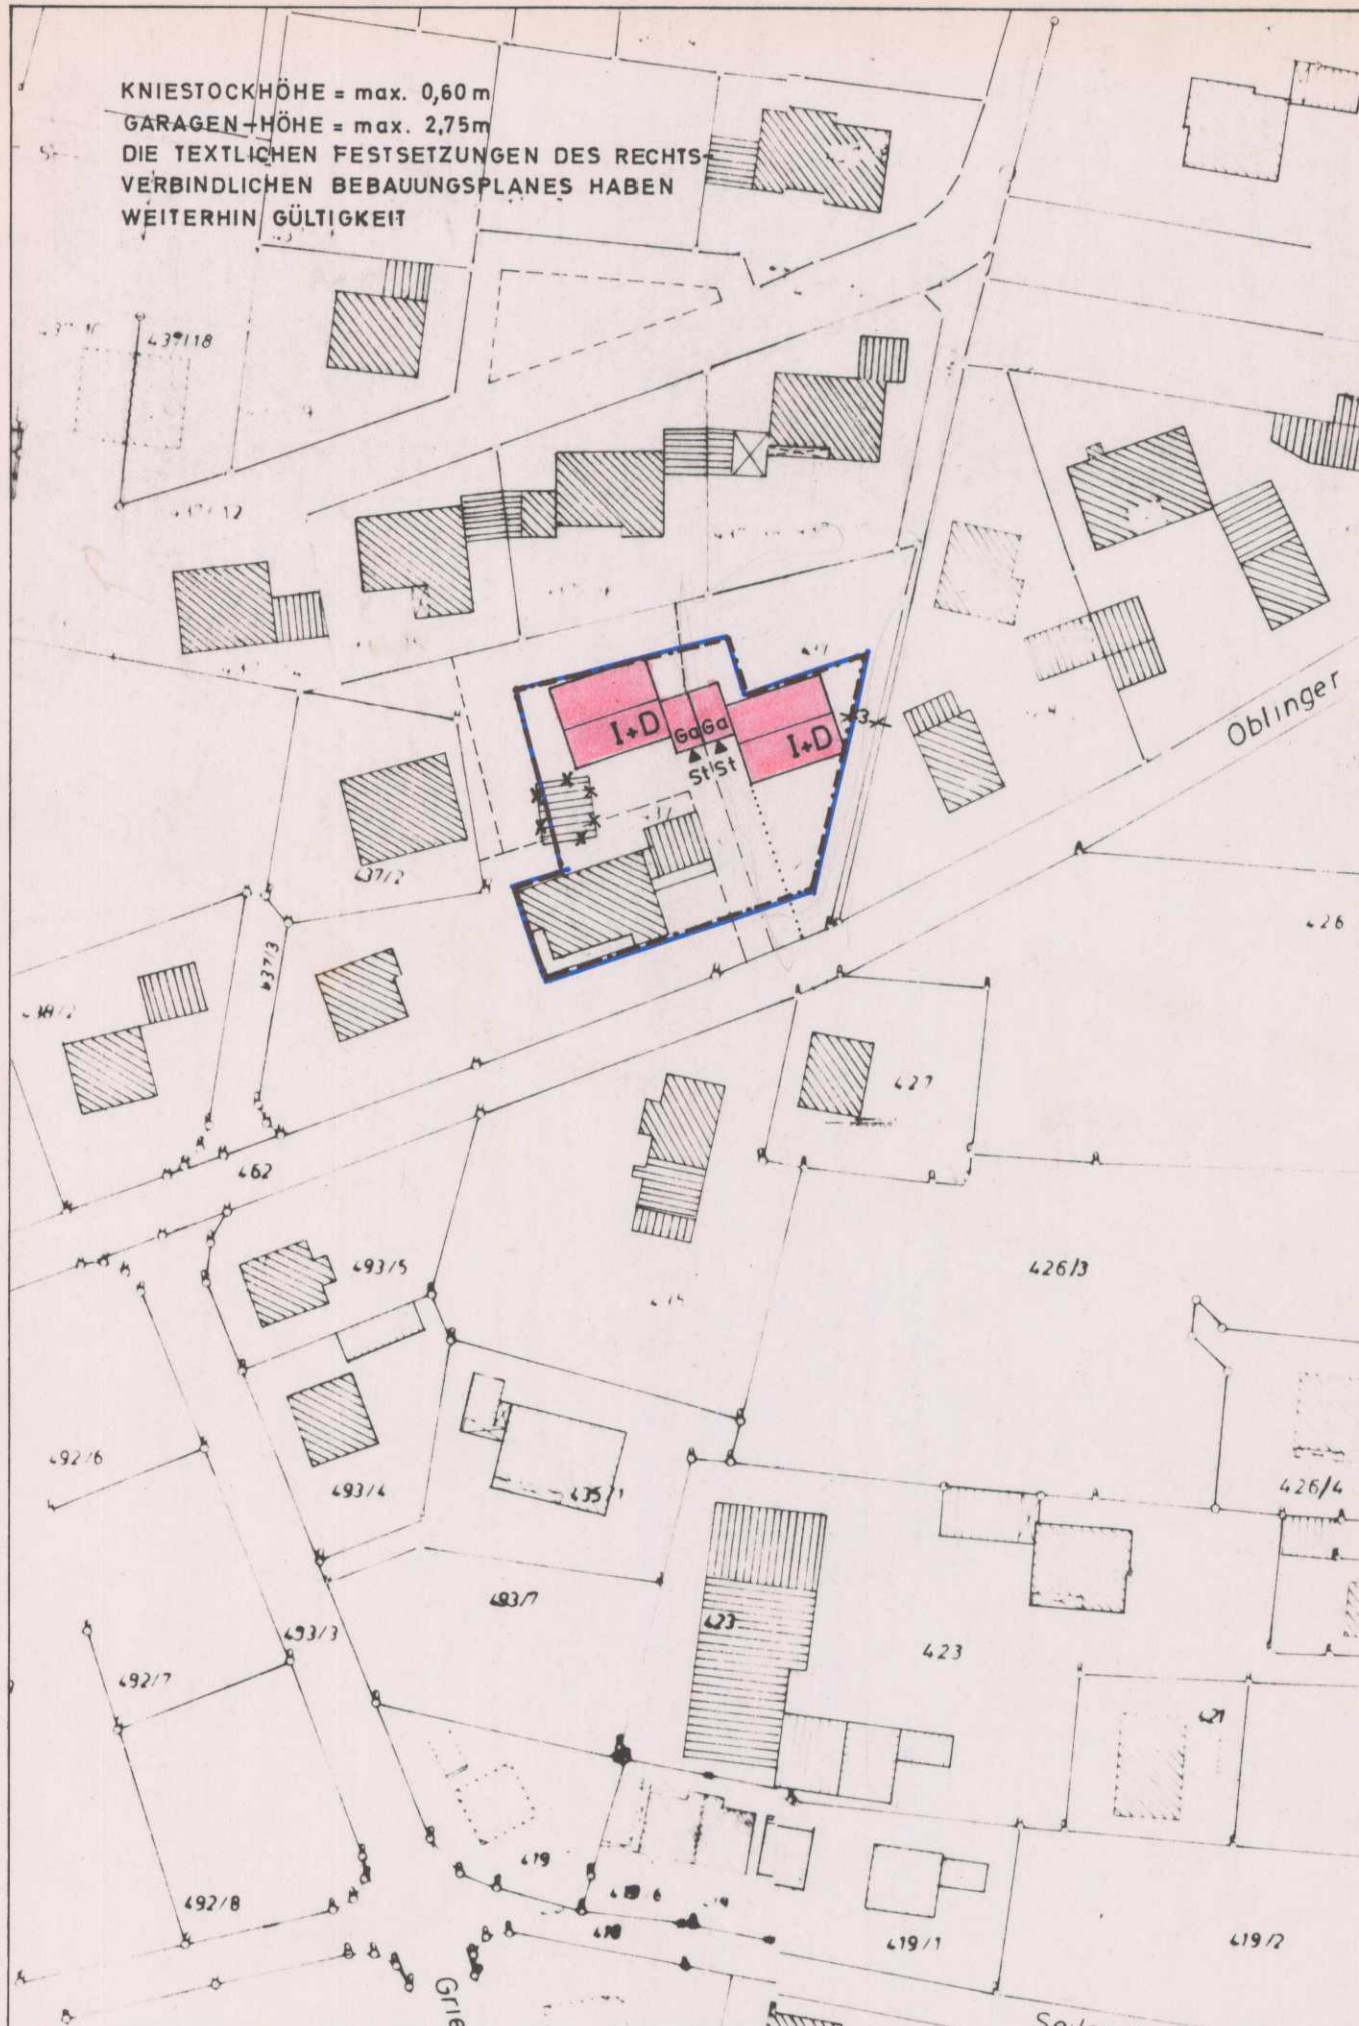

**Geänderter** Bebauungsplan - Ausschnitt  
 „ ALTABERG “

131 B

**DECKBLATT**  
 VEREINFACHTE ÄNDERUNG NACH § 13 BBauG  
**DES BEBAUUNGSPLANES**  
**STRAUBING „ALTABERG“**  
 vom 25. 9. 1967  
 STADT STRAUBING  
 REG.-BEZIRK NIEDERBAYERN

**MASSTAB**  
 1:1000

Die Eigentümer der betroffenen und benachbarten Grundstücke stimmen dieser Änderung zu.  
 Unterschriften der Eigentümer:

Fl. St. Nr. 437.....  
 Fl. St. Nr. 437/16.....  
 Fl. St. Nr. 437/17.....  
 Fl. St. Nr. 428/2.....  
 Fl. St. Nr. ....  
 Fl. St. Nr. ....

Die Stadt Straubing hat mit Beschluß vom 7.10.1981 die Änderung des Bebauungsplanes gemäß § 10 BBauG als Satzung beschlossen.

Straubing, den 26.10.1981  
  
 Oberbürgermeister *R*

Die Änderung wird mit dem Tage der Bekanntmachung gemäß § 12 BBauG das ist am 22.10.1981 rechtsverbindlich.

Straubing, den 26.10.1981  
  
 Oberbürgermeister *R*

DER PLANFERTIGER:  
**STADTBAUAMT - STADTPLANUNG STRAUBING**

FEICHTMEYER  
 OBERSTADTBAUDIREKTOR  
 STRAUBING, DEN 9. 9. 1981 *Sach SCH.*