


Aus datenschutzrechtlichen Gründen wurden personenbezogene Daten unkenntlich gemacht.

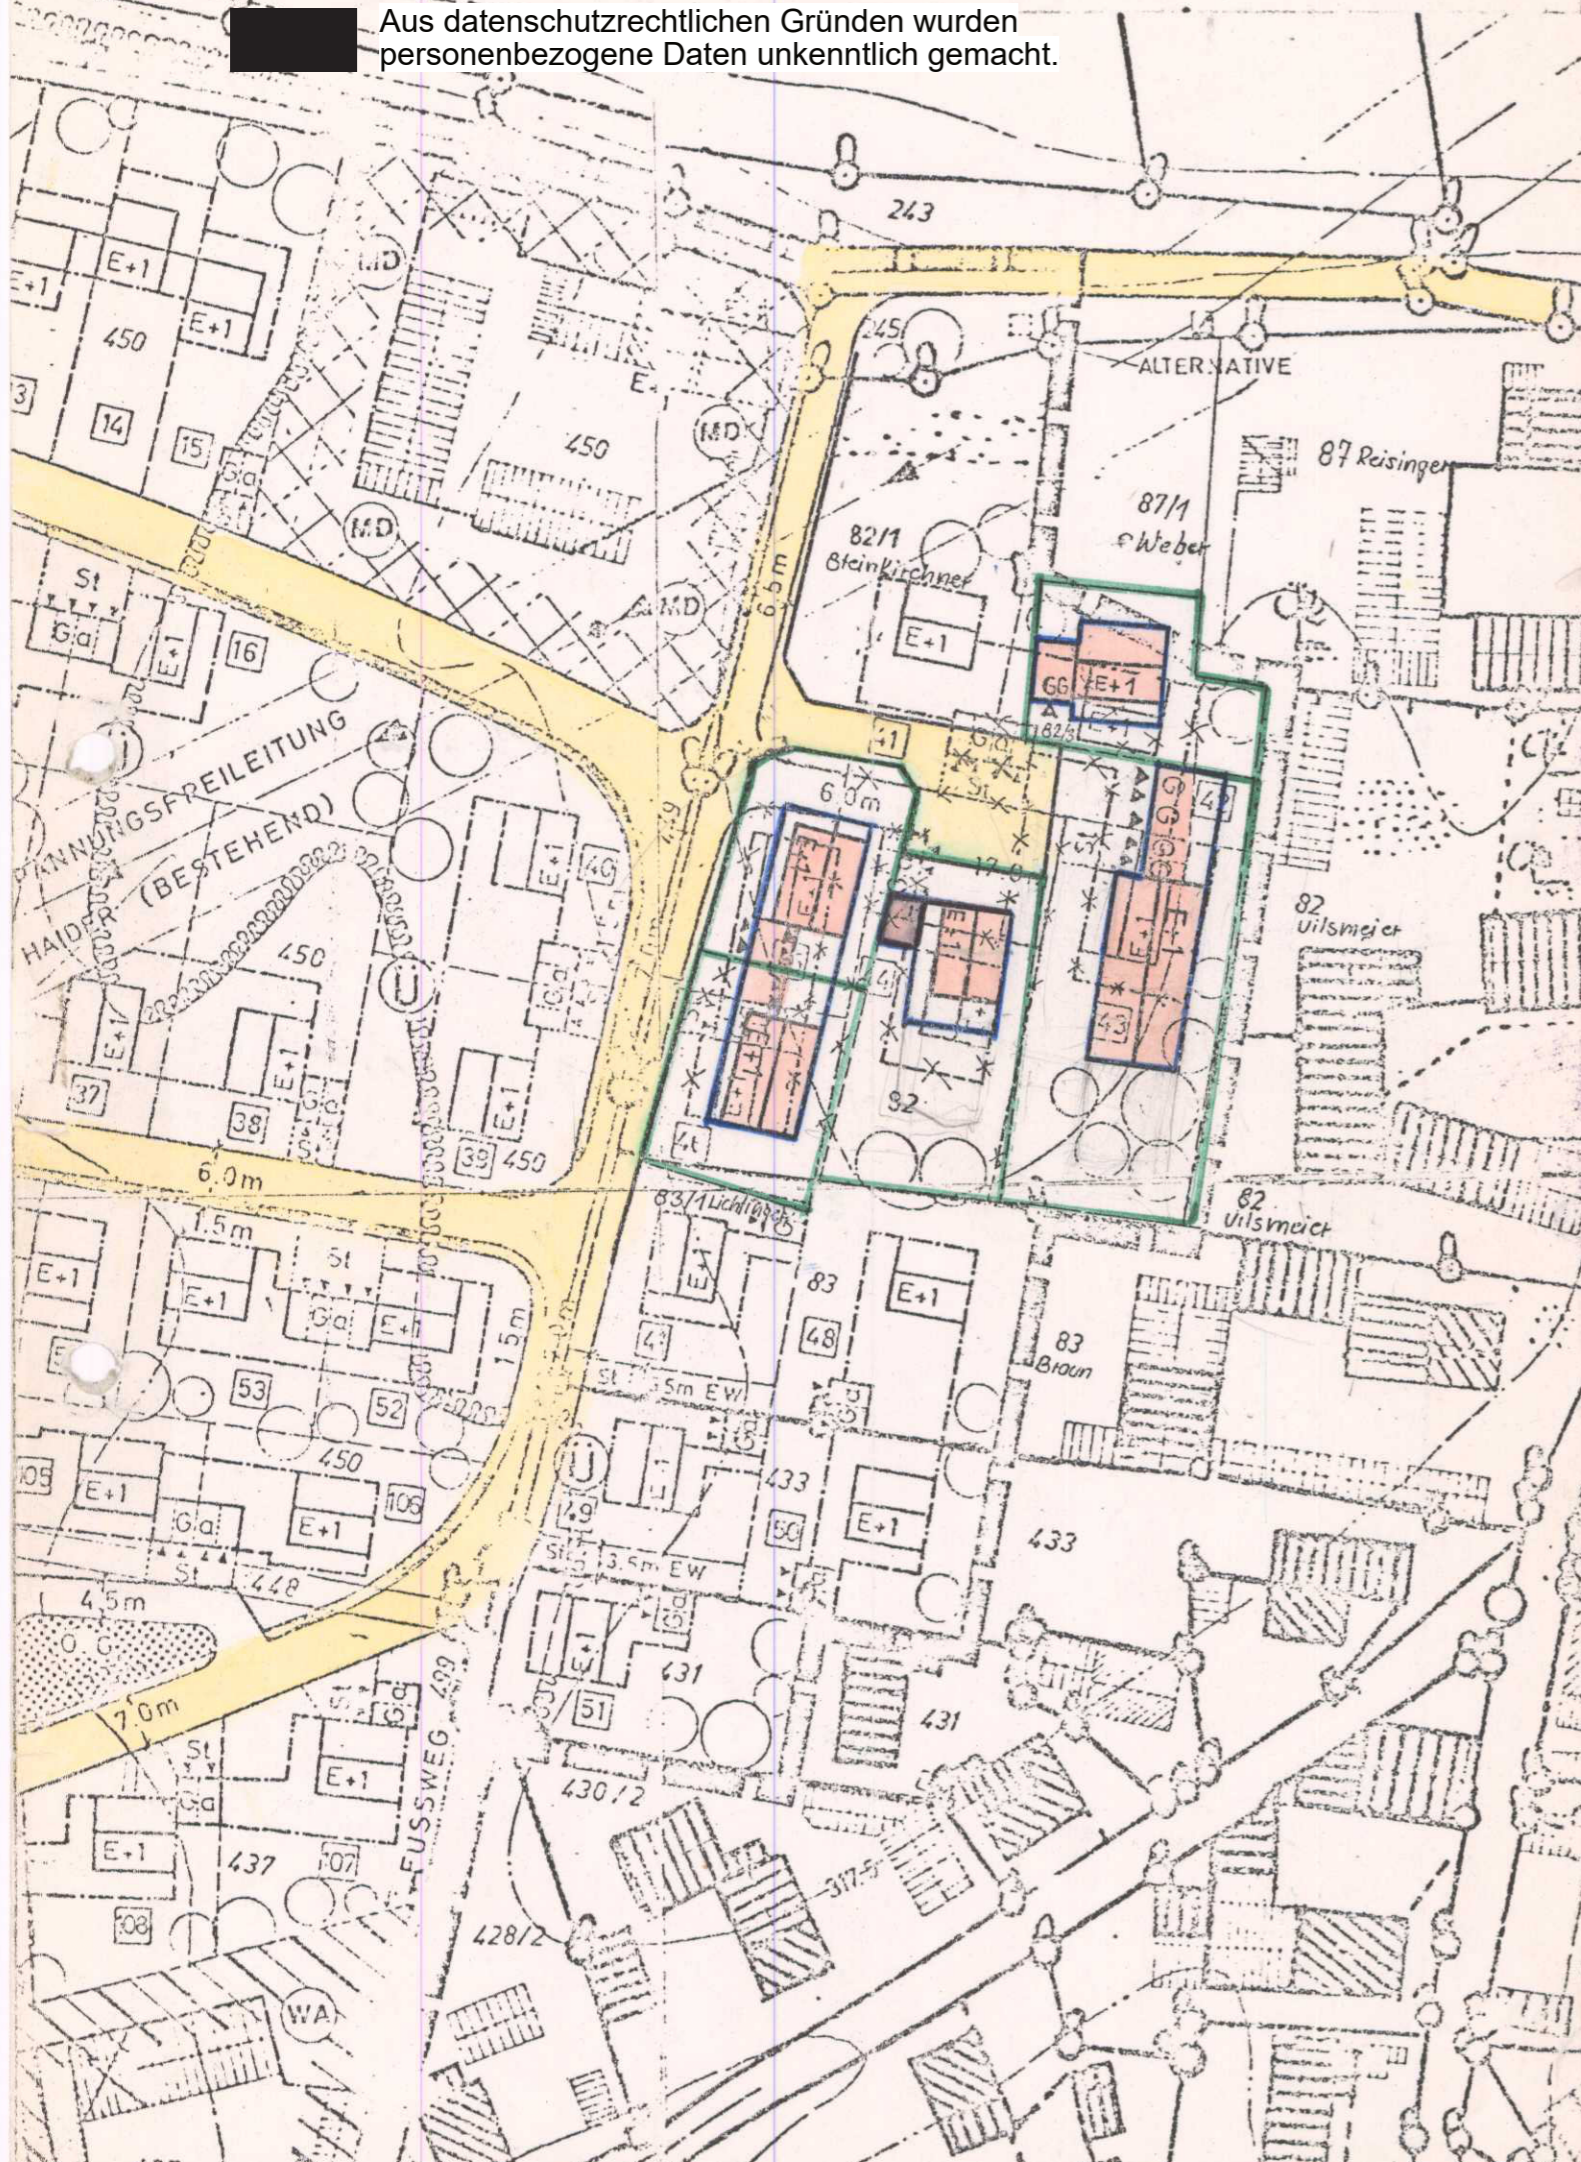

DECKBLATT

VEREINFACHTE ÄNDERUNG NACH § 13 B.BAU.G

DES BEBAUUNGSPLANES

STRAUBING Altaberg

13/H

vom 10. 8. 66
STADT STRAUBING
REG.-BEZIRK NIEDERBAYERN

Die Eigentümer der betroffenen und benachbarten Grundstücke stimmen dieser Änderung zu.

Unterschriften der Eigentümer:

- Fl.St.Nr. 82
- Fl.St.Nr. 82/1
- Fl.St.Nr. 87 + 82/3
- Fl.St.Nr. 83
- Fl.St.Nr. 83/1
- Fl.St.Nr. 87/1



Die Stadt Straubing hat mit Beschluß vom 22. 1. 1975 die Änderung des Bebauungsplanes gemäß § 10 B.Bau.G. als Satzung beschlossen.



Straubing, den 3. 1. 1975

Bräun
.....
Bürgermeister

Die Änderung wird mit dem Tage der Bekanntmachung gemäß § 12 B.Bau.G., das ist am 26. 6. 1975 rechtsverbindlich.



Straubing, den 26. 6. 1975

Bräun
.....
Oberbürgermeister
Bürgermeister

DER PLANFERTIGER:

STADTBAUAMT

F. Feichtmeyer
(FEICHTMEYER)
STADTBAUDIREKTOR

STRAUBING, DEN 25. 3. 75