



Aus datenschutzrechtlichen Gründen wurden personenbezogene Daten unkenntlich gemacht.

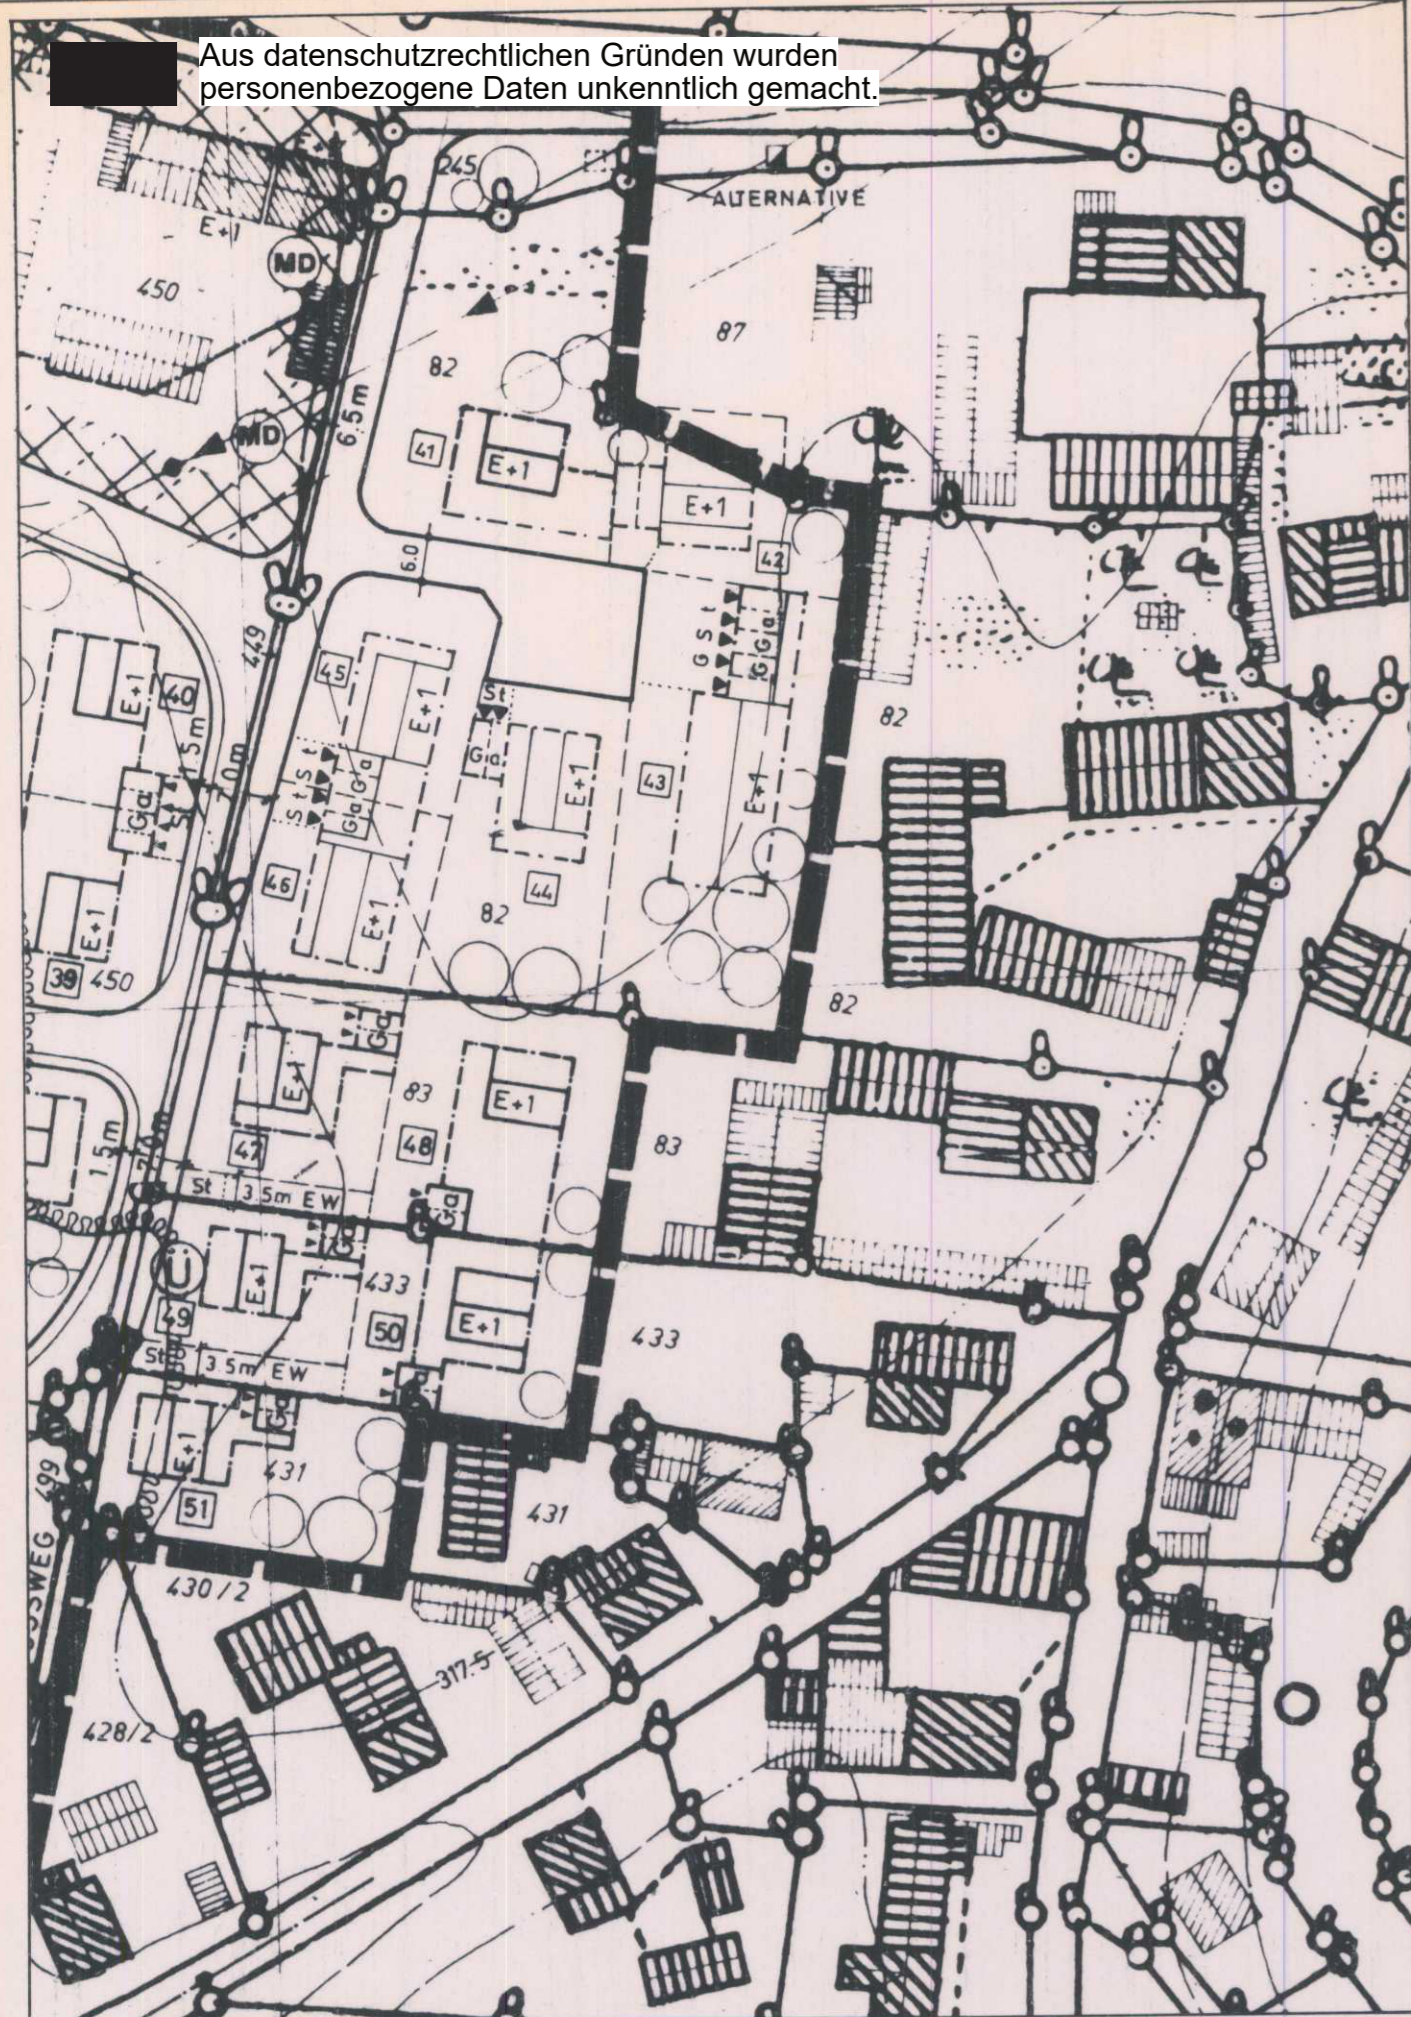

GENEHMIGTER Bebauungsplan-Ausschnitt (Änderung)
 „ALTABERG“ Satzungsbeschluß 22.01.1975
 Genehmigung vom 25.09.1967 Nr.: II/14 -1202 qu 12

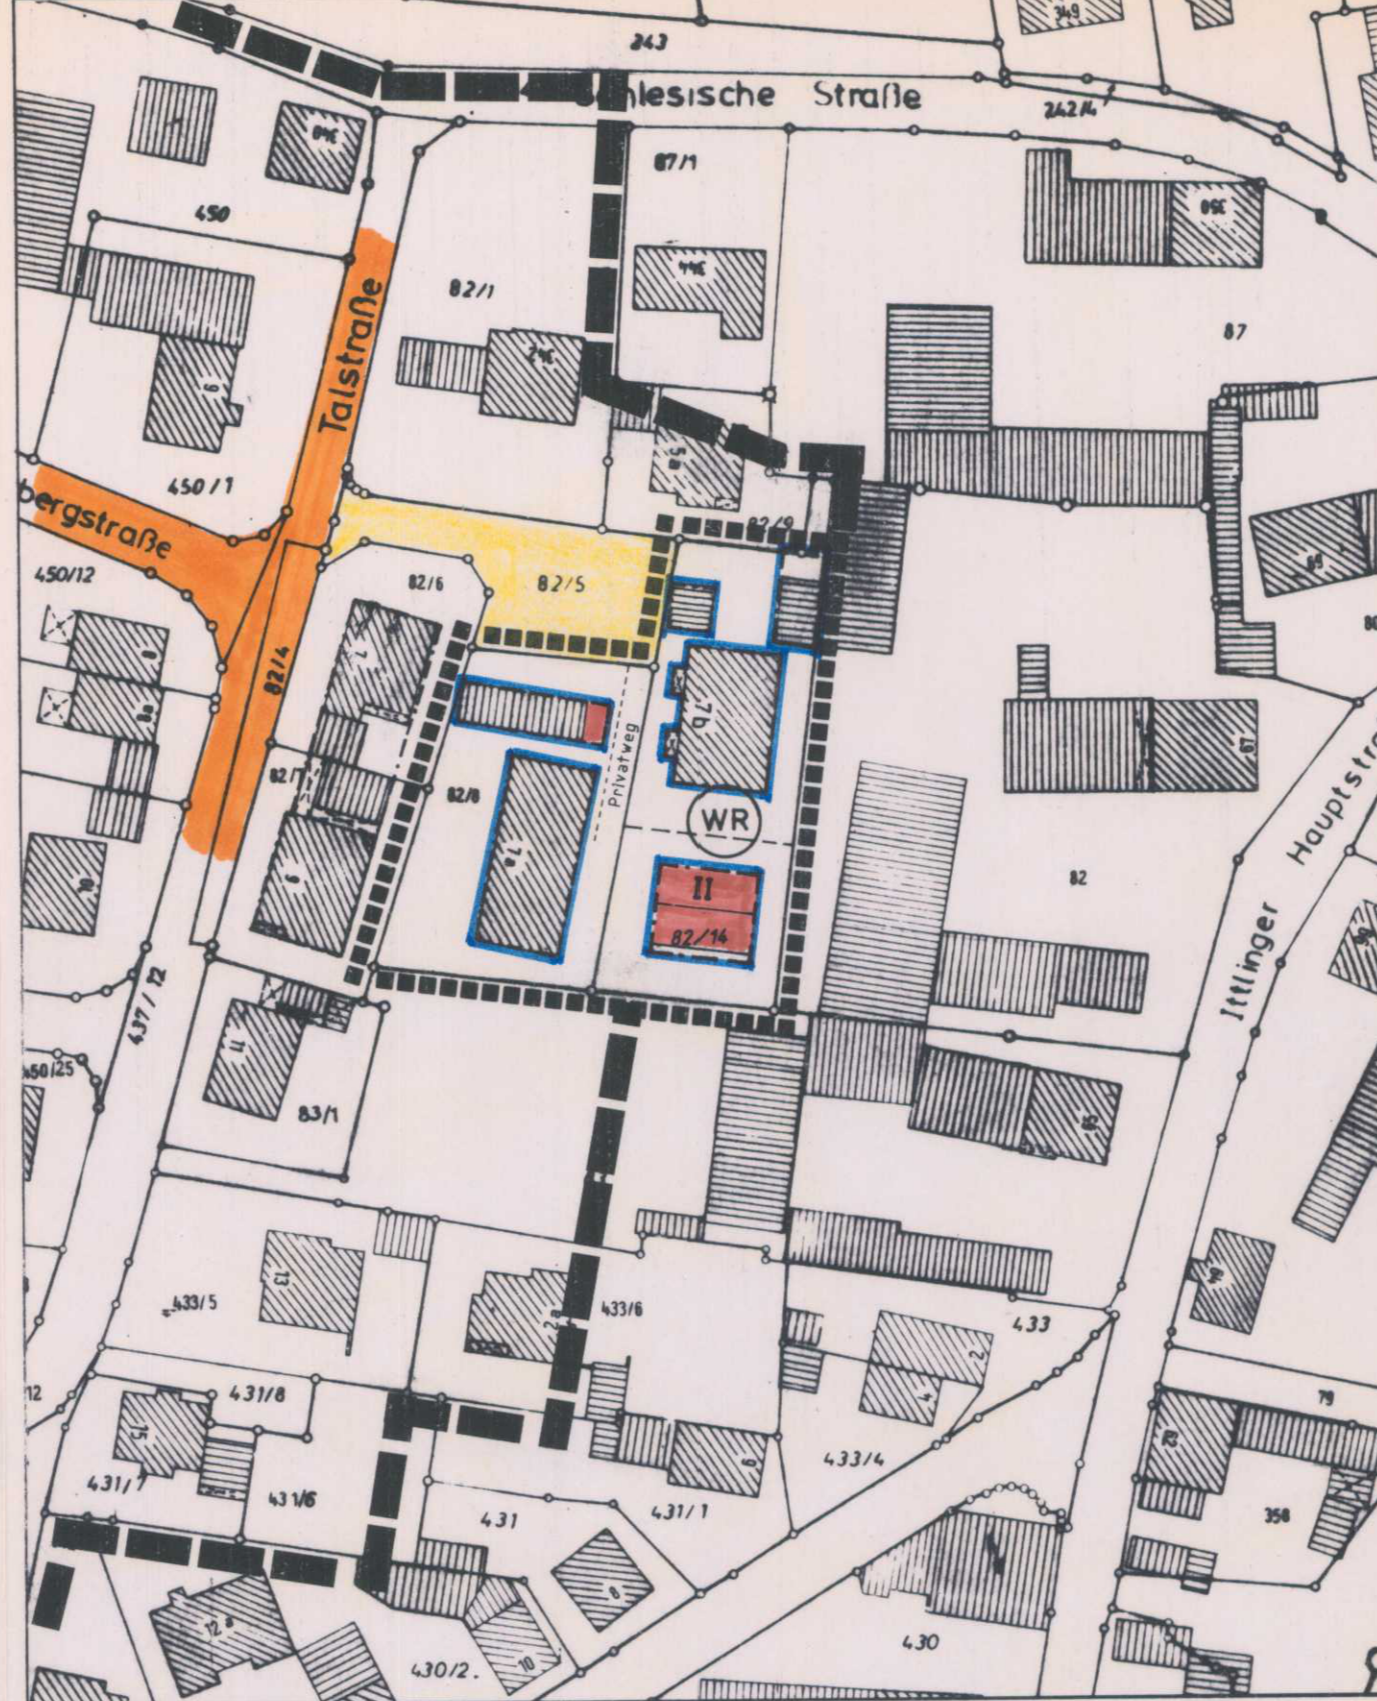

0.6.10 Dachgauben zulässig (stehendes Format, Fläche max. 1.5 m²)
 WRo II (2 Vollgeschosse) GRZ = 0.4, GFZ = 0.8
 FOK EG für Schlafräume mind. 318.65 ü. NN

Alle weiteren Textlichen Festsetzungen und die Zeichenerklärung des rechtsverbindlichen Bebauungsplanes haben weiterhin Gültigkeit.

GEÄNDERTER Bebauungsplan-Ausschnitt
 „ALTABERG“



DECKBLATT - Nr.: 13/K
 VEREINFACHTE ÄNDERUNG NACH § 13 BauGB
 DES BEBAUUNGSPLANES
 STRAUBING „ALTABERG“
 vom 10.08.1966
 STADT STRAUBING
 REG.- BEZIRK NIEDERBAYERN

Die Eigentümer der betroffenen und benachbarten Grundstücke stimmen dieser Änderung zu.
 Unterschriften der Eigentümer:

Fl.St.Nr. ... 82
 Fl.St.Nr. ... 82/8
 Fl.St.Nr. ... 82/14
 Fl.St.Nr. ... 82/9
 Fl.St.Nr. ... 83
 Fl.St.Nr.
 Fl.St.Nr.
 Fl.St.Nr.
 Fl.St.Nr.
 Fl.St.Nr.
 Fl.St.Nr.
 Fl.St.Nr.

Die Stadt Straubing hat mit Beschluß vom 15.11.1995 die Änderung des Bebauungsplanes gemäß § 10 BauGB als Satzung beschlossen.
 Straubing, den 05.12.1995
Geisberger
 Oberbürgermeister

Die Änderung wird mit dem Tage der Bekanntmachung gemäß § 12 BauGB das ist am 30.11.1995 verbindlich.
 Straubing, den 05.12.1995
Geisberger
 Oberbürgermeister

STADTBAUAMT - STADTPLANUNG STRAUBING
 GEFERTIGT : 09.08.1995 *Schellbauer*
 GESEHEN : 09.08.1995 *T.B.*
 GEÄNDERT :
 GEÄNDERT :
 ZUR GENAUEN MASSENTNAHME NICHT GEEIGNET !
 STADTGRUNDKARTE M 1 : 1000 VOM
 Bach
 Baudirektor
 Straubing, den 09.08.1995