


**Genehmigter Bebauungsplan-Ausschnitt**

**„ALTABERG“**

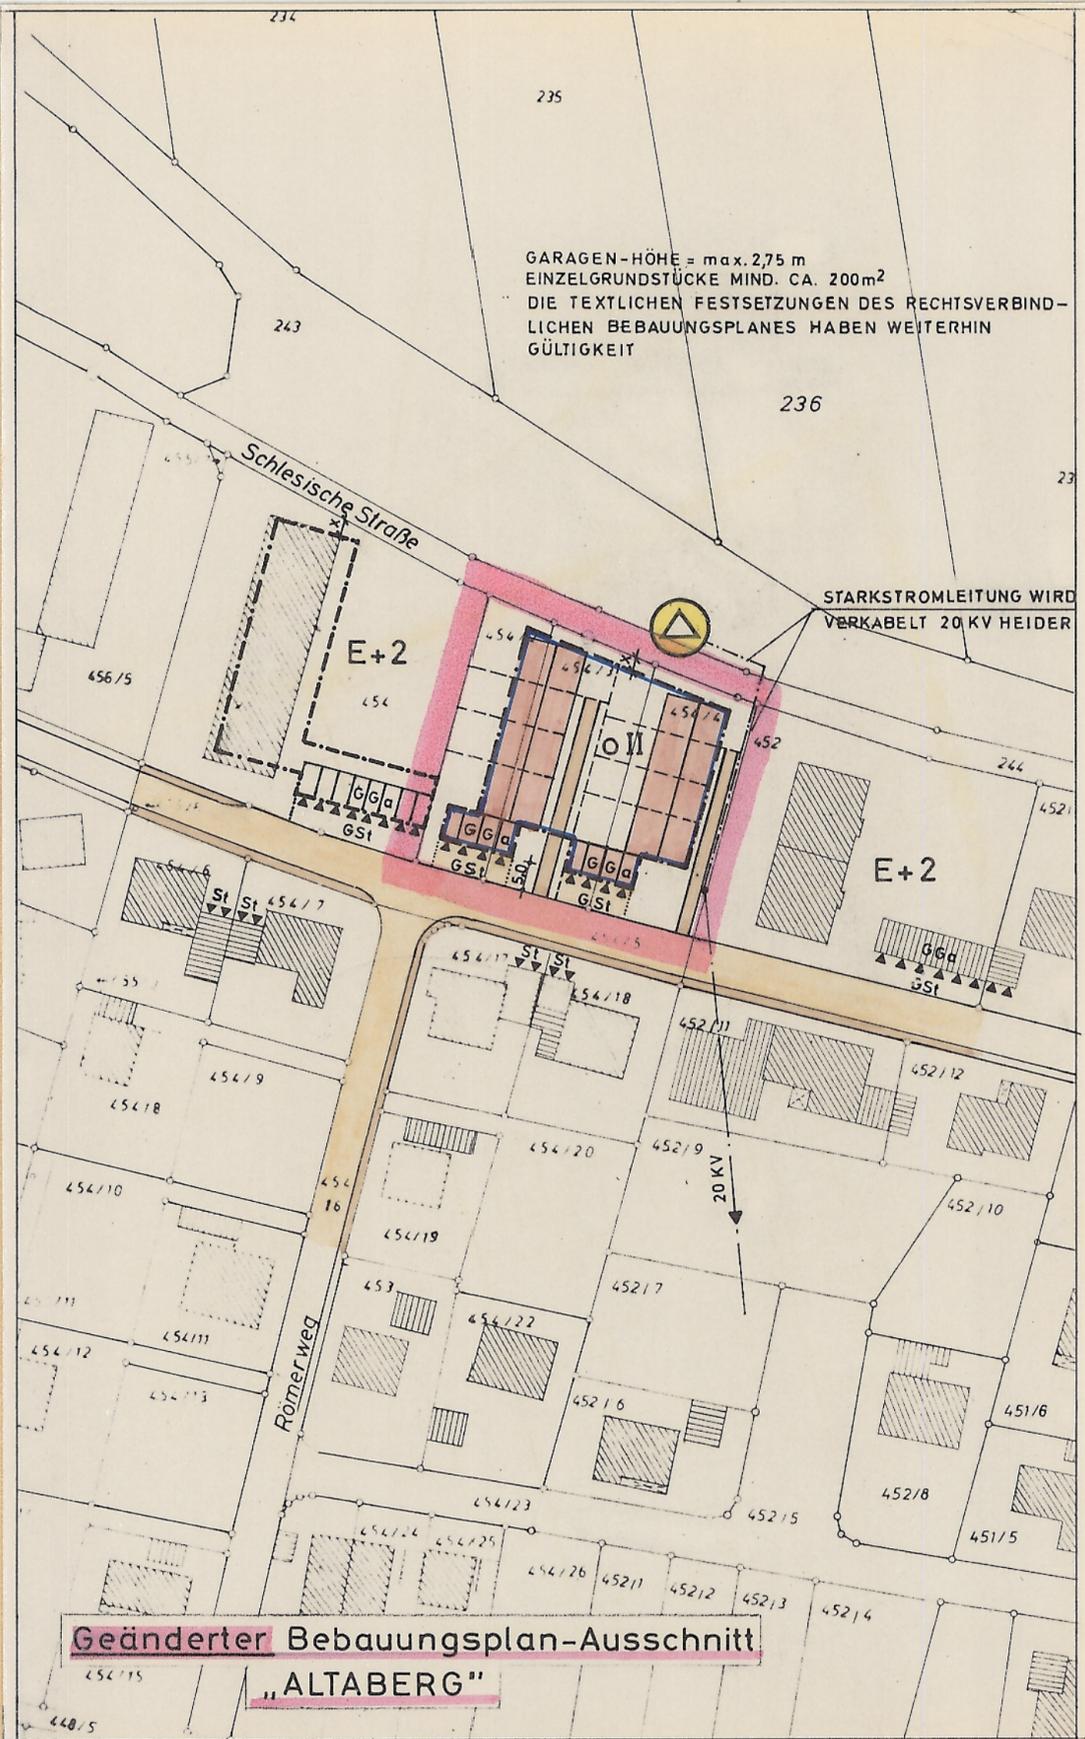

**Geänderter Bebauungsplan-Ausschnitt**

**„ALTABERG“**

**BEBAUUNGSPLAN-ÄNDERUNG**  
**„ALTABERG“ DECKBLATT „A“** Nr. 68  
 STADT : STRAUBING  
 REG.-BEZIRK : NIEDERBAYERN M 1:1000

Aufstellungsbeschluss des Stadtrates vom 26.1.1981  
 Ortsübliche Bekanntmachung des Aufstellungsbeschlusses im Amtsblatt der Stadt Straubing Nr. 5 vom 5.2.1981  
 Auslegung des Vorentwurfes und öffentliche Anhörung vom 9.2.1981 bis 23.2.1981  
 Der Entwurf des geänderten Bebauungsplanes wurde mit der Begründung gemäß § 2 Abs. 6 BBauC vom ...29.5.1981... bis ...29.6.1981... in Straubing öffentlich ausgelegt.



Straubing, den 29.6.1981...

*Scherl*  
 Oberbürgermeister

Die Stadt Straubing hat mit Beschluss des Stadtrates vom ...29.6.1981... die Bebauungsplanänderung gemäß § 10 BBauC und gemäß Art. 107 Abs. 4 BayBO als Satzung beschlossen.



Straubing, den 28.7.1981...

*Scherl*  
 Oberbürgermeister

Die Regierung von Niederbayern hat die Bebauungsplanänderung mit Bescheid vom ...27.10.1981... Nr. 220-120/1.12-119... gemäß § 11 BBauC genehmigt.



Landshut, den 27.10.1981...

I. A. *Banker*  
 Regierungsdirektor

Die genehmigte Bebauungsplanänderung liegt samt Begründung im Stadtbauamt Straubing öffentlich aus. Die Genehmigung und die Auslegung sind am 5.11.81 ortsüblich durch Veröffentlichung im Amtsblatt bekanntgemacht worden. Die Bebauungsplan-Änderung ist damit nach § 12 Satz 2 BBauC rechtsverbindlich.



Straubing, den 11.11.81...

*Scherl*  
 Oberbürgermeister

**STADTBAUAMT - STADTPLANUNG STRAUBING**

GEFERTIGT : 10.3.1981 *Schedlb.*  
 GESEHEN : 10.3.1981 *Horber*  
 GEÄNDERT :  
 GEÄNDERT :  
 ZUR GENAUEN MASSENTNAHME NICHT GEEIGNET!  
 ERGÄNZUNG DES GRENZ- U. BAUBESTANDES VOM

*Feichtmeyer*  
 FEICHTMEYER  
 OBERSTADTBAUDIREKTOR  
 STRAUBING, DEN 10. 3. 1981 Ja