



- Kamin mit Beeinträchtigung  
Wirkungsbereich 8 m bei Gasbefuerung  
Wirkungsbereich 15 m bei Holzbefuerung
- Kamin mit Wirkungsradius 8 m bzw. 15 m  
ohne Beeinträchtigung
- Fenster, die nicht zum Lüften geeignet sind;

Vorhabenbezogener Bebauungsplan "Am Pfarrplatz"  
 Anlage 10.3  
 Seite 1 von 3  
 1.Obergeschoss  
 M 1:250

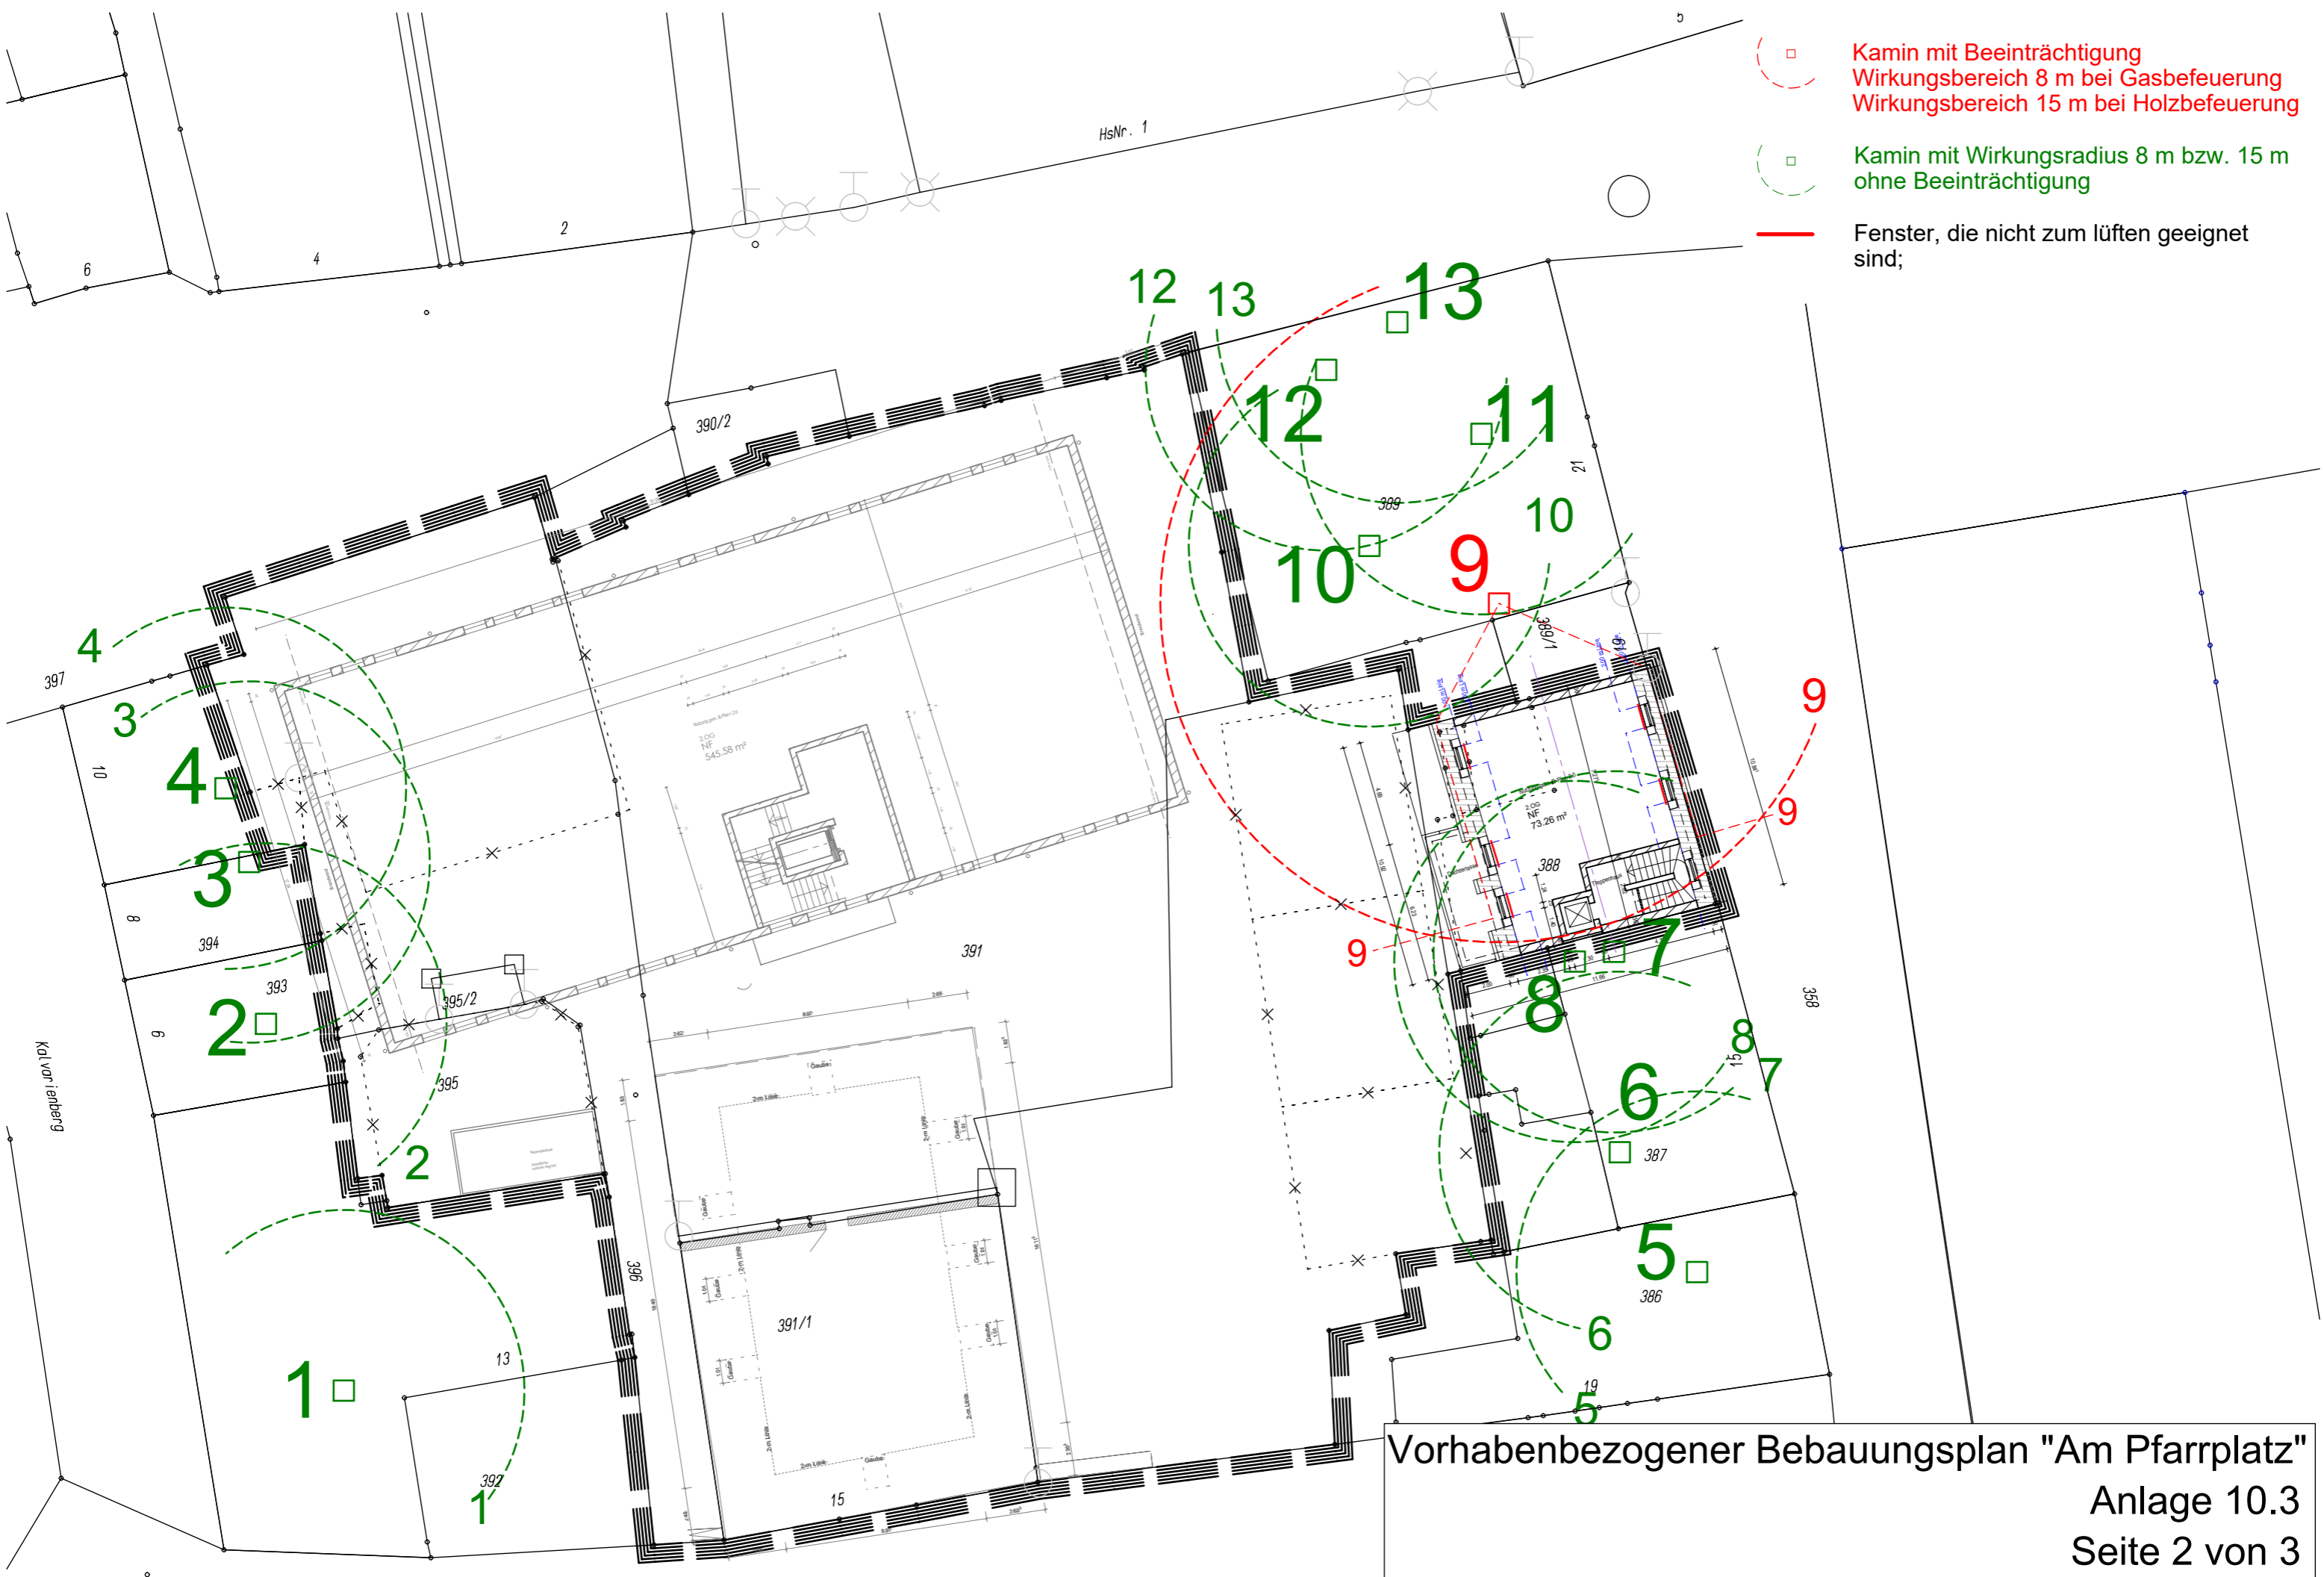

- Kamin mit Beeinträchtigung  
Wirkungsbereich 8 m bei Gasbefeuerung  
Wirkungsbereich 15 m bei Holzbefeuerung
- Kamin mit Wirkungsradius 8 m bzw. 15 m  
ohne Beeinträchtigung
- Fenster, die nicht zum Lüften geeignet sind;

Vorhabenbezogener Bebauungsplan "Am Pfarrplatz"  
 Anlage 10.3  
 Seite 2 von 3  
 2.Obergeschoss  
 M 1:250

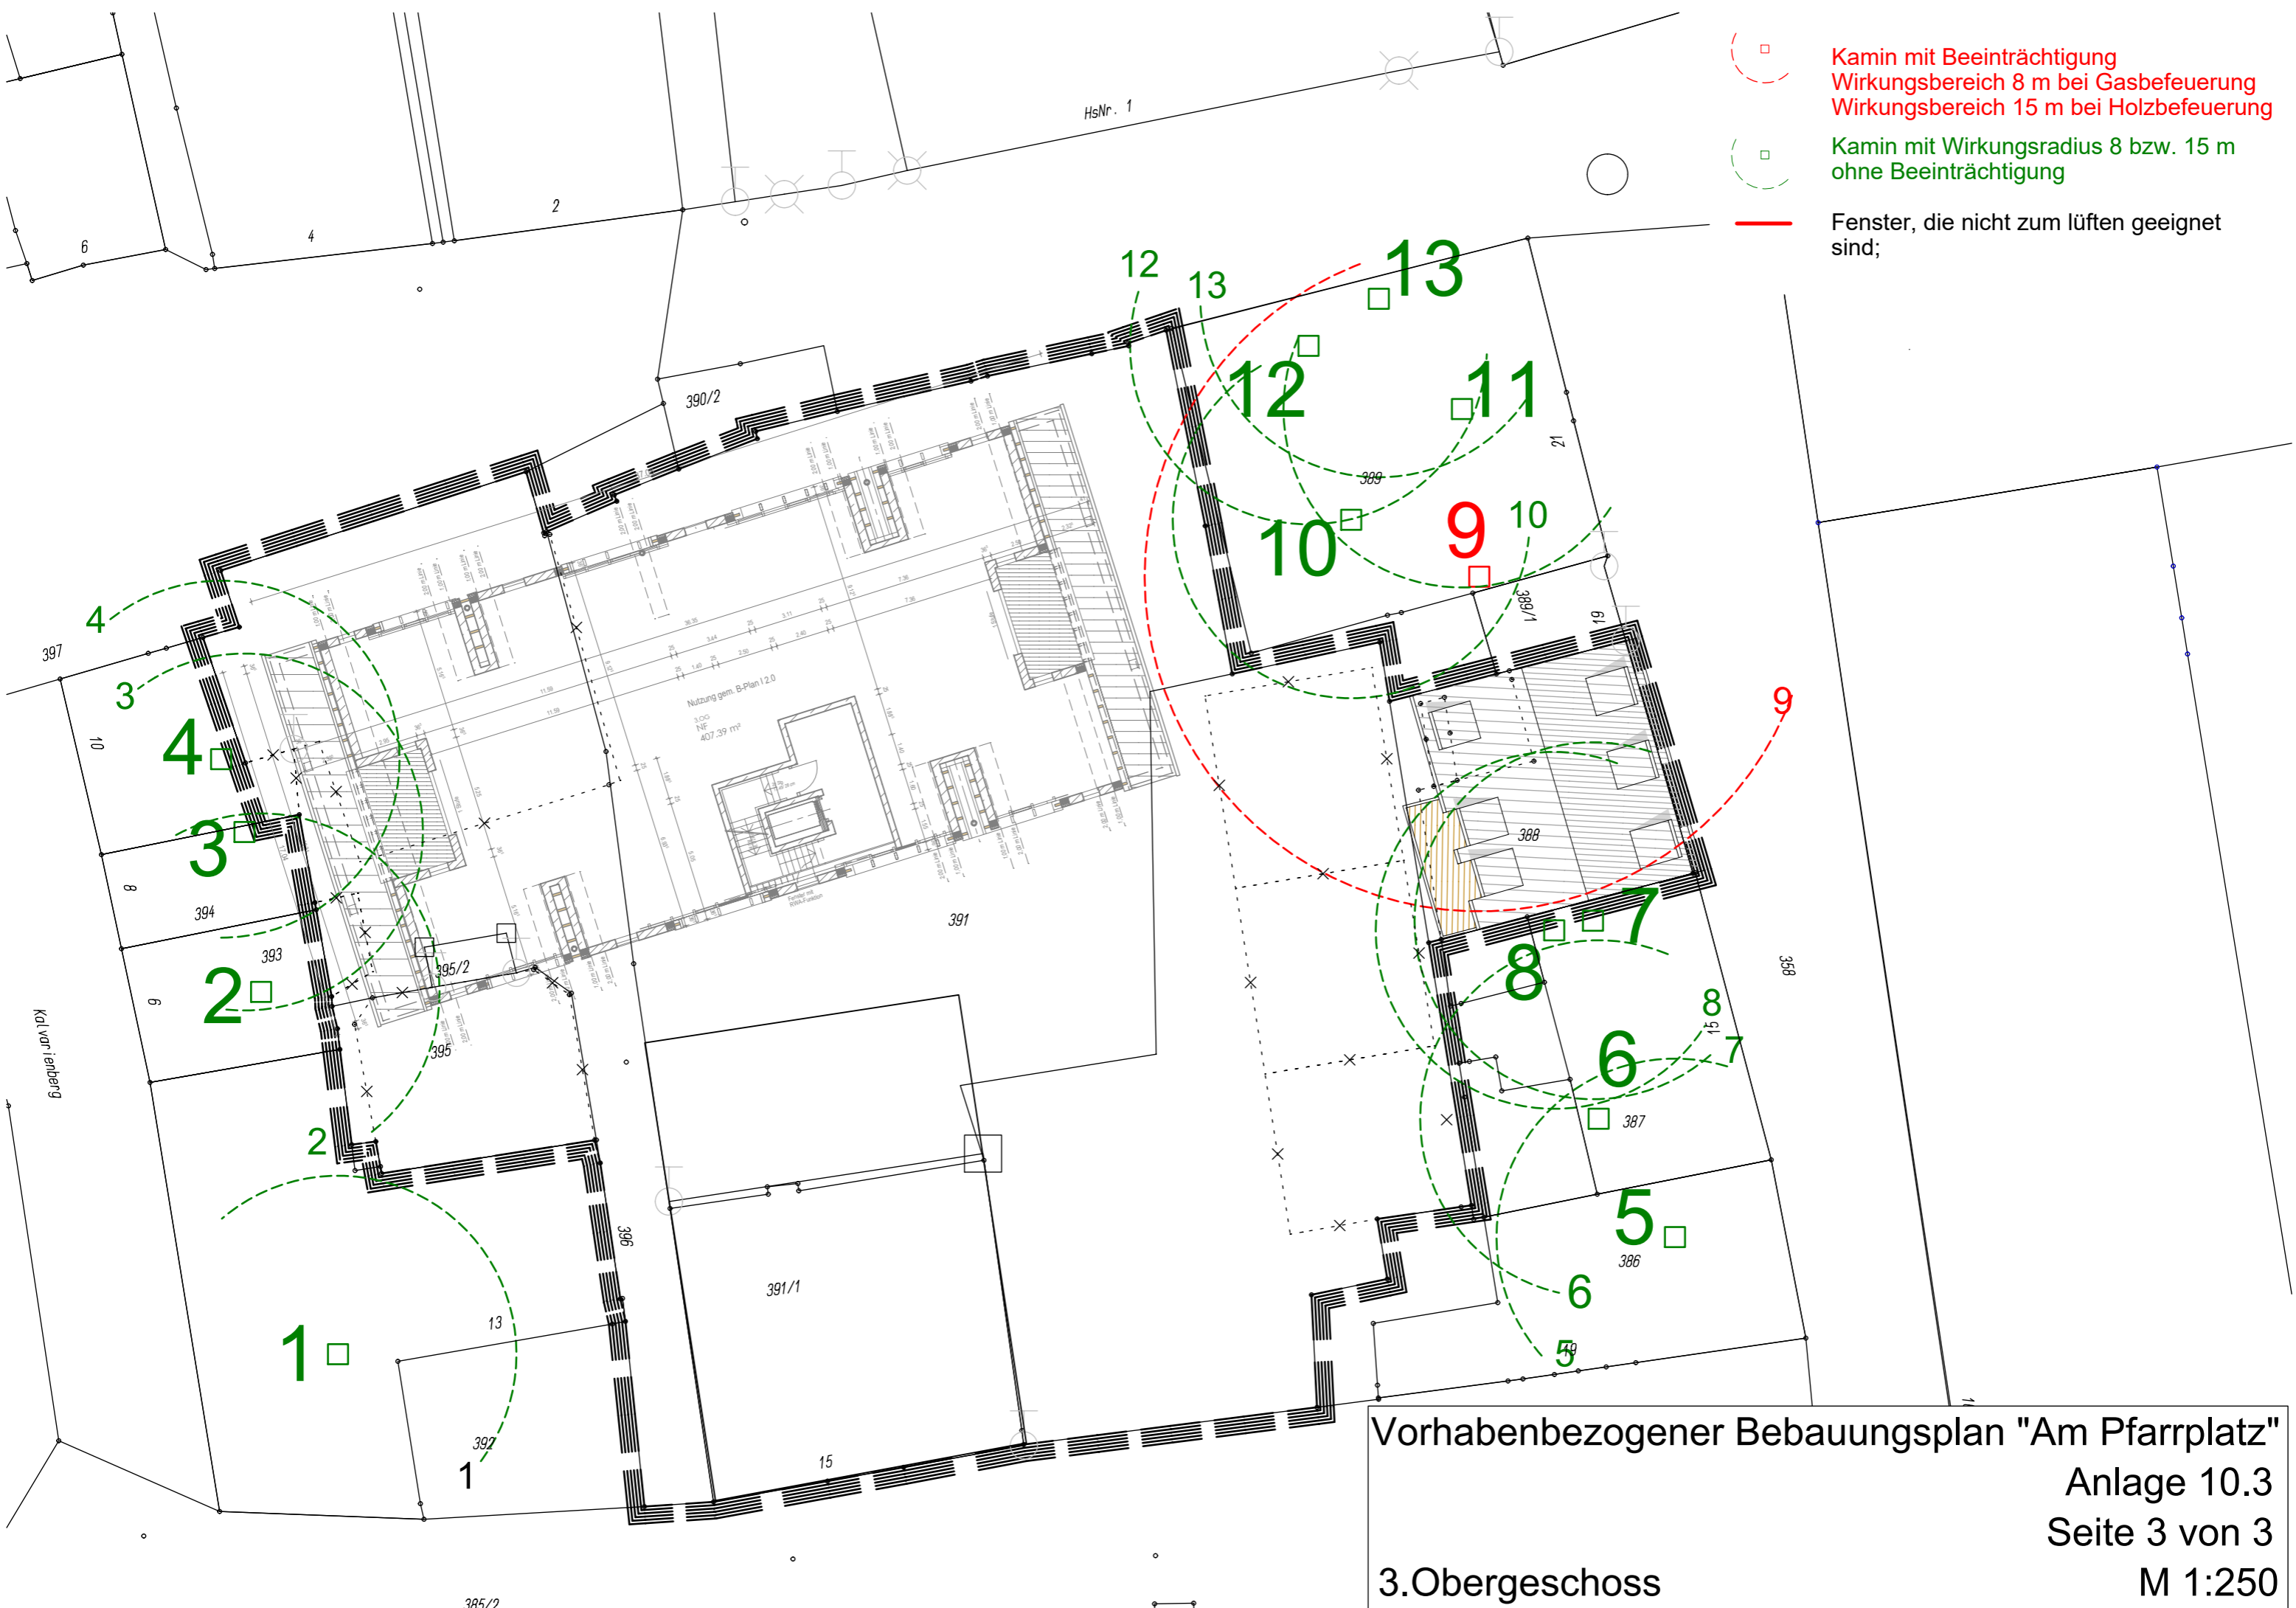

- Kamin mit Beeinträchtigung  
Wirkungsbereich 8 m bei Gasbefeuerung  
Wirkungsbereich 15 m bei Holzbefeuerung
- Kamin mit Wirkungsradius 8 bzw. 15 m  
ohne Beeinträchtigung
- Fenster, die nicht zum Lüften geeignet  
sind;

Vorhabenbezogener Bebauungsplan "Am Pfarrplatz"  
 Anlage 10.3  
 Seite 3 von 3  
 3.Obergeschoss  
 M 1:250