


BEBAUUNGSPLAN MIT GRÜNORDNUNG

M: 1/1000


WA "An der Gottfried-Keller-Straße"

(nördlicher Bereich)

(Fl.-Nr. 1930, 1932 und 1930/10, Gemarkung Straubing)

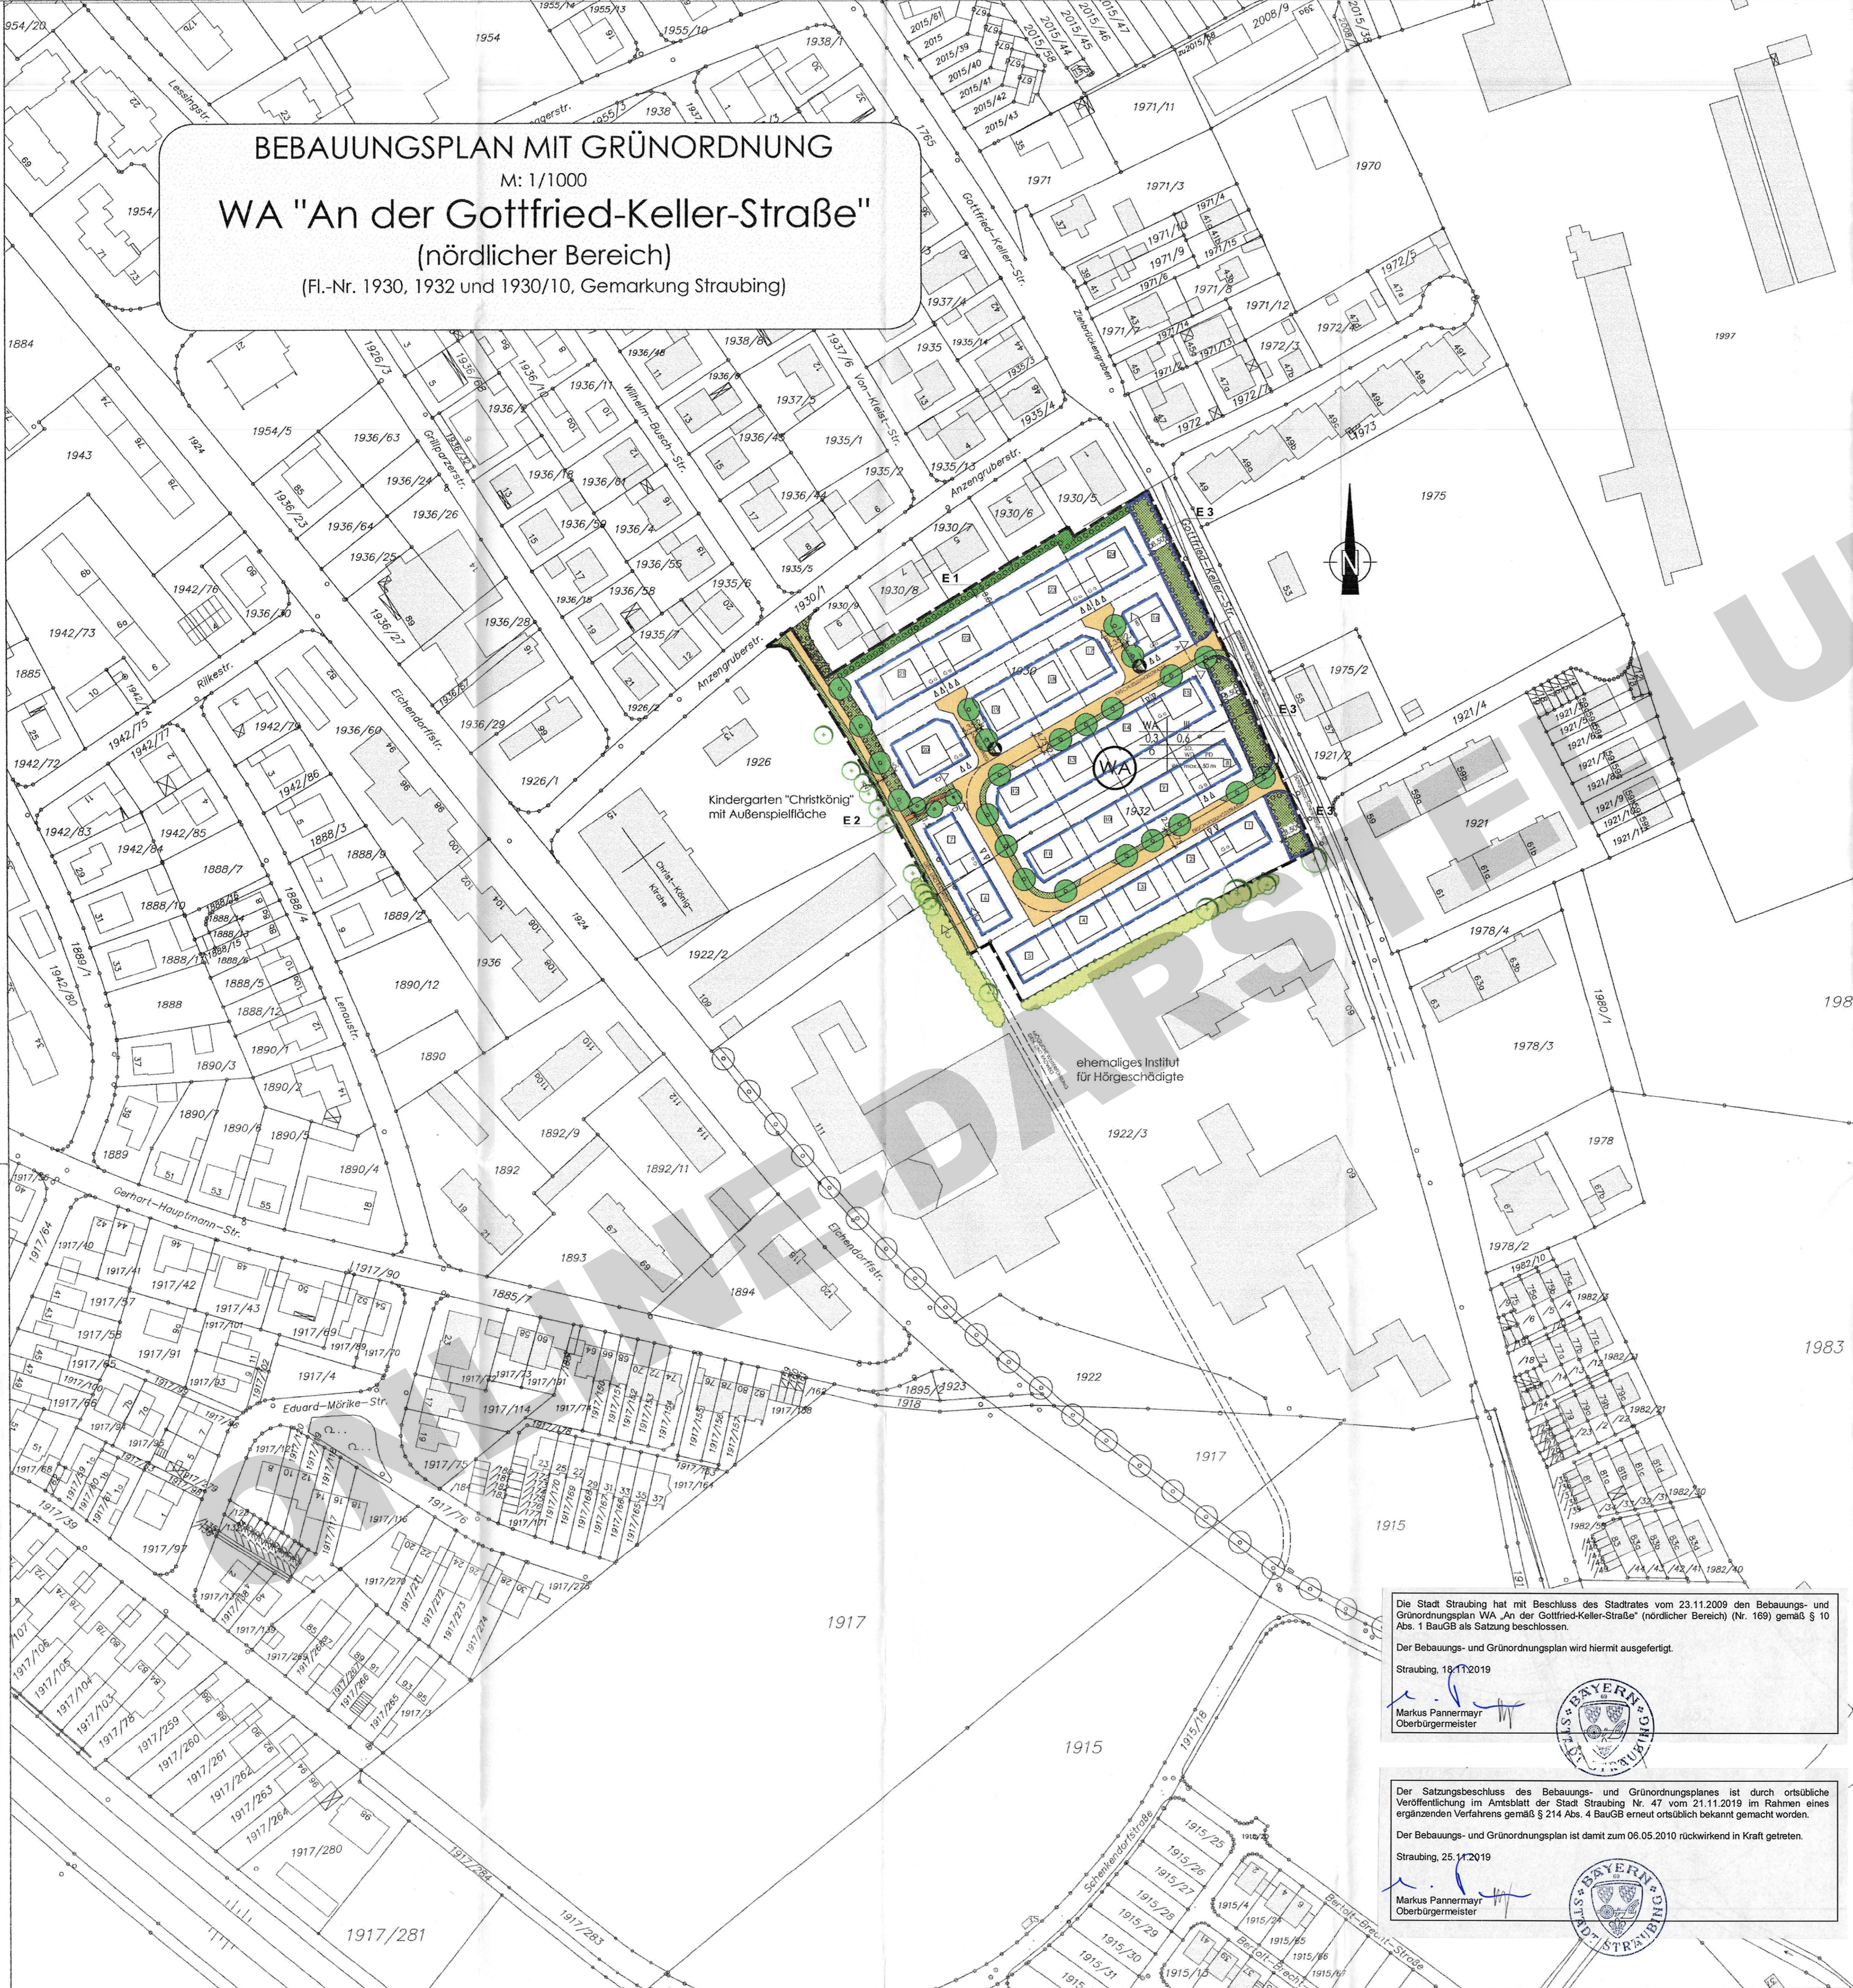

ÜBERSICHTSLAGEPLAN M: 1/5.000

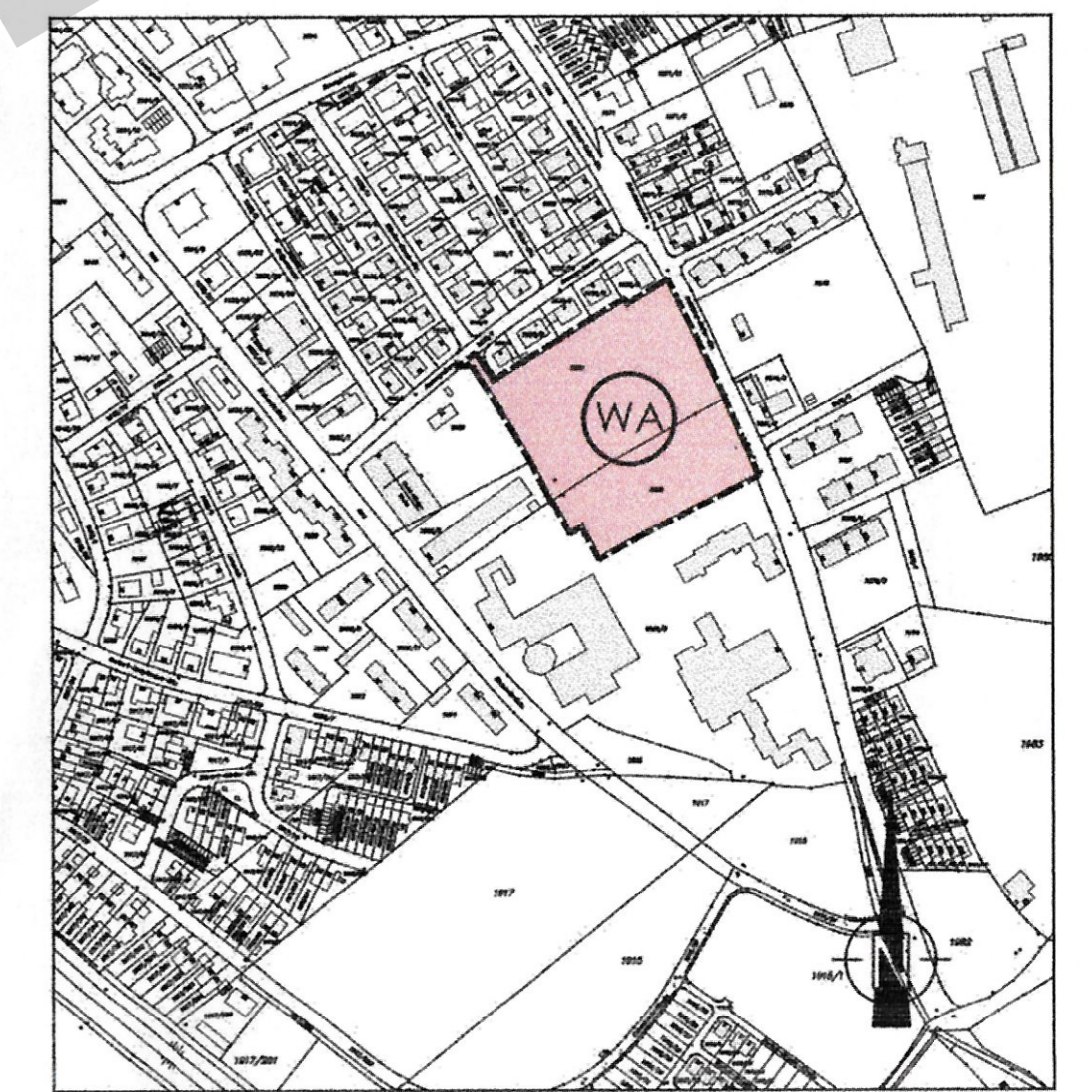

BEBAUUNGS- UND GRÜNORDNUNGSPLAN NR.: 169
WA "An der Gottfried-Keller-Straße"
(nördlicher Bereich)
STADT: STRAUBING
REG.-BEZIRK: NIEDERBAYERN M: 1:1000

Aufstellungsbeschluss des Stadtrates vom 25.09.2006.

Öffentlichkeitsbeteiligung (Anhörung) entfällt gemäß § 3 Abs. 1 Satz 2 Ziffer 2 BauGB.
Der Entwurf des Bebauungs- und Grünordnungsplanes wurde mit Begründung und Umweltbericht gemäß § 4 Abs. 2 BauGB vom 16.04.2007 bis 16.05.2007 in Straubing öffentlich ausgelegt und im Amtsblatt der Stadt Straubing Nr. 14 vom 05.04.2007 bekannt gemacht.

Der Entwurf des Bebauungs- und Grünordnungsplanes wurde mit Begründung und Umweltbericht gemäß § 4 Abs. 3 BauGB vom 05.10.2009 bis 19.10.2009 in Straubing öffentlich erneut ausgelegt und im Amtsblatt der Stadt Straubing Nr. 38 vom 24.09.2009 bekannt gemacht.

Der Entwurf des Bebauungs- und Grünordnungsplanes wurde mit Begründung und Umweltbericht gemäß § 4 Abs. 3 BauGB vom 29.09.2008 bis 15.10.2008 in Straubing öffentlich erneut ausgelegt und im Amtsblatt der Stadt Straubing Nr. 38 vom 24.09.2008 bekannt gemacht.

Straubing, den 23.10.2009
Markus Pannermayr
Oberbürgermeister

Die Stadt Straubing hat mit Beschluss des Stadtrates vom 23.11.2009 den Bebauungs- und Grünordnungsplan WA "An der Gottfried-Keller-Straße" (nördlicher Bereich) (Nr. 169) gemäß § 10 Abs. 1 BauGB als Satzung beschlossen.

Straubing, den 10.05.2010
Markus Pannermayr
Oberbürgermeister

Der Bebauungs- und Grünordnungsplan ist durch ortsübliche Veröffentlichung im Amtsblatt der Stadt Straubing Nr. 16 am 06.05.2010 bekannt gemacht worden.

Gemäß § 10 Abs. 3 Satz 4 BauGB ist der Bebauungs- und Grünordnungsplan durch diese Veröffentlichung verbindlich.
Straubing, den 10.05.2010
Markus Pannermayr
Oberbürgermeister

STADTENTWICKLUNGS- UND STADTPLANUNGSAMT STRAUBING
Geliefert: 26.02.2007
Gelesen: 26.03.2007 VG
Geändert: 18.08.2008 (Beschl. Stadtrat vom 02.06.2008)
Geändert: 18.09.2009 (Beschl. Stadtrat vom 23.03.2009)

ZUR GENAUEN MASSENTNAHME NICHT GEEIGNET! Bach
STADTGRUNDKARTE M: 1:1000 vom 01.02.2007 Lt. Baudirektor

Die Stadt Straubing hat mit Beschluss des Stadtrates vom 23.11.2009 den Bebauungs- und Grünordnungsplan WA "An der Gottfried-Keller-Straße" (nördlicher Bereich) (Nr. 169) gemäß § 10 Abs. 1 BauGB als Satzung beschlossen.
Der Bebauungs- und Grünordnungsplan wird hiermit ausgestellt.
Straubing, 18.11.2019
Markus Pannermayr
Oberbürgermeister

Der Satzungsbeschluss des Bebauungs- und Grünordnungsplanes ist durch ortsübliche Veröffentlichung im Amtsblatt der Stadt Straubing Nr. 47 vom 21.11.2019 im Rahmen eines ergänzenden Verfahrens gemäß § 214 Abs. 4 BauGB erneut ortsüblich bekannt gemacht worden.
Der Bebauungs- und Grünordnungsplan ist damit zum 06.05.2010 rückwirkend in Kraft getreten.
Straubing, 25.11.2019
Markus Pannermayr
Oberbürgermeister