

Süddeutsche Kampfmittelräumung

Lindenstraße 25, 95466 Weidenberg

Tel: 09278-7758-33 Fax: 09278-7758-34 Mobil: 0176-505 540 70 e-mail: m.beintner@gmail.com

Süddeutsche Kampfmittelräumung
Lindenstr. 25, 95466 Weidenberg

Competo Development-GmbH & Co. KG
Hebbelstraße 14
94315 Straubing

Eingang:				
22. SEP. 2015				
Zuständig:	<input type="checkbox"/> Info	<input type="checkbox"/> Kopie	an:	
<i>Mr.</i>				
	LST	MST	HPG	VW

Ihre Nachricht vom:
16.07.2015

Ihre Zeichen:

Unsere Zeichen:
MB

Datum:
19.09.2015

Einsatzbericht zur Räumstelle: 94315 Straubing, Geiselhöringer Str., Feiertagsacker
Auftraggeber: wie oben
Art der Arbeiten: EDV-gestützte Sondierung zur Kampfmittelerkundung
Durchführungszeitraum: 09.09. – 15.09.2015 (Abschnitt 2, Maisfeld)
Einsatzleiter: Trp.- Fhr. Michael Beintner

Sehr geehrte Damen und Herren,
wie beauftragt, wurde vom 09.09. – 15.09.2015 auf o.g. Grundstück die EDV-gestützte Sondierung zur Kampfmittelerkundung durchgeführt.

Die Fläche war zur Datenaufnahme gut und uneingeschränkt begeh- und sondierbar.
Insgesamt wurden 19.198 m² sondiert, diese Fläche wurde zur Datenaufnahme in 26 Einzelfelder eingeteilt.

Hierzu wurden zwei Lageskizzen sowie eine Leistungsübersicht zur Sondierleistung angefertigt.

Ergebnis nach der Auswertung:

Auf den sondierten Einzelfeldern sind einige kleine und kleinere Störmessungen und Befunde vorhanden.

Diese wurden zum Teil bereits probeweise nachsondiert und freigelegt.

Hierbei wurden einige kleine Eisenteile wie Bombensplitter (Fragmente), ein Kabelrest und andere Kleinteile oberflächennah aufgefunden.

Hinweise auf einen möglichen Sprengbombenblindgänger ab einer Größe von ca. 50 kg. wurden auf der gesamten sondierten Fläche nicht erkannt.

Somit kann diese Fläche diesbezüglich zur weiteren Bearbeitung frei gegeben werden.


Anmerkung zur Auswertung der EDV Sondierung:

Das Ergebnis der Auswertung wurde so angelegt, dass Klein-, und Kleinstmessungen nicht berücksichtigt wurden.

Das heißt, dass mögliche Bombenblindgänger ab etwa einer Größe von 50 kg erkannt werden.

Gerne stehe ich Ihnen bei Rückfragen hierzu jederzeit zur Verfügung.

Mit freundlichen Grüßen,

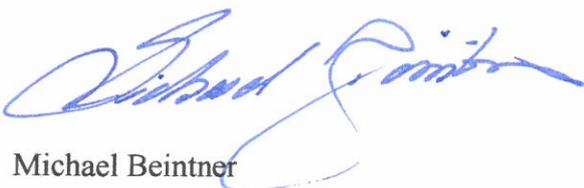

Michael Beintner

Süddeutsche
Kampfmittelräumung
Lindenstraße 25
95466 Weidenberg

Inhaber: Michael Beintner
Tel: 09278-7758-33
Fax: 09278-7758 34
e-mail: m.beintner@gmail.com

Bankverbindung:
Sparkasse Bayreuth
BLZ: 773 501 10
Kto: 380 109 14

Steuernummer: 208 / 203 / 90394
IBAN: DE36773501100038010914
SWIFT-BIC: BYLADEM1SBT

EDV-Sondierung zur Kampfmittelräumung
Hier: Lageplan zur Zuordnung der Sondierfelder
Abschnitt 2, Teil 1

Zum BV: Straubing, An der Geiselhöringer Straße
Sondiert am: 9.9. und 10.9.2015

Durch:

SÜDDEUTSCHE
KAMPFMITTELÄRÄUMUNG
INH. MICHAEL BEINTNER
95466 WEIDENBERG LINDENSTR 25
TEL. 09278 775833 FAX-775834


Michael Beintner



EDV-Sondierung zur Kampfmittelerkundung
Hier: Lageplan zur Zuordnung der Sondierfelder
Abschnitt 2, Teil 2
zum BV: Straubing, An der Geiselhöringer Straße
Sondiert am: 15.10.2015

Durch:

SÜDDEUTSCHE
KAMPFMITTELRAUMUNG
INH. MICHAEL BEINTNER
95466 WEIDENBERG LINDENSTR 25
TEL. 09278-775833 FAX-775834

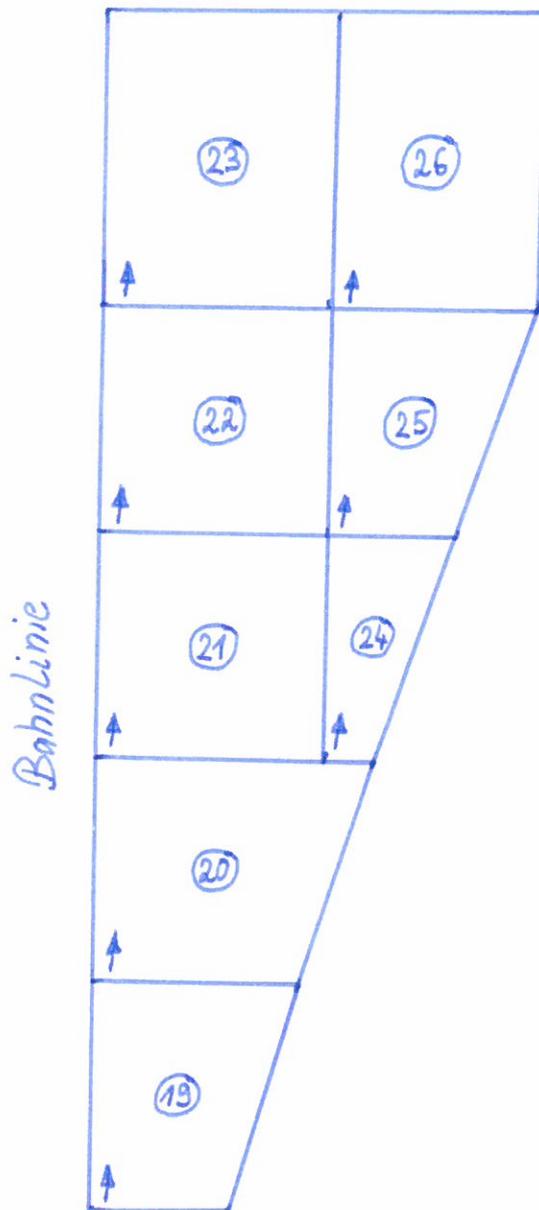

Süddeutsche Kampfmittelräumung

Lindenstraße 25
95466 Weidenberg


Tel: 09278 / 7758-33
Fax: 09278 / 7758-34

Mobil: 0176 / 505 540 70
e-mail: m.beintner@gmail.com

Anlage der m²- Leistung zur EDV-Sondierung vom 09.09. - 15.09.2015
zum Projekt: Straubing, An der Geiselhöringer Straße


Feld Nr.	Feldlänge, mtr.	Feldbreite, mtr.	Feldgröße, m ²	Bemerkung:
1	30	11	165	330 m ² abzgl. 165 m ²
2	30	30	900	
3	30	26	480	780 m ² abzgl. 300 m ²
4	30	8	120	240 m ² abzgl. 120 m ²
5	30	30	900	
6	30	30	900	
7	30	30	900	
8	30	30	900	
9	30	30	900	
10	30	30	900	
11	30	30	900	
12	30	30	900	
13	30	30	900	
14	18	13	117	234 m ² abzgl. 117 m ²
15	30	30	868	900 m ² abzgl. 32 m ²
16	22	21	231	462 m ² abzgl. 231 m ²
17	30	30	900	
18	33	30	990	
19	30	27	675	810 m ² abzgl. 135 m ²
20	30	37	960	1.110 m ² abzgl. 150 m ²
21	30	30	900	
22	30	30	900	
23	39	30	1.143	1.248 m ² abzgl. 105 m ²
24	30	17	360	510 m ² abzgl. 150 m ²
25	30	27	660	810 m ² abzgl. 150 m ²
26	27	27	729	

Gesamtsumme, m²: 19.198

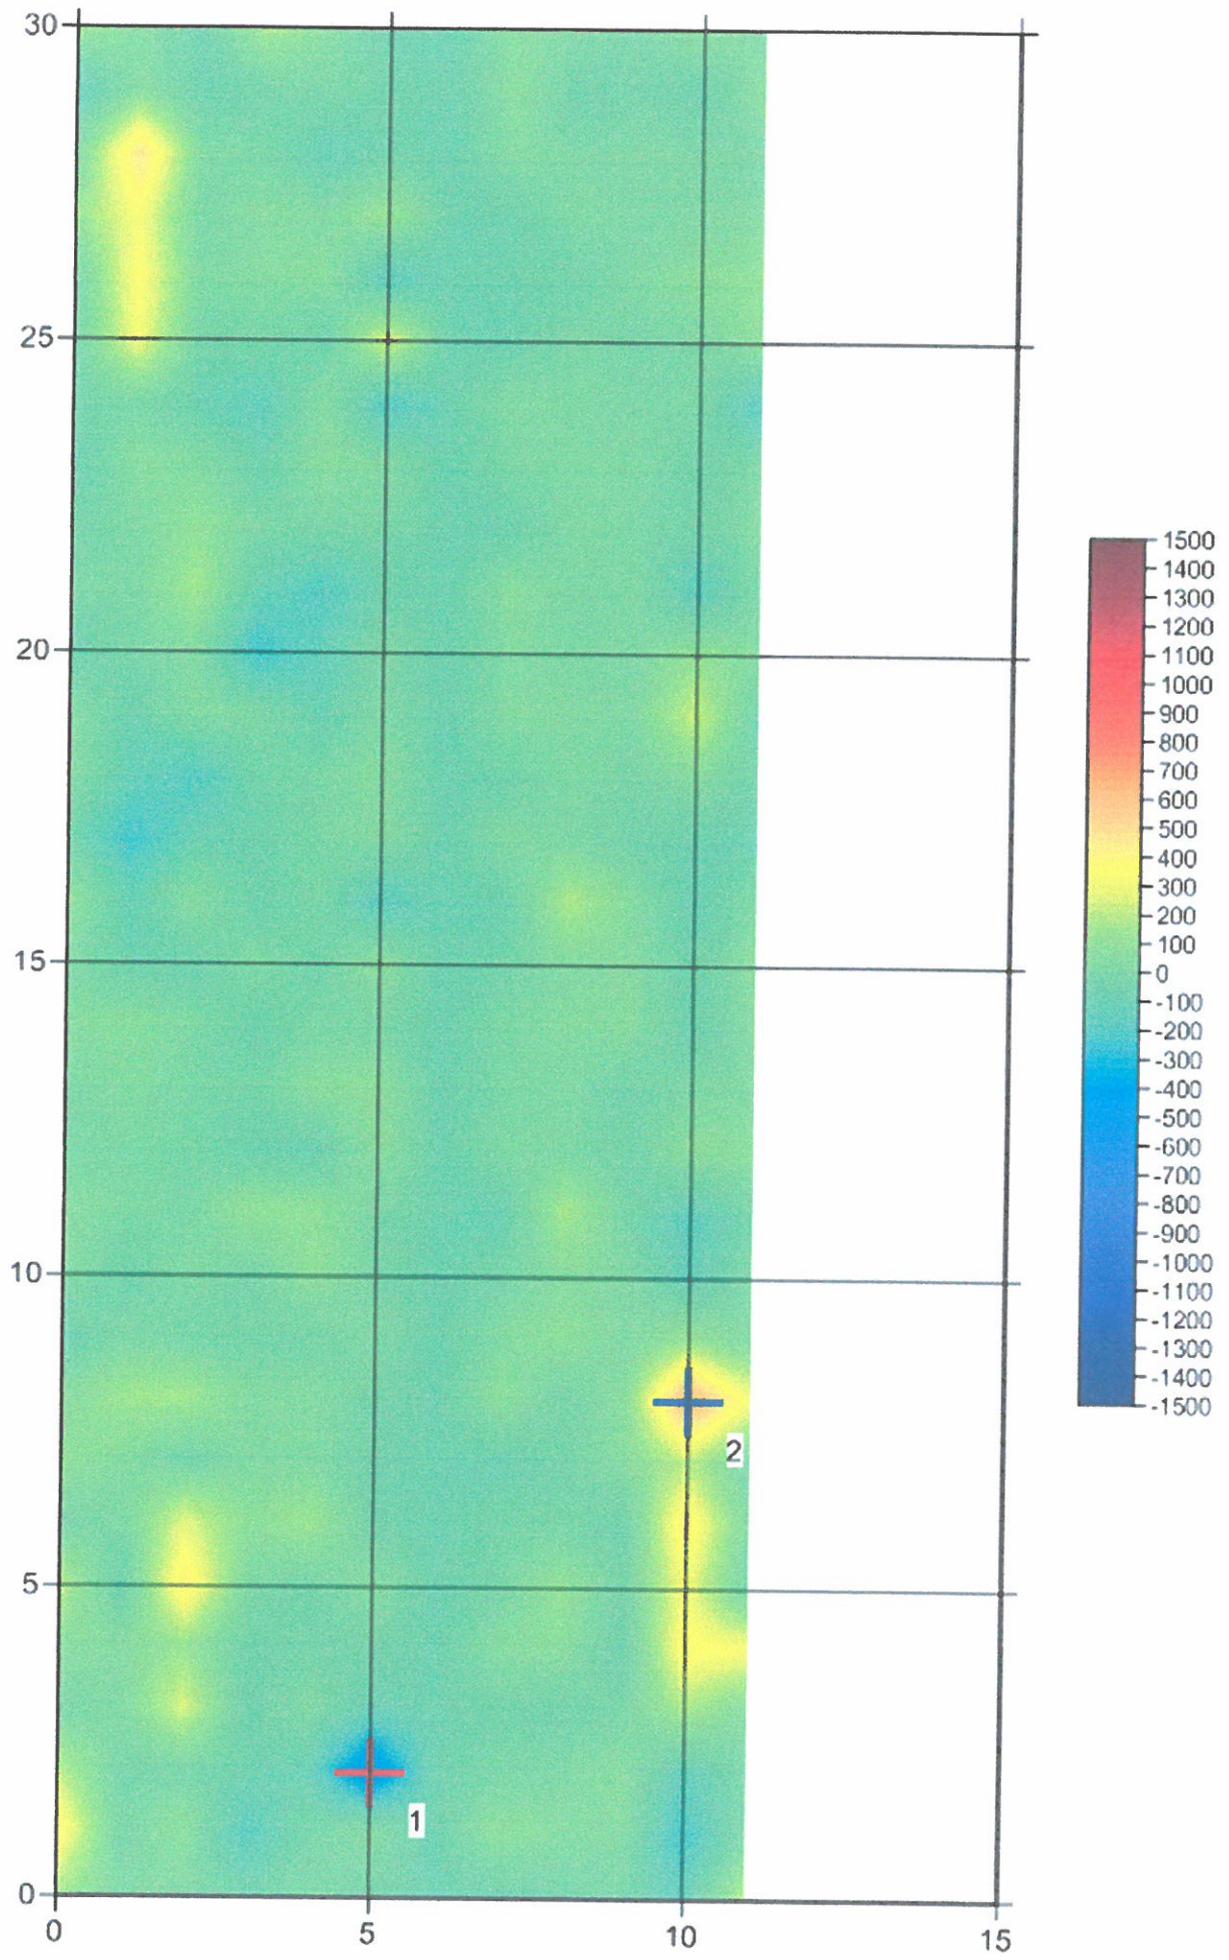


Operator : Süddeutsche Kampfmittelräumung

09.09.2015 Straubing, Geiselhöringer Str., Sondierfeld Nr. 2

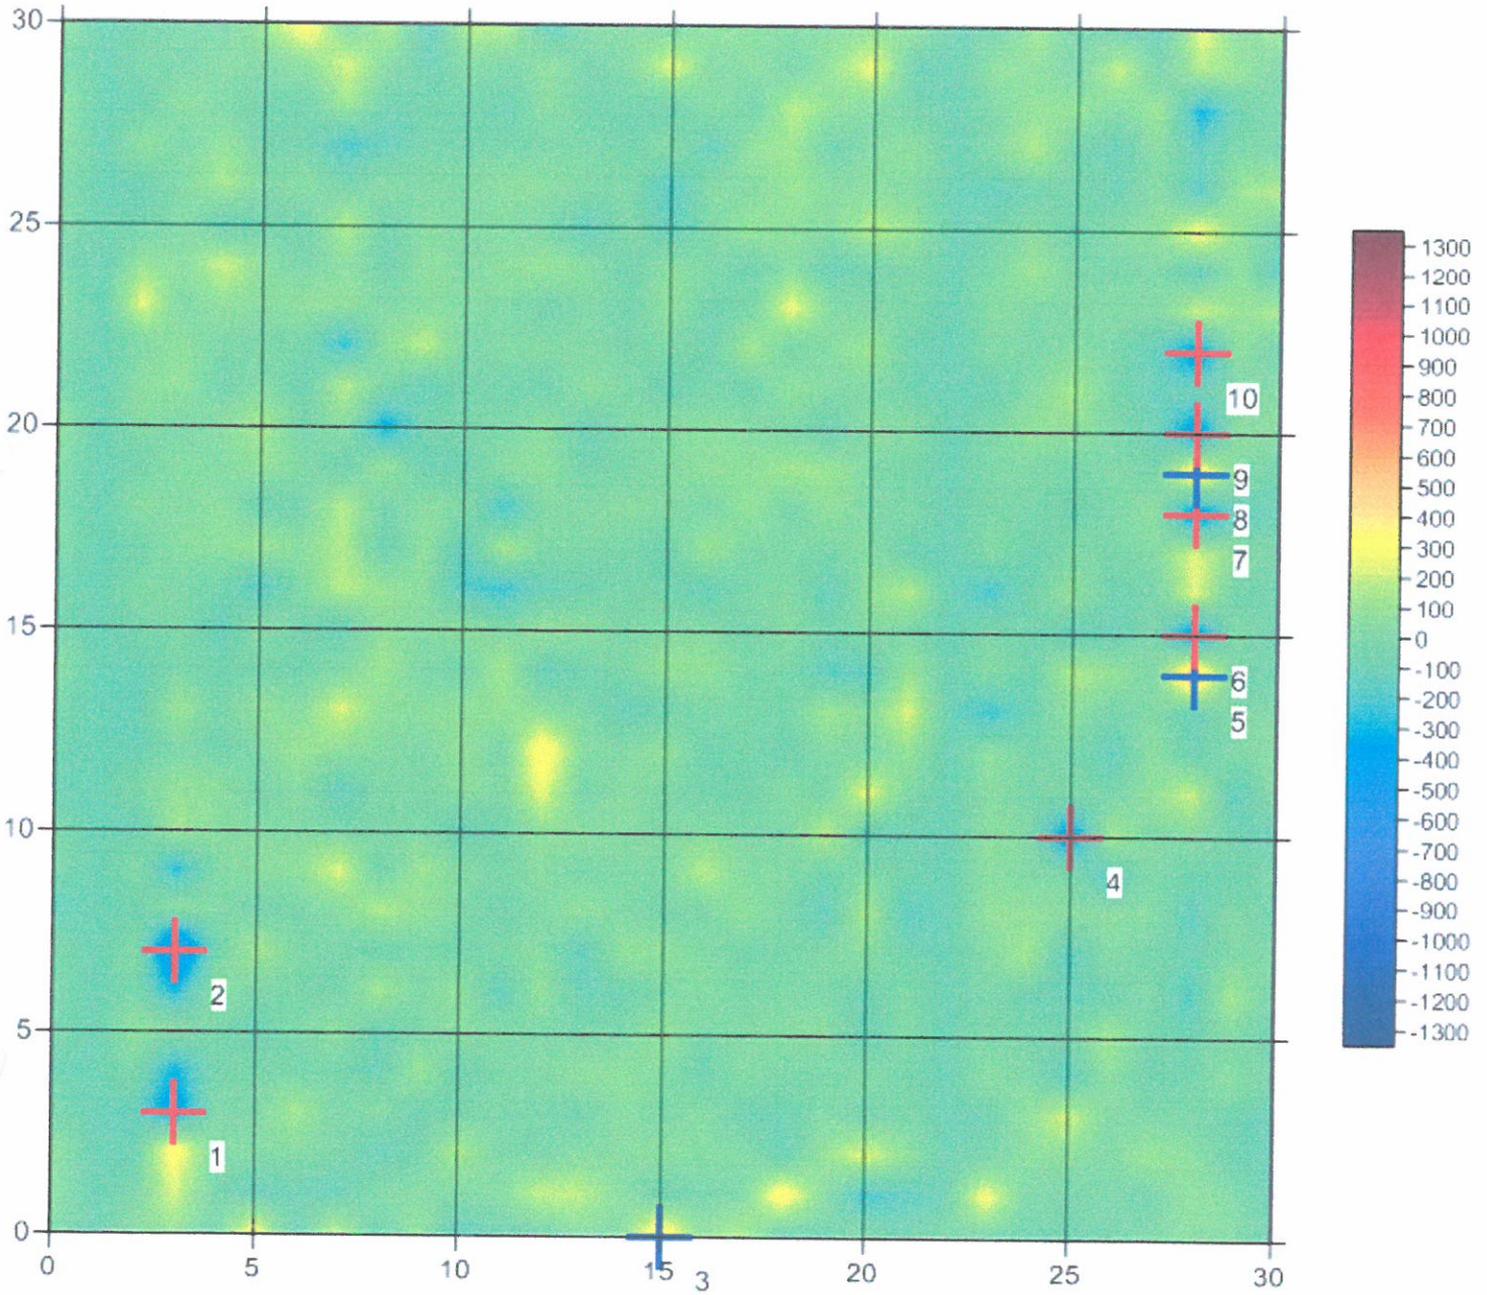

Operator : Süddeutsche Kampfmittelräumung

09.09.2015 Straubing, Geiselhöringer Str., Sondierfeld Nr. 3

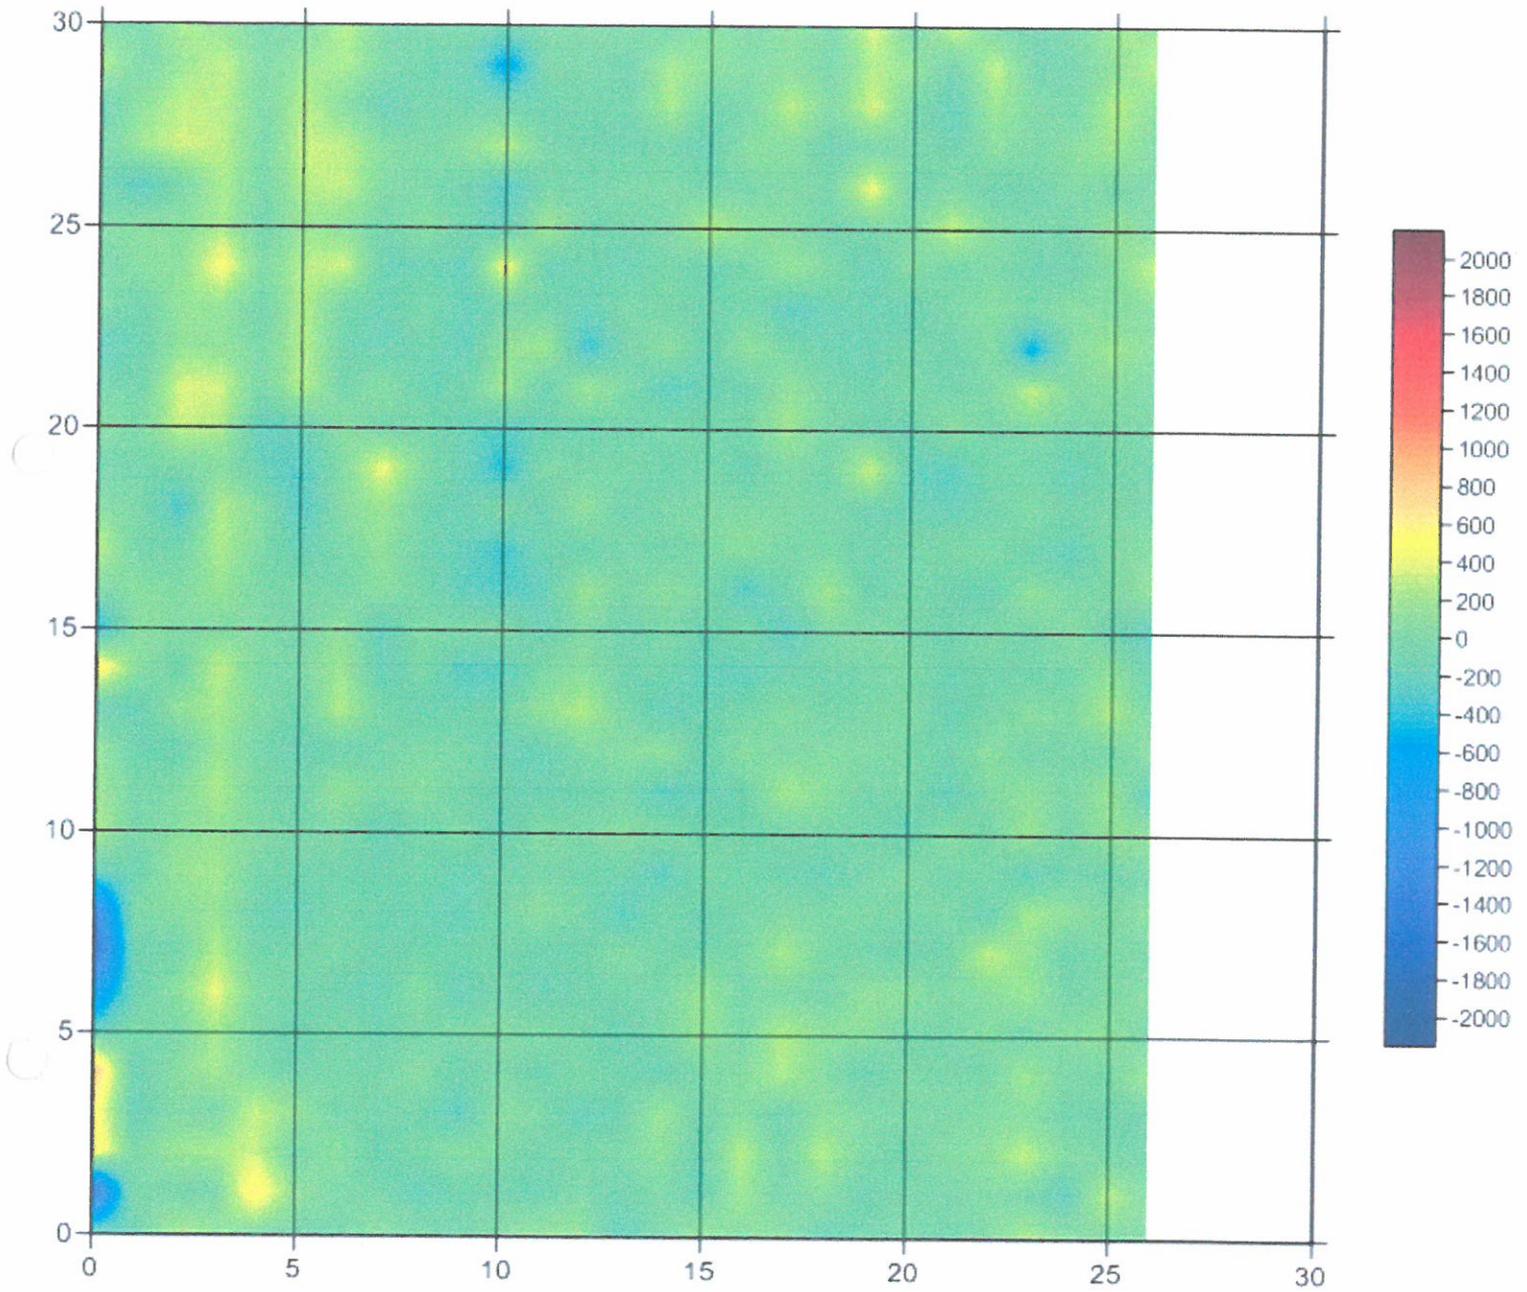


9.09.2015 - 21:05:29

MAGNEX 120

20150909 140603_M_m.dat


Operator : Süddeutsche Kampfmittelräumung

09.09.2015 Straubing, Geiselhöringer Str., Sondierfeld Nr. 4

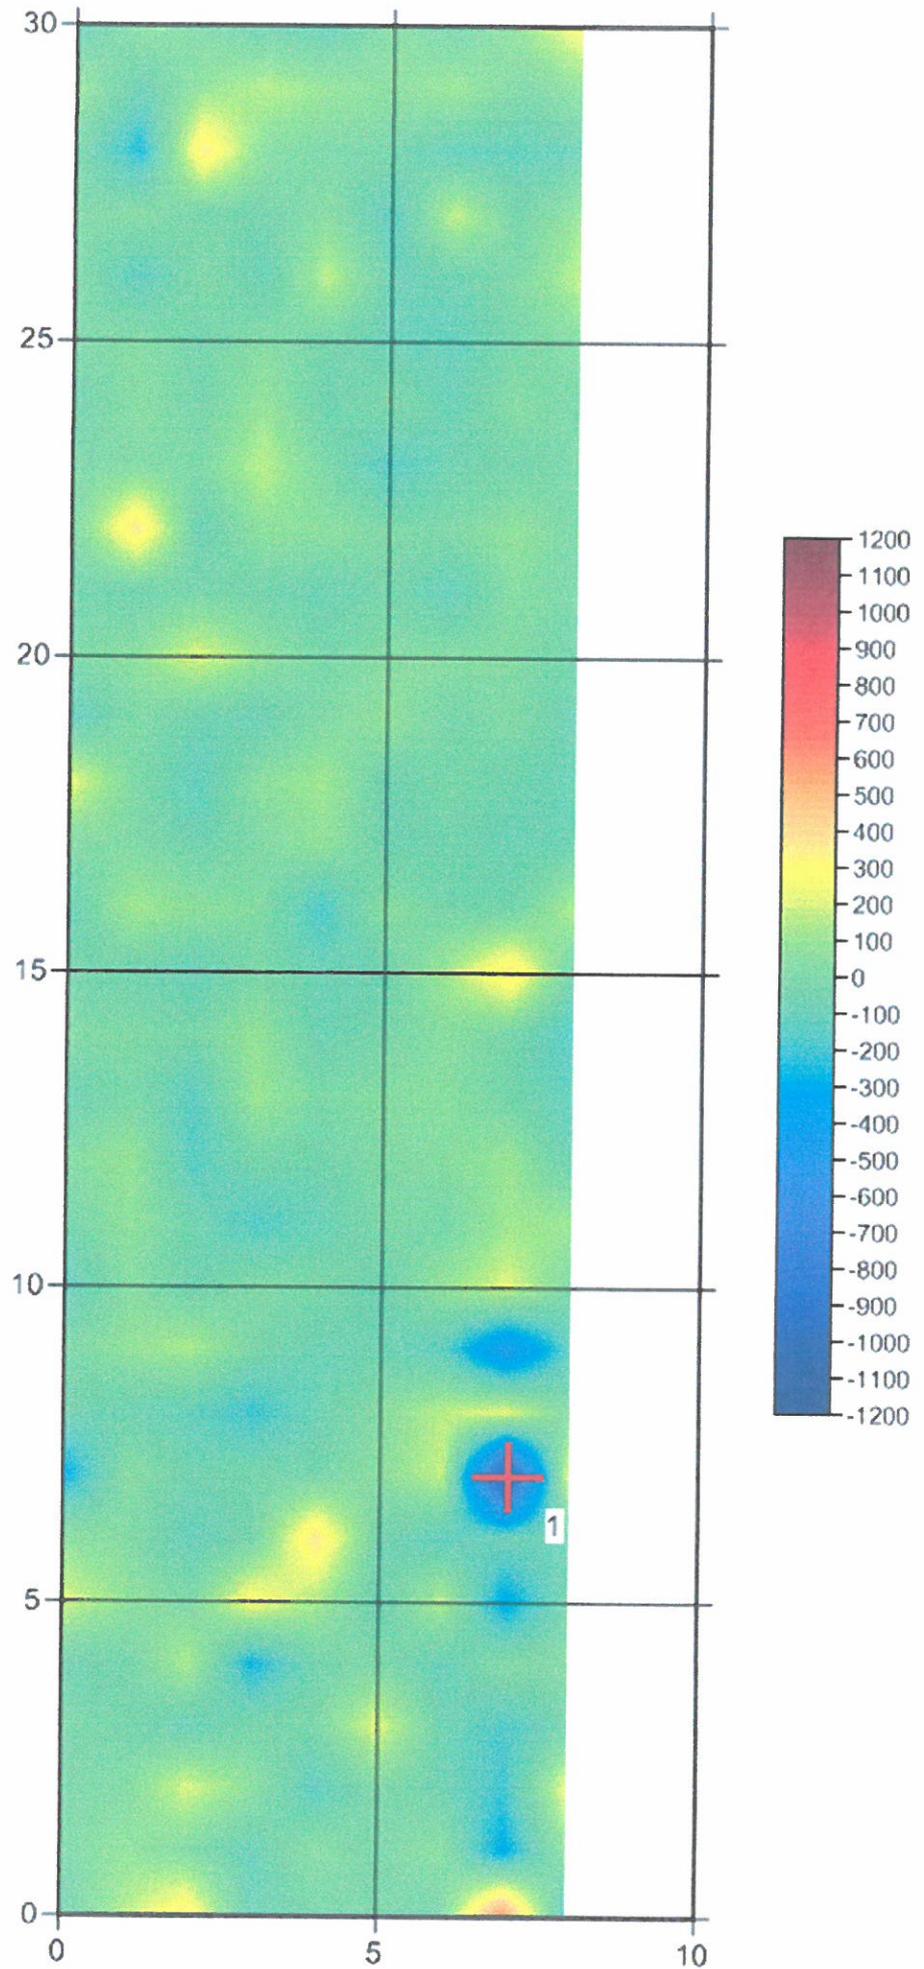


Operator : Süddeutsche Kampfmittelräumung

09.09.2015 Straubing, Geiselhöringer Str., Sondierfeld Nr. 5

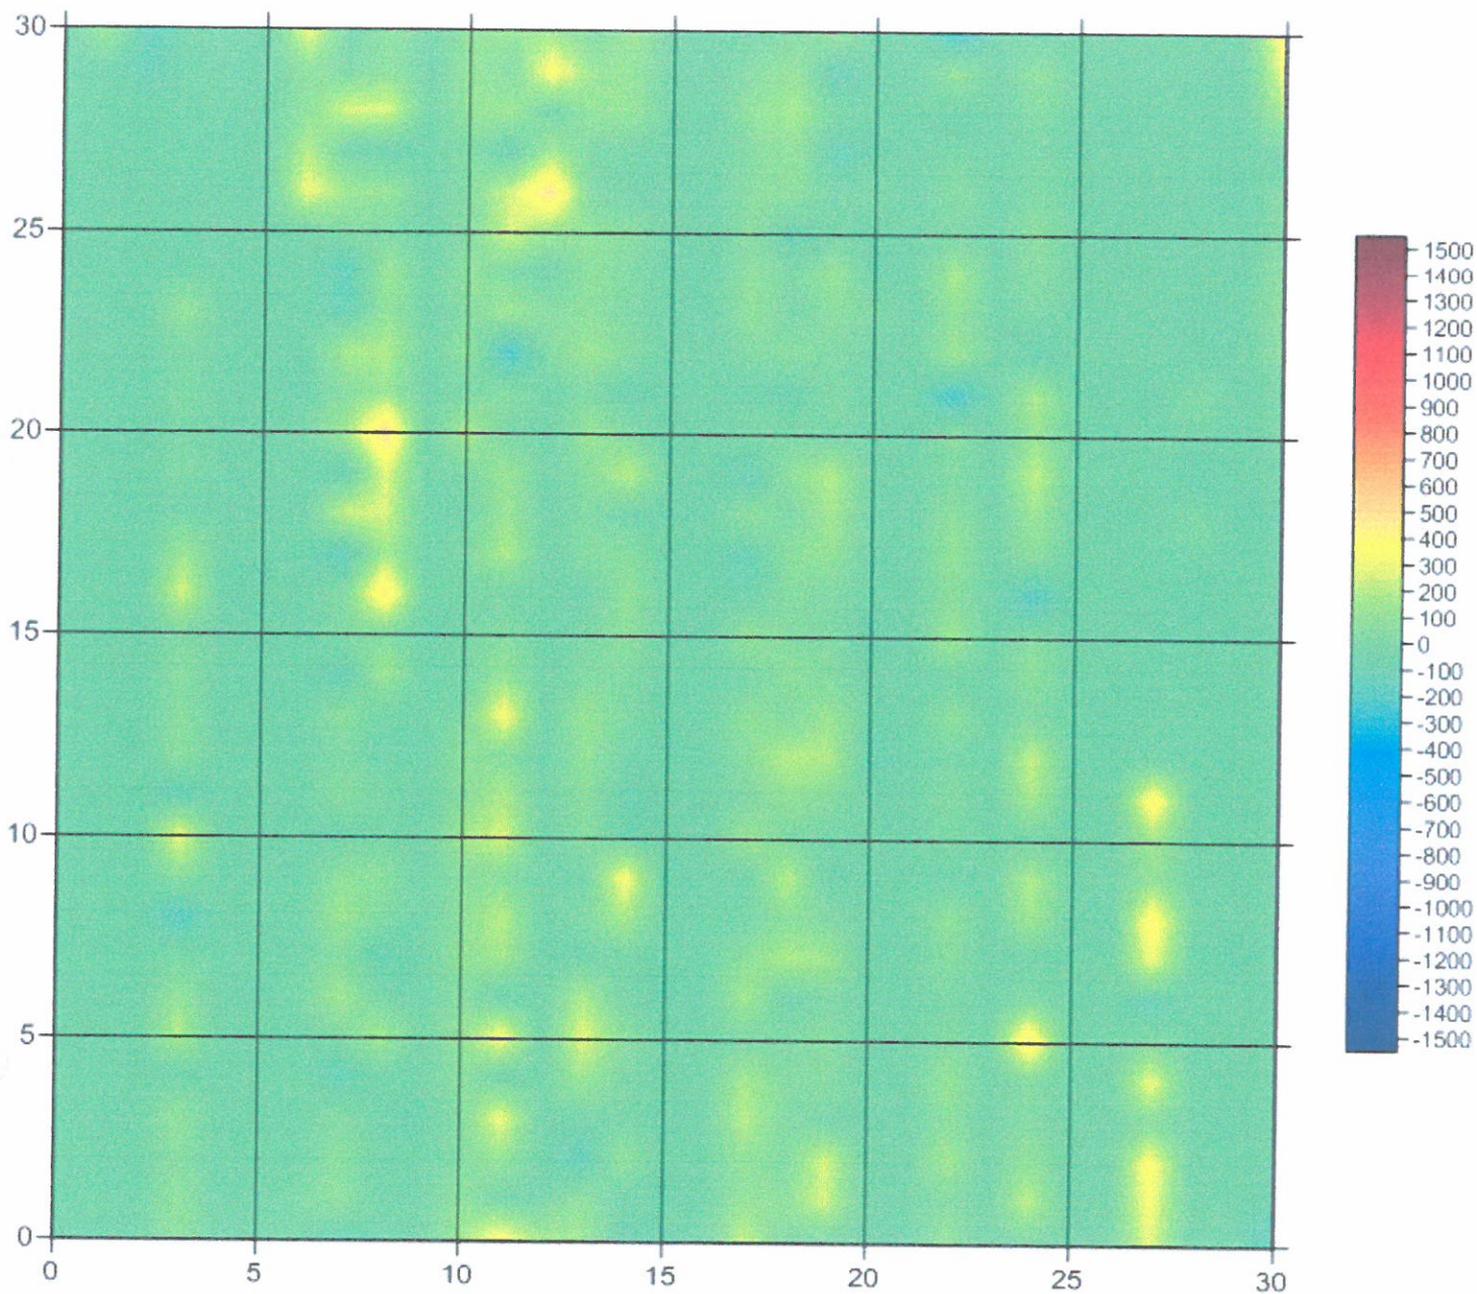


Operator : Süddeutsche Kampfmittelräumung

09.09.2015 Straubing, Geiselhöringer Str., Sondierfeld Nr. 6

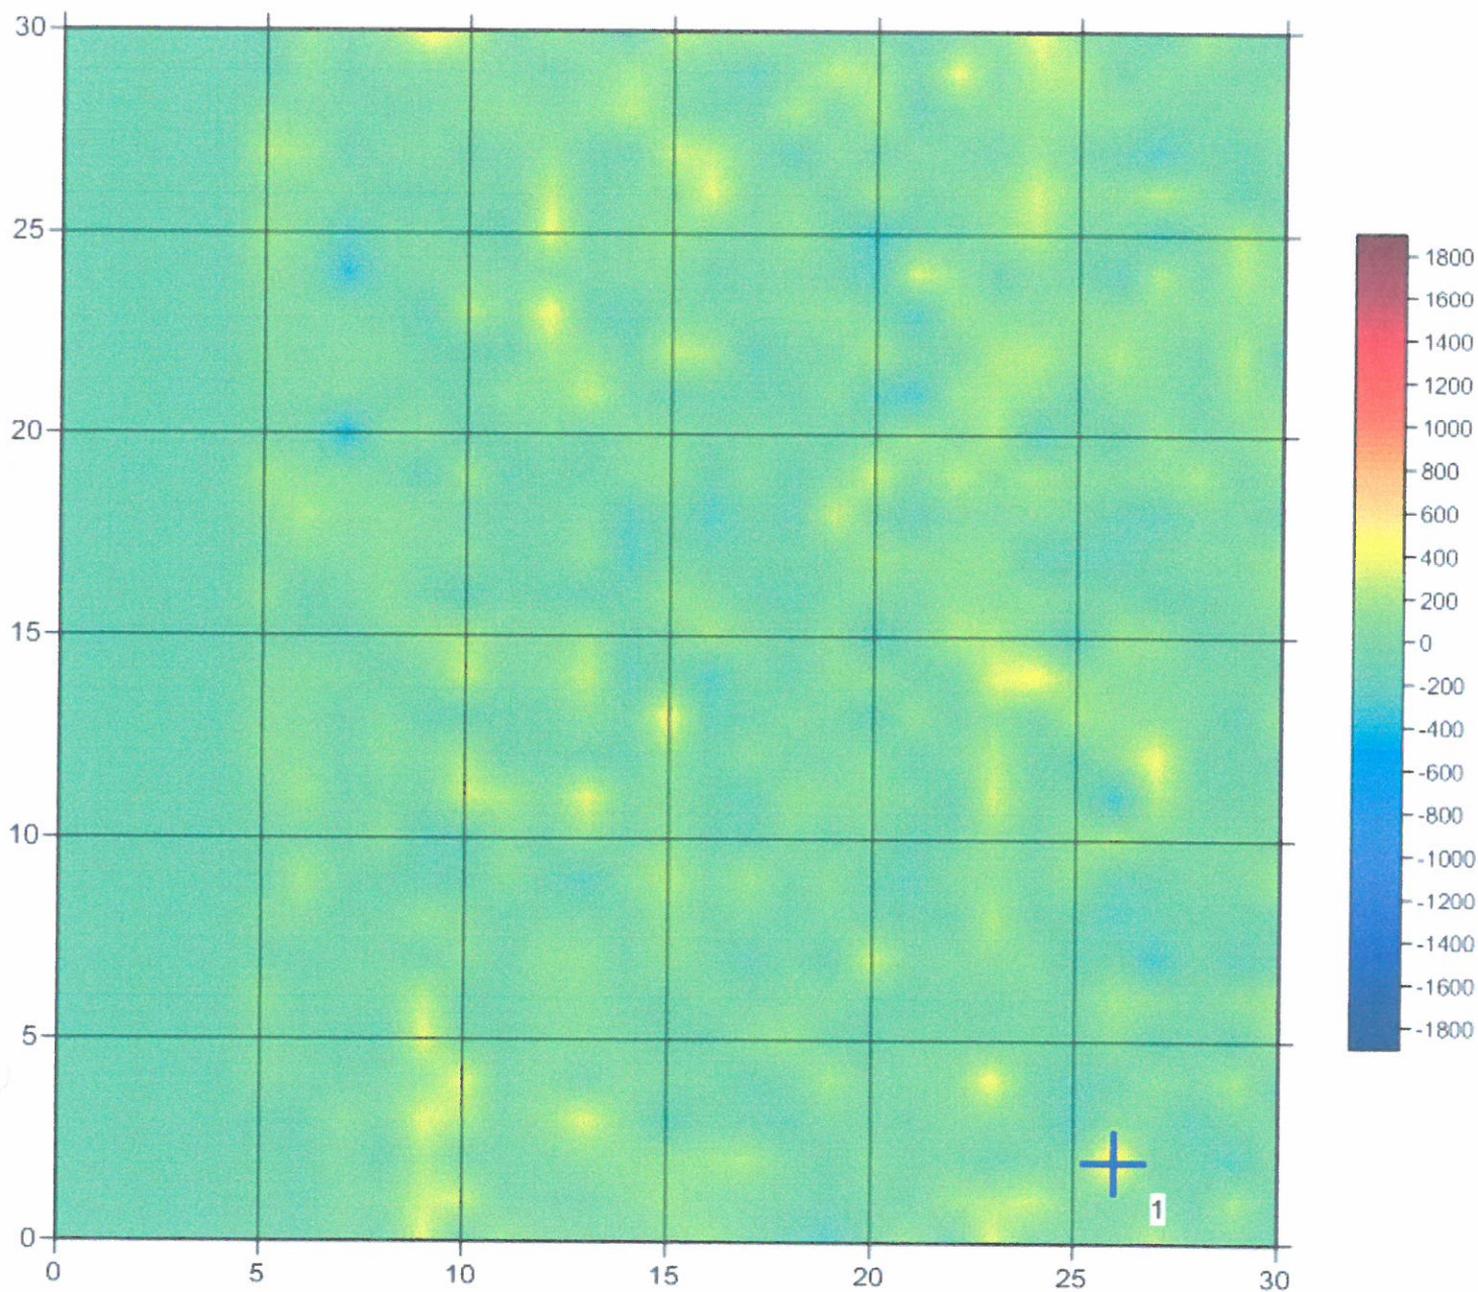


Operator : Süddeutsche Kampfmittelräumung

09.09.2015 Straubing, Geiselhöringer Str., Sondierfeld Nr. 7

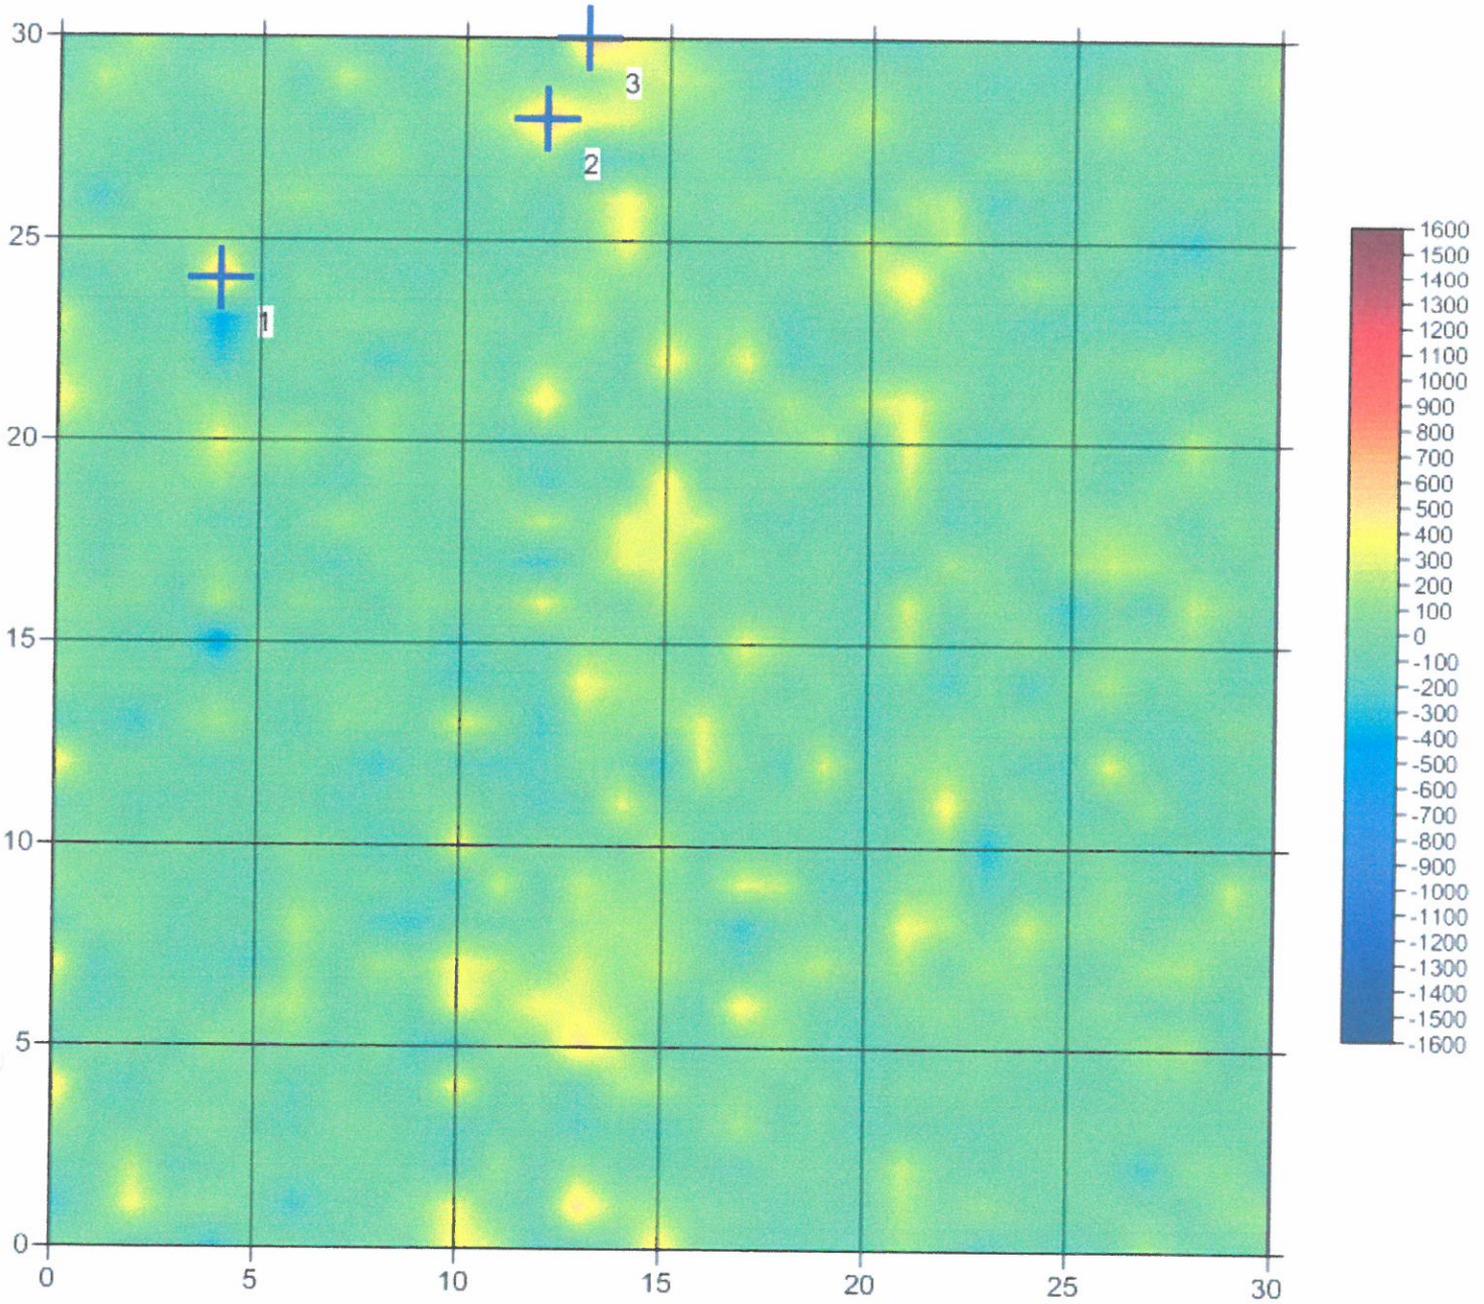


Operator : Süddeutsche Kampfmittelräumung

10.09.2015 Straubing, Geiselhöringer Str., Sondierfeld Nr. 8

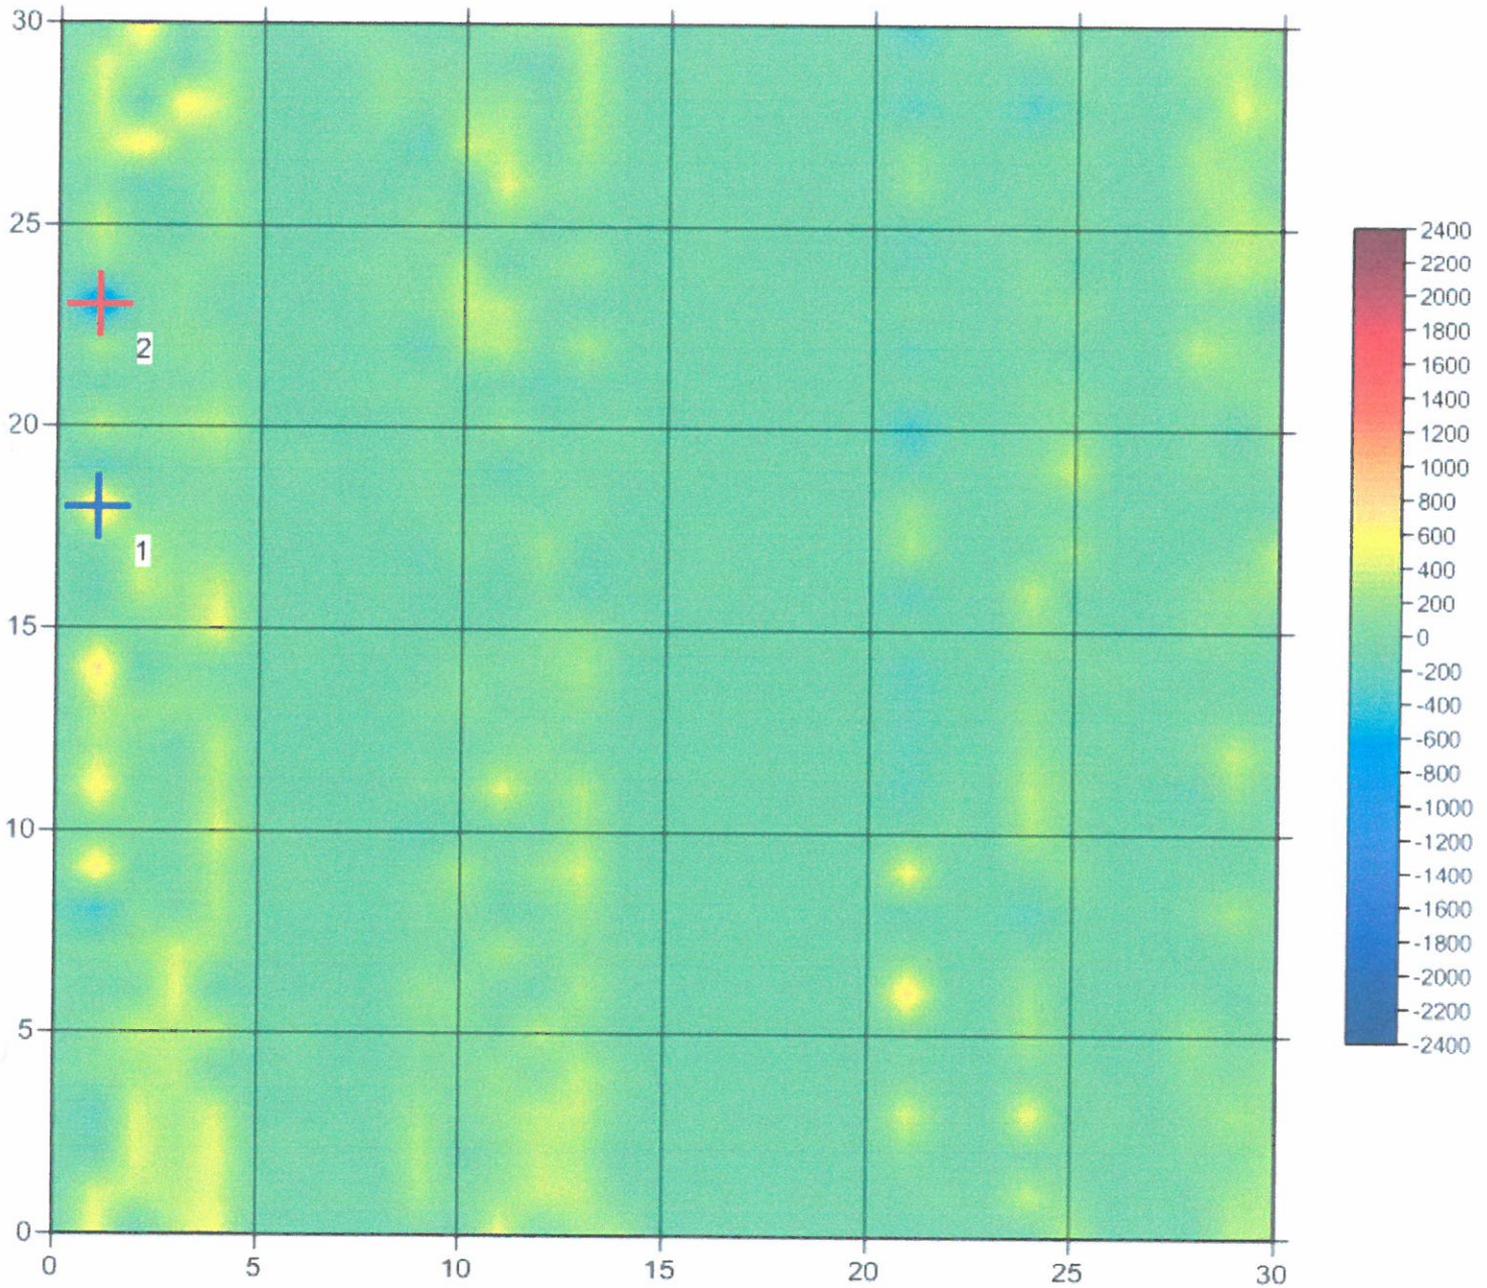


Operator : Süddeutsche Kampfmittelräumung

10.09.2015 Straubing, Geiselhöringer Str., Sondierfeld Nr. 9

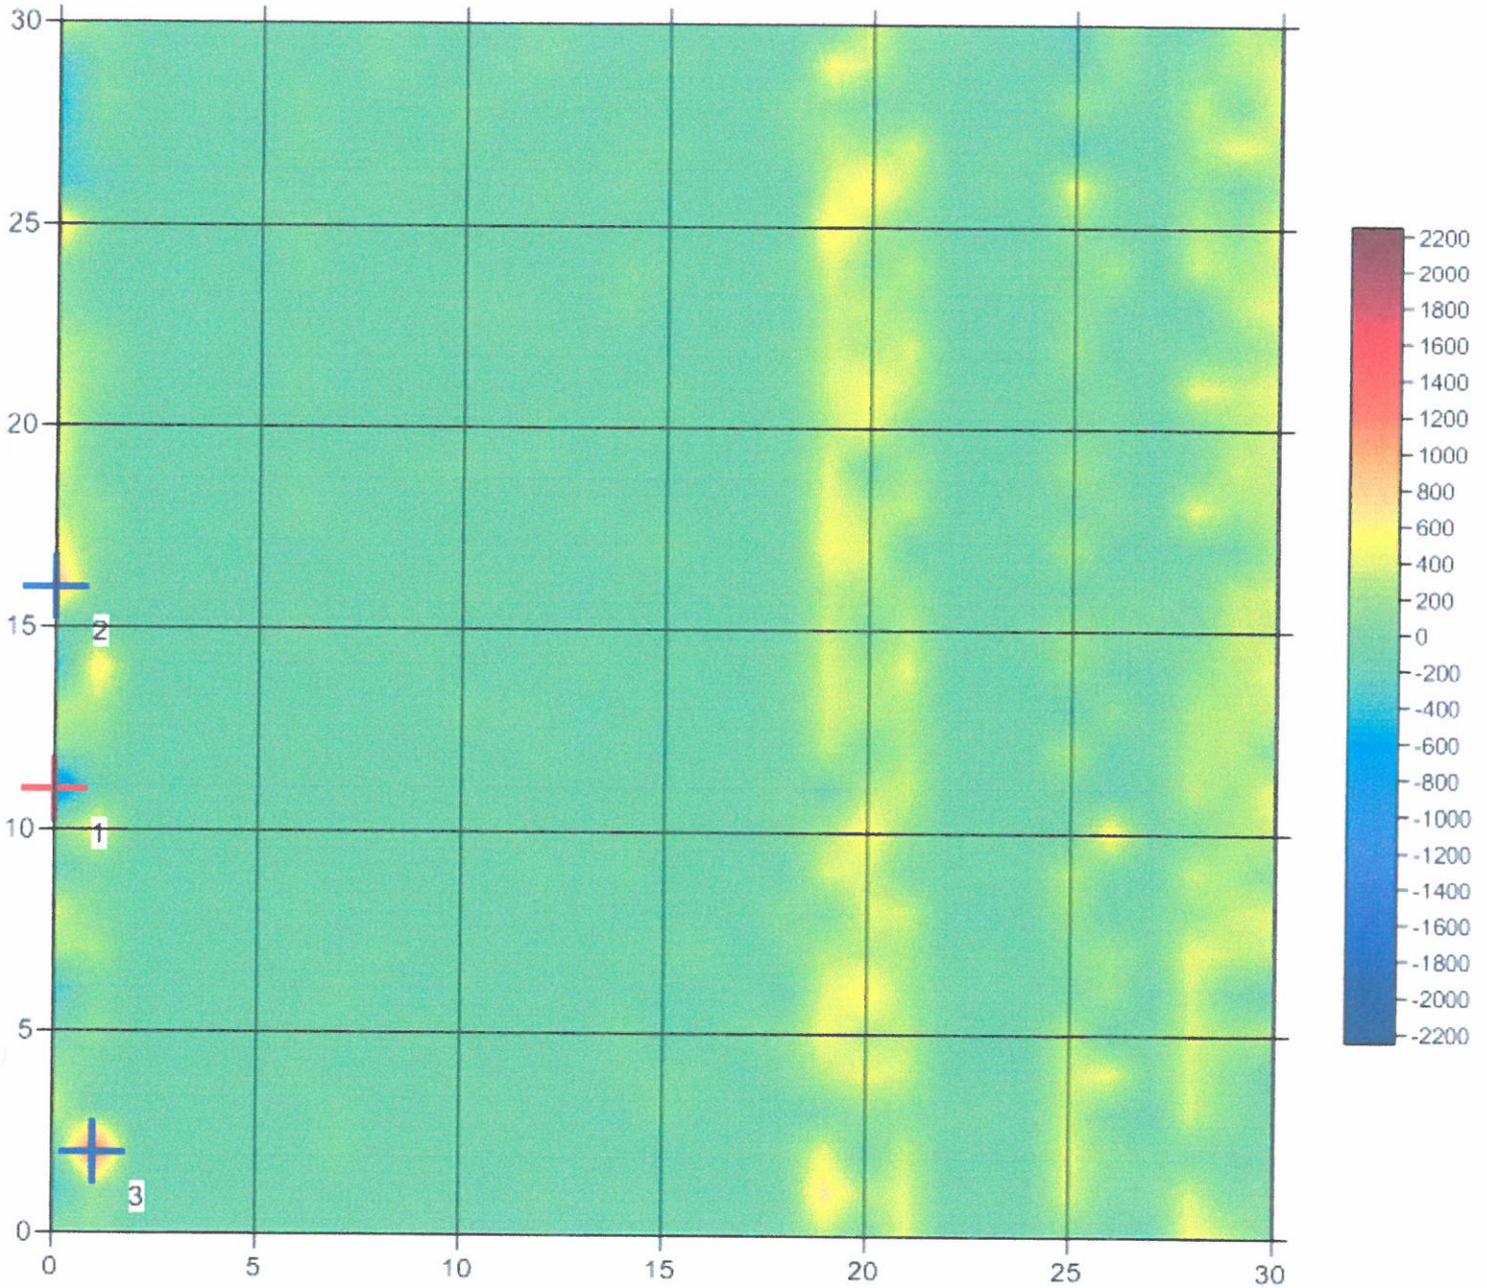


Operator : Süddeutsche Kampfmittelräumung

10.09.2015 Straubing, Geiselhöringer Str., Sondierfeld Nr. 10

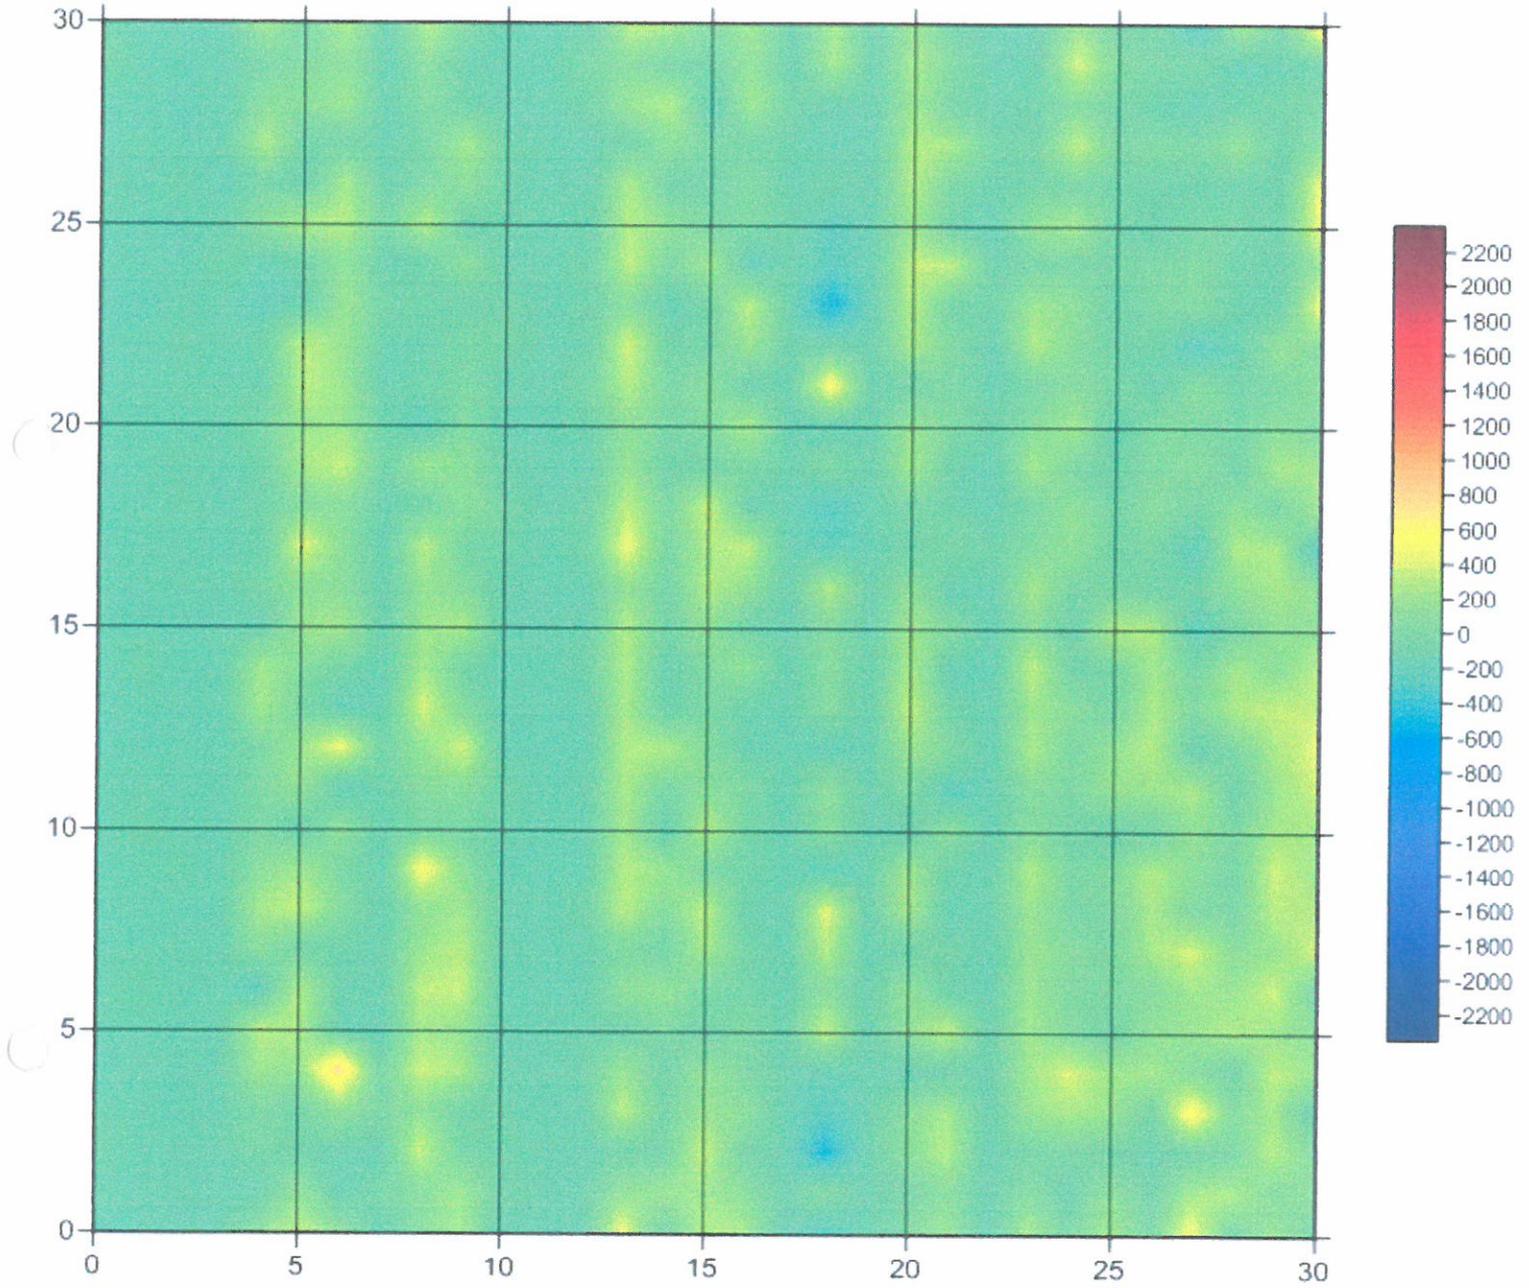


Operator : Süddeutsche Kampfmittelräumung

10.09.2015 Straubing, Geiselhöringer Str., Sondierfeld Nr. 11

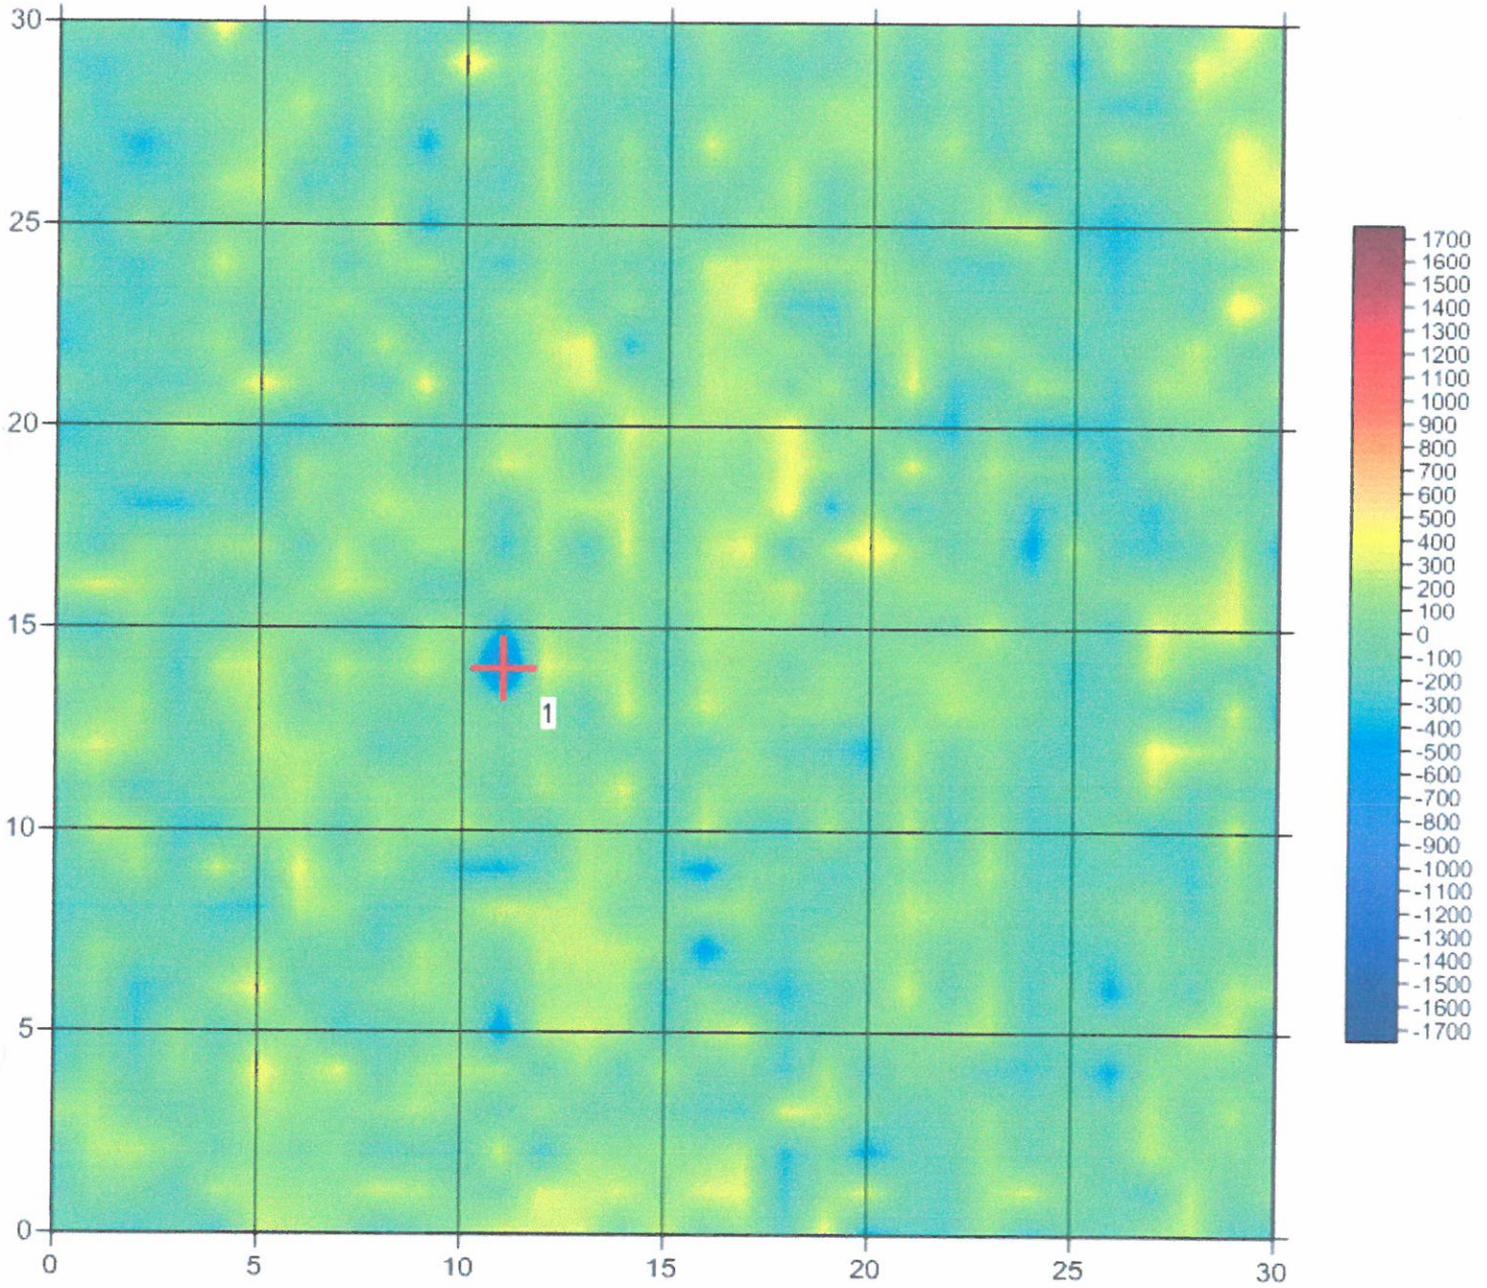


Operator : Süddeutsche Kampfmittelräumung


10.09.2015 Straubing, Geiselhöringer Str., Sondierfeld Nr. 12

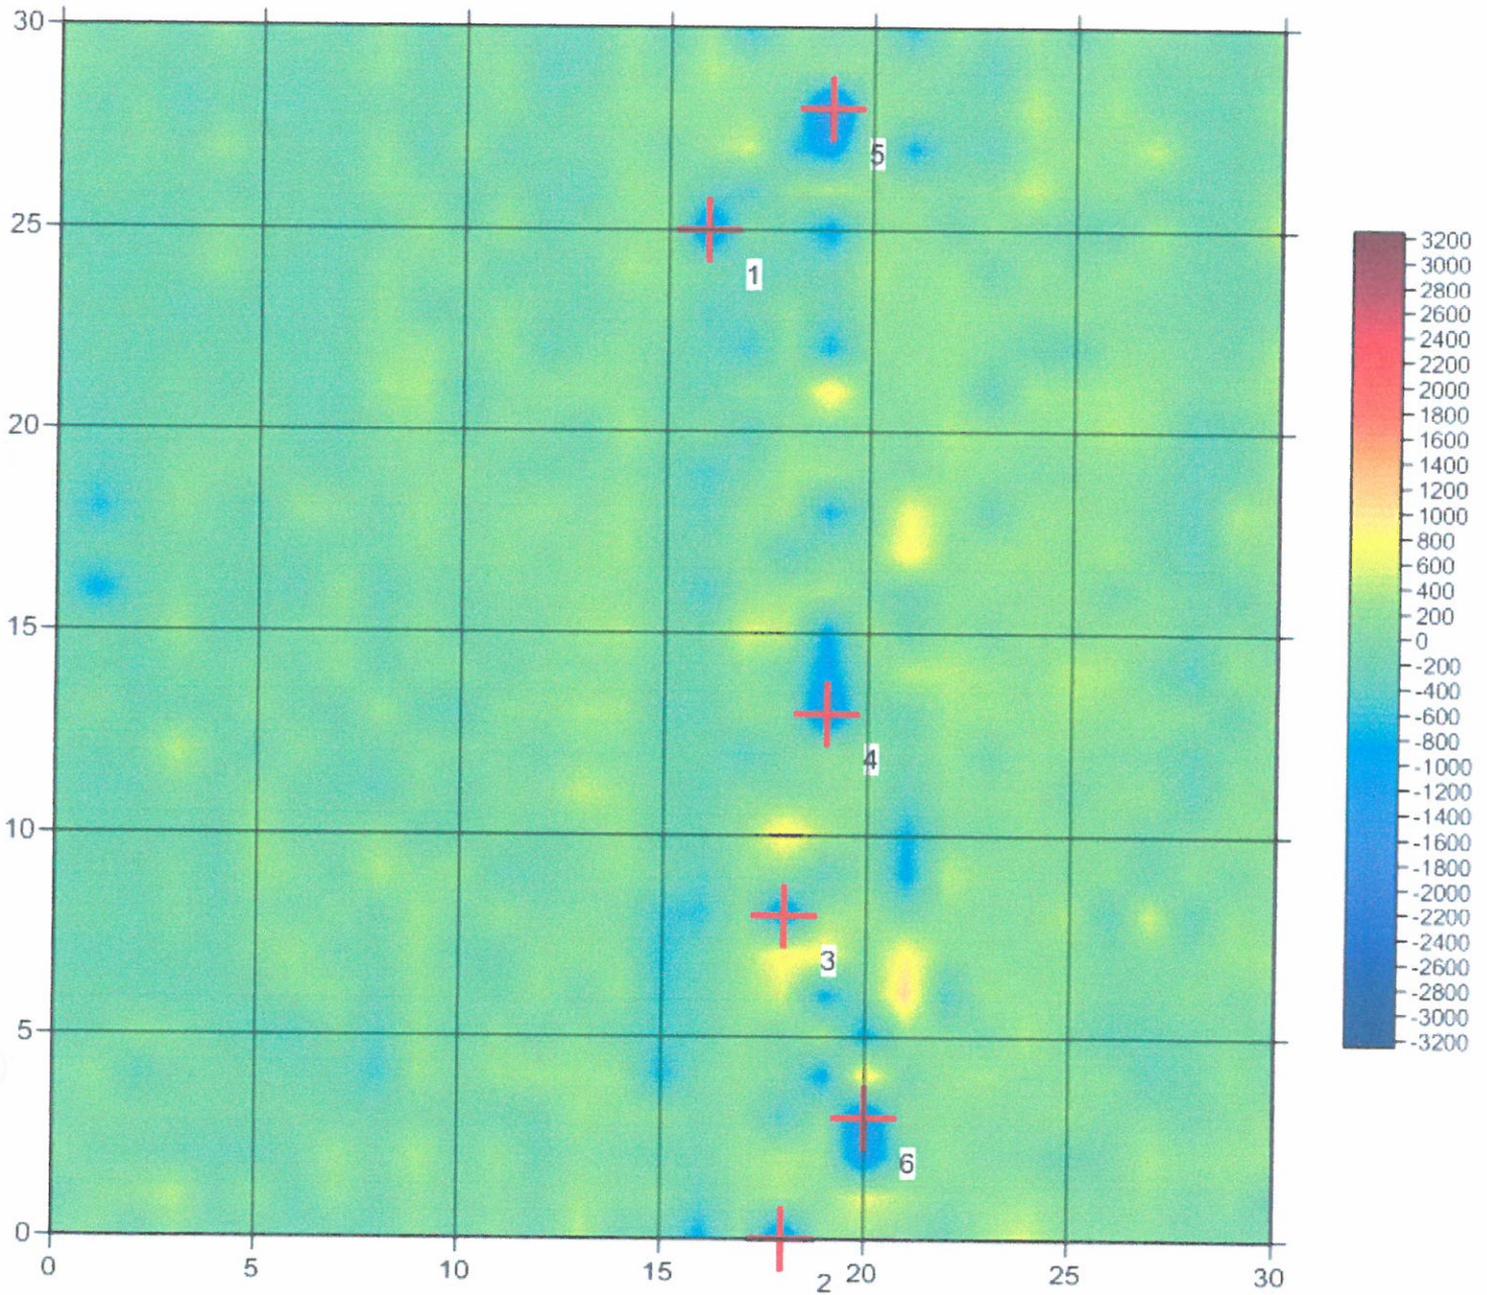

Operator : Süddeutsche Kampfmittelräumung
10.09.2015 Straubing, Geiselhöringer Str., Sondierfeld Nr. 13

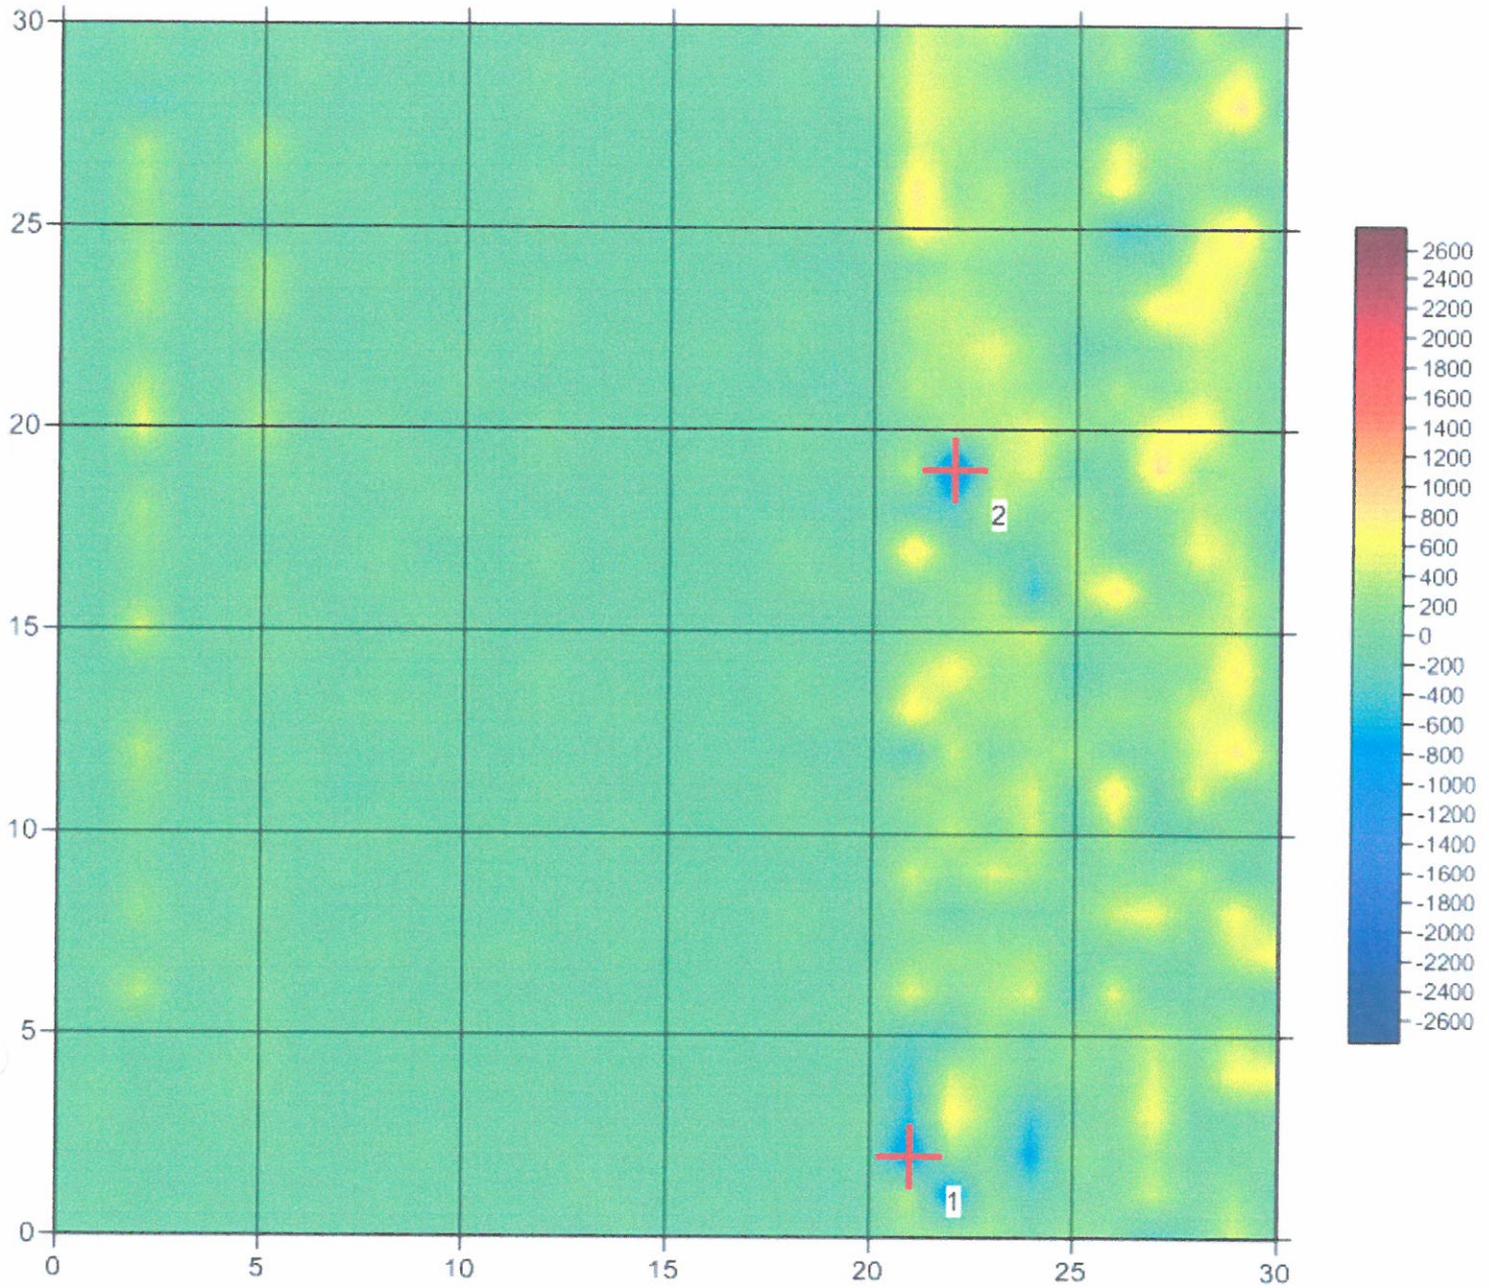


Operator : Süddeutsche Kampfmittelräumung
10.09.2015 Straubing, Geiselhöringer Str., Sondierfeld Nr. 14

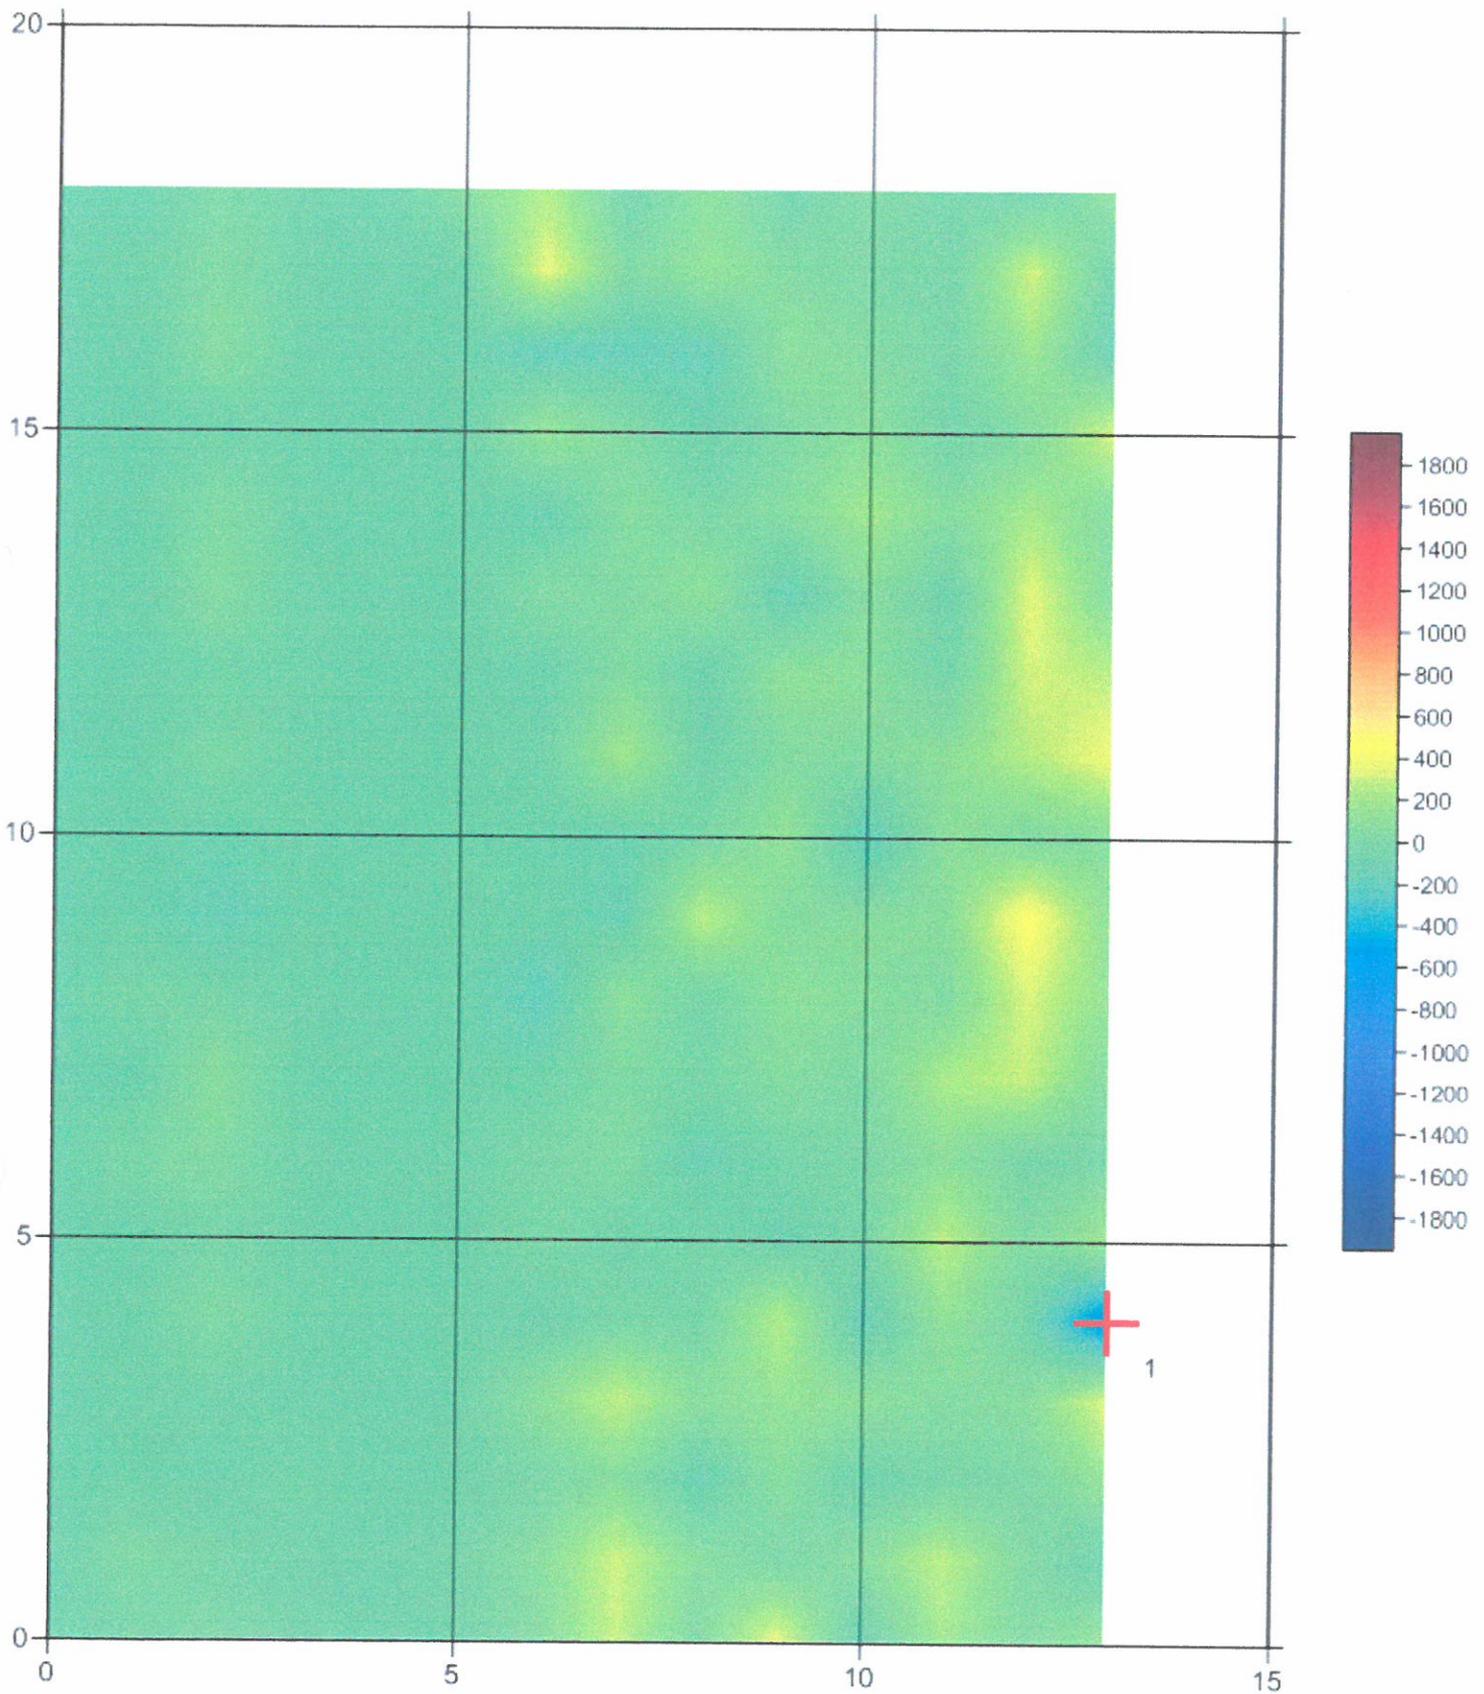


Operator : Süddeutsche Kampfmittelräumung

10.09.2015 Straubing, Geiselhöringer Str., Sondierfeld Nr. 15

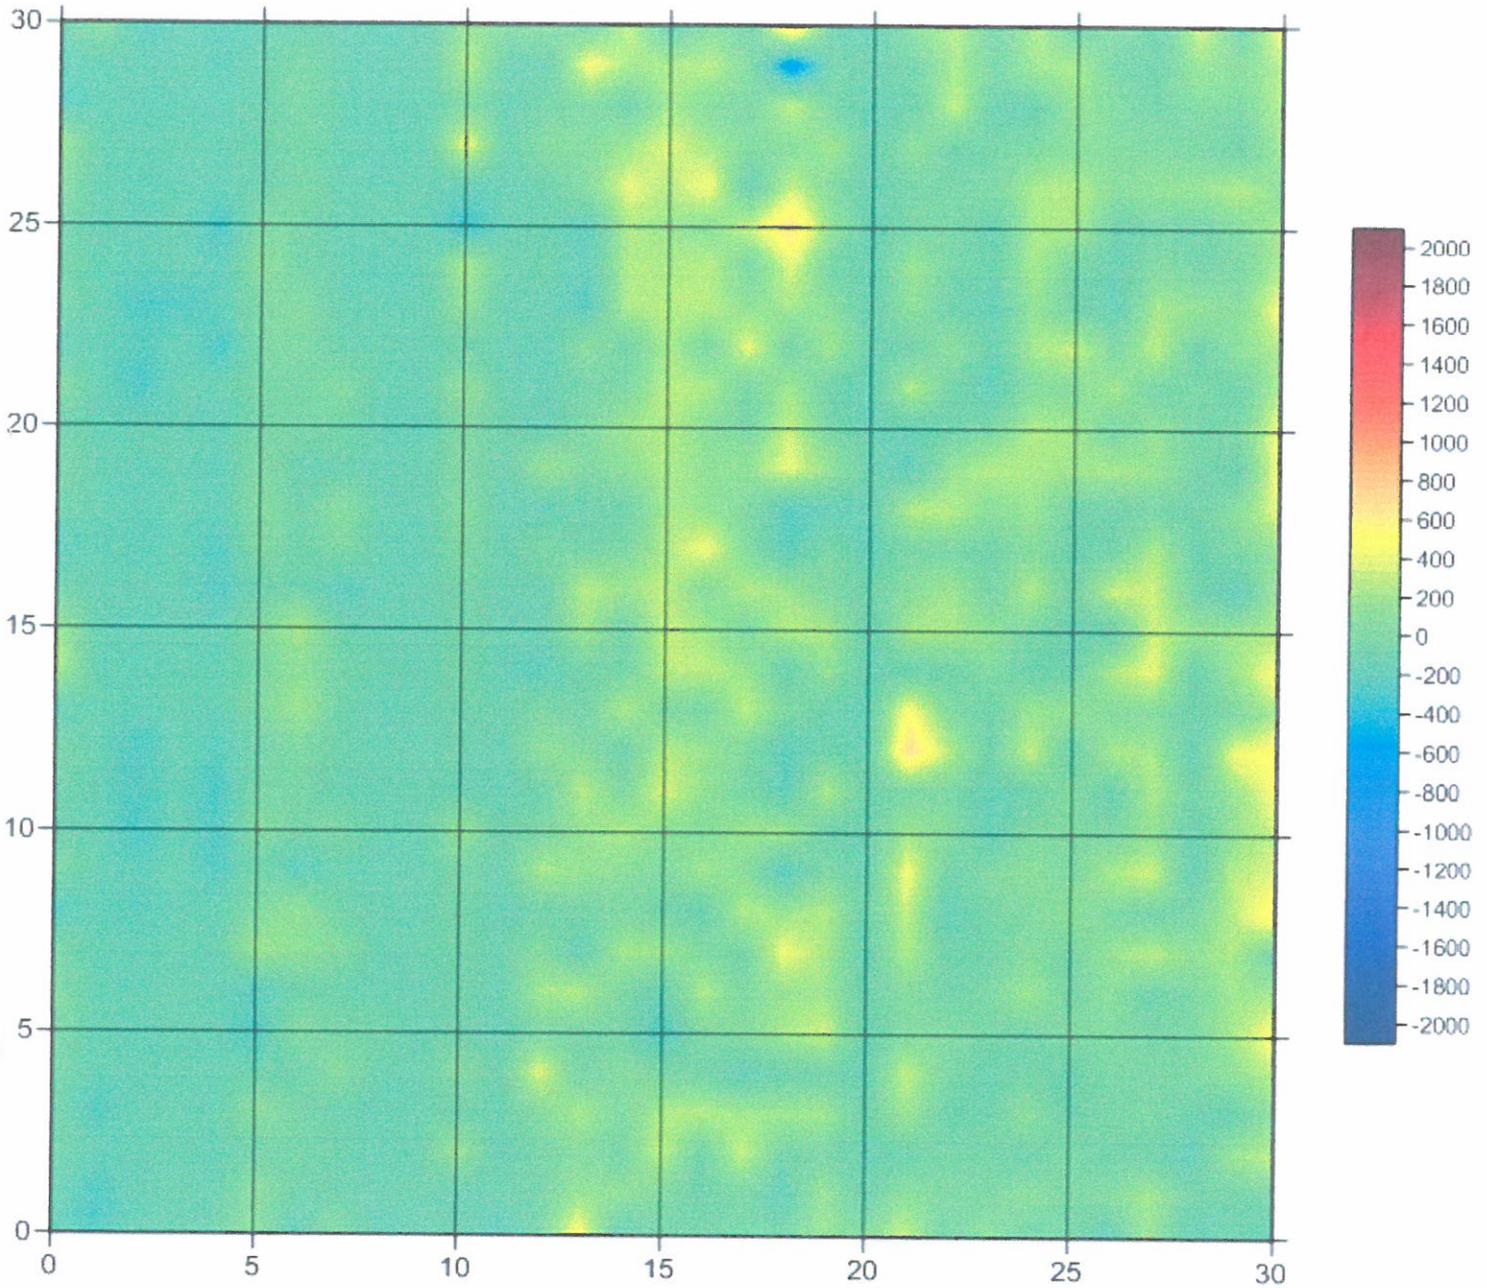


Operator : Süddeutsche Kampfmittelräumung

10.09.2015 Straubing, Geiselhöringer Str., Sondierfeld Nr. 16

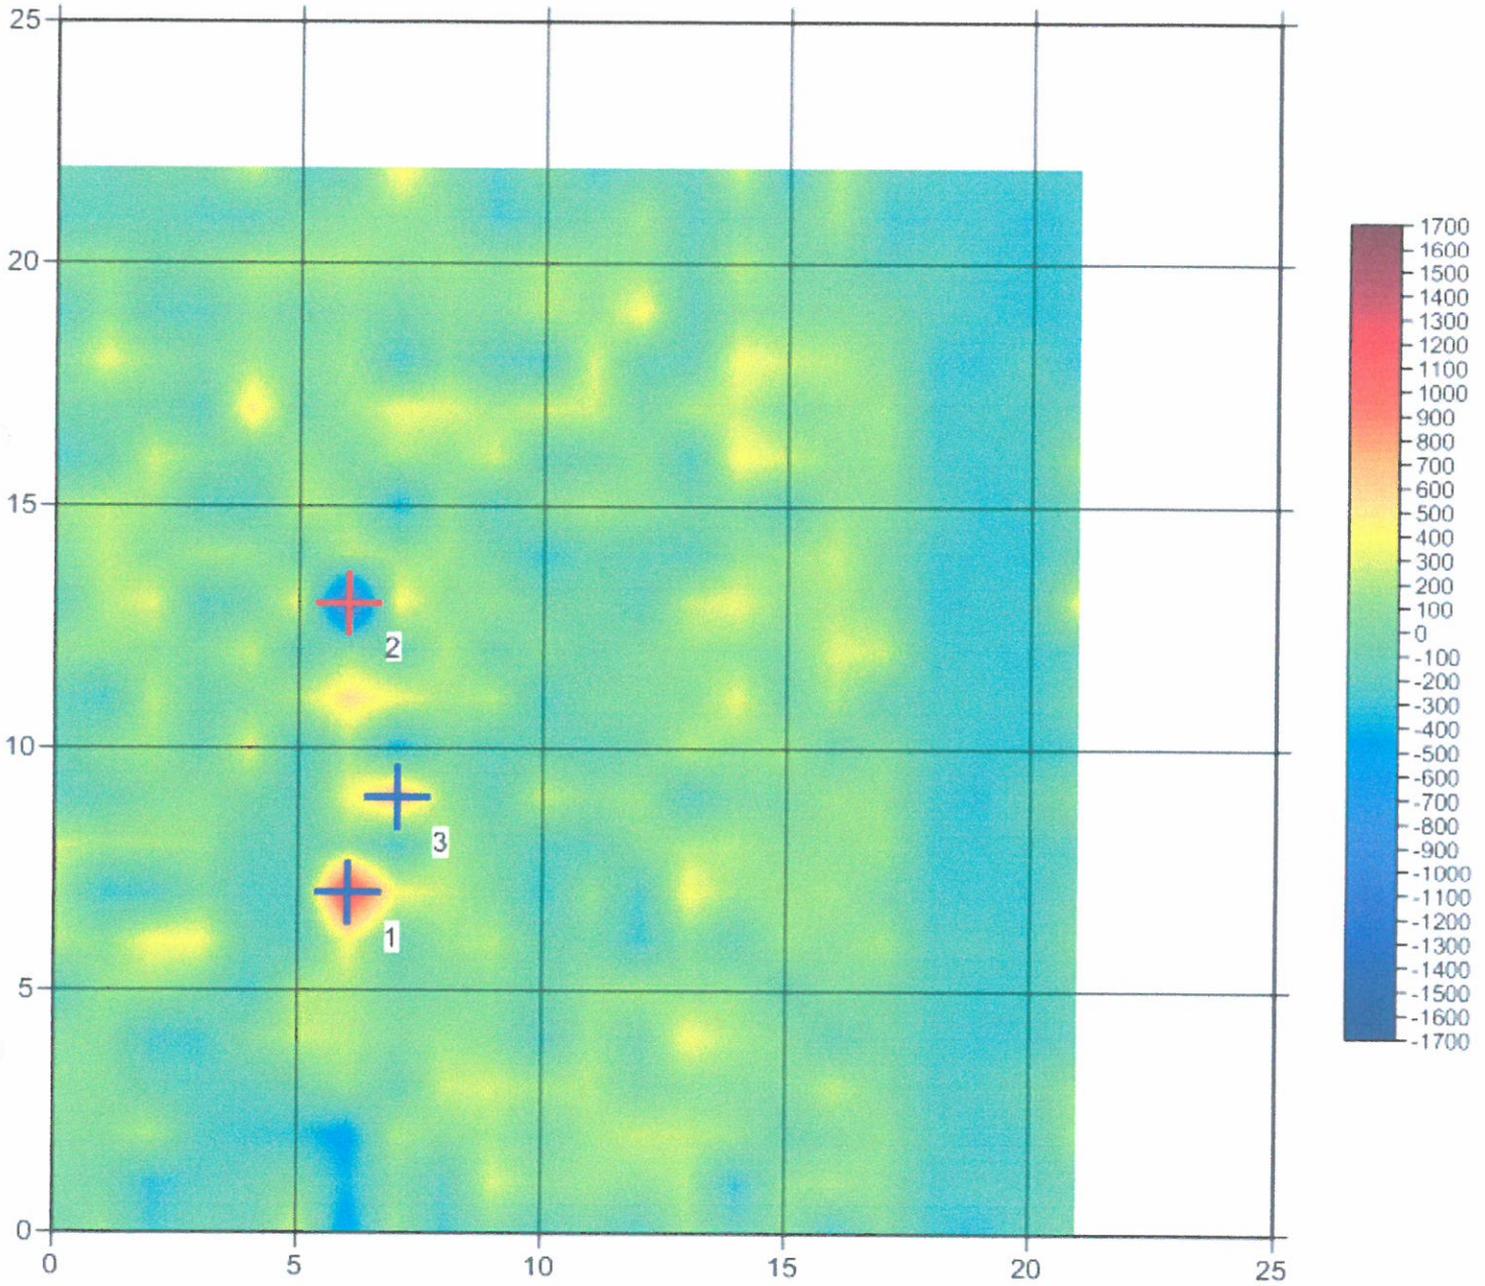


Operator : Süddeutsche Kampfmittelräumung

10.09.2015 Straubing, Geiselhöringer Str., Sondierfeld Nr. 17

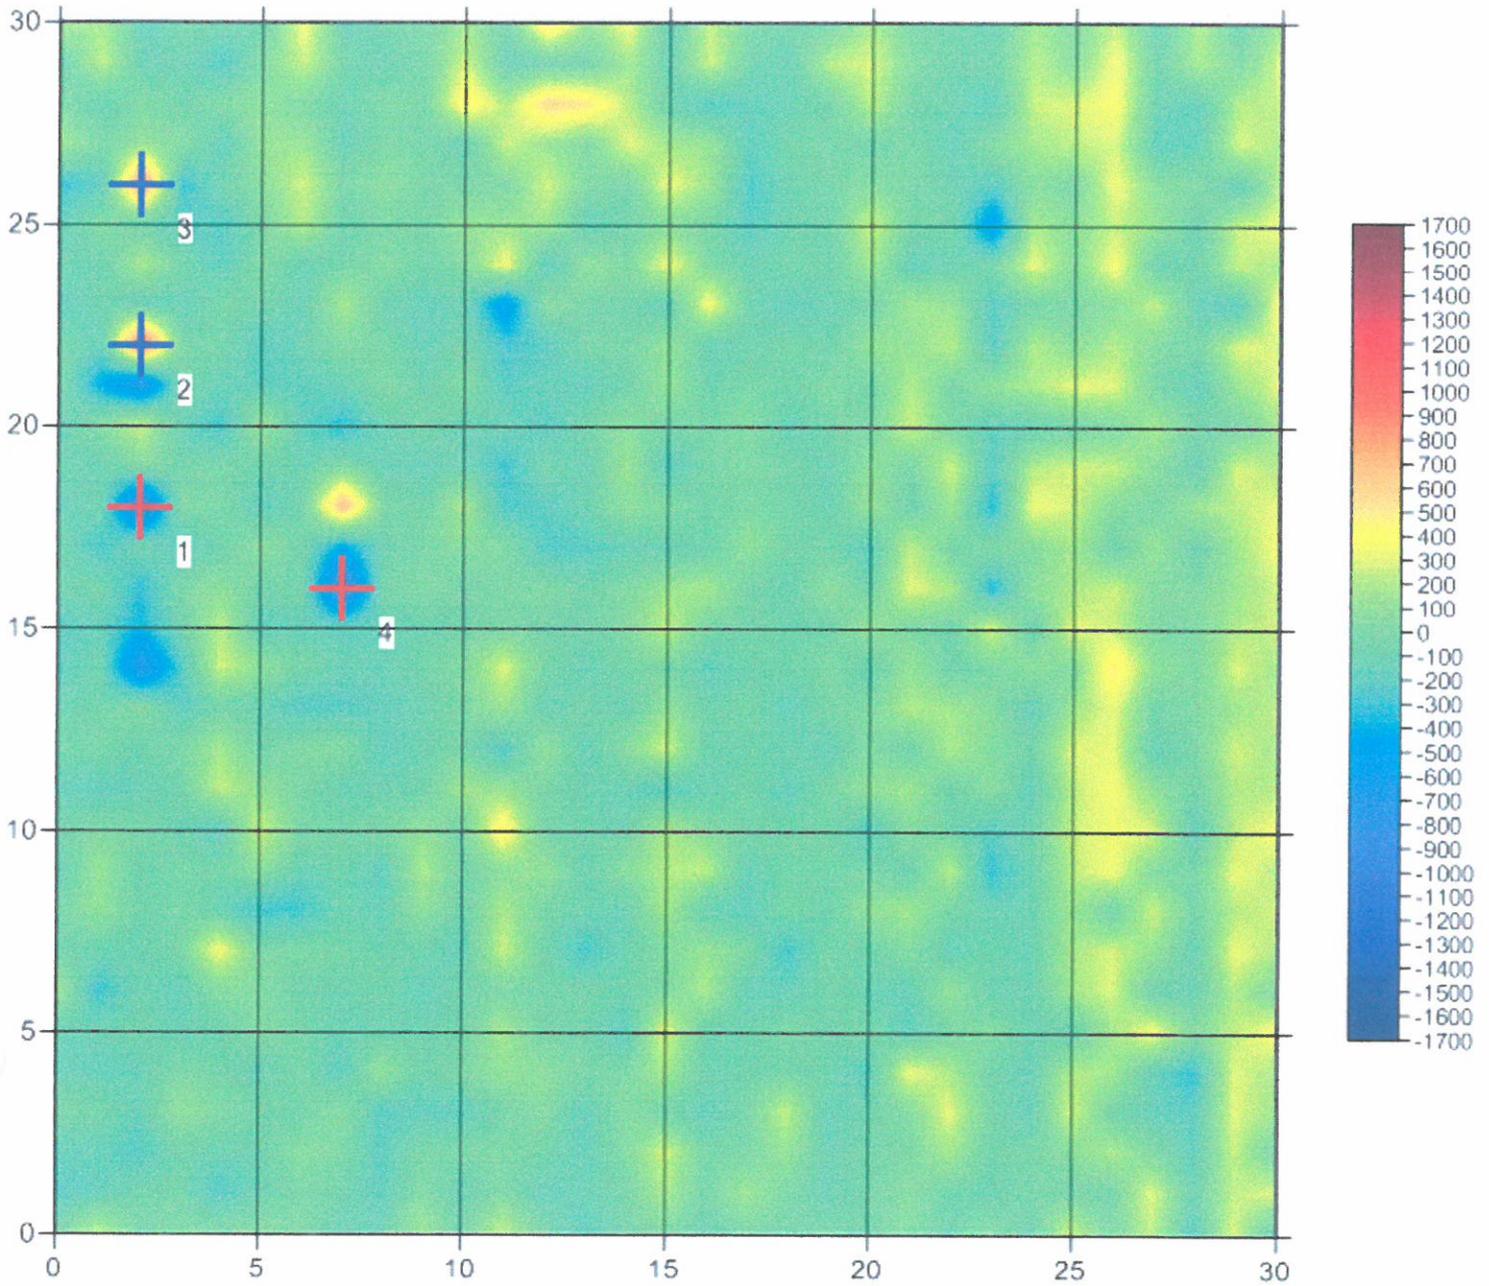


Operator : Süddeutsche Kampfmittelräumung

10.09.2015 Straubing, Geiselhöringer Str., Sondierfeld Nr. 18

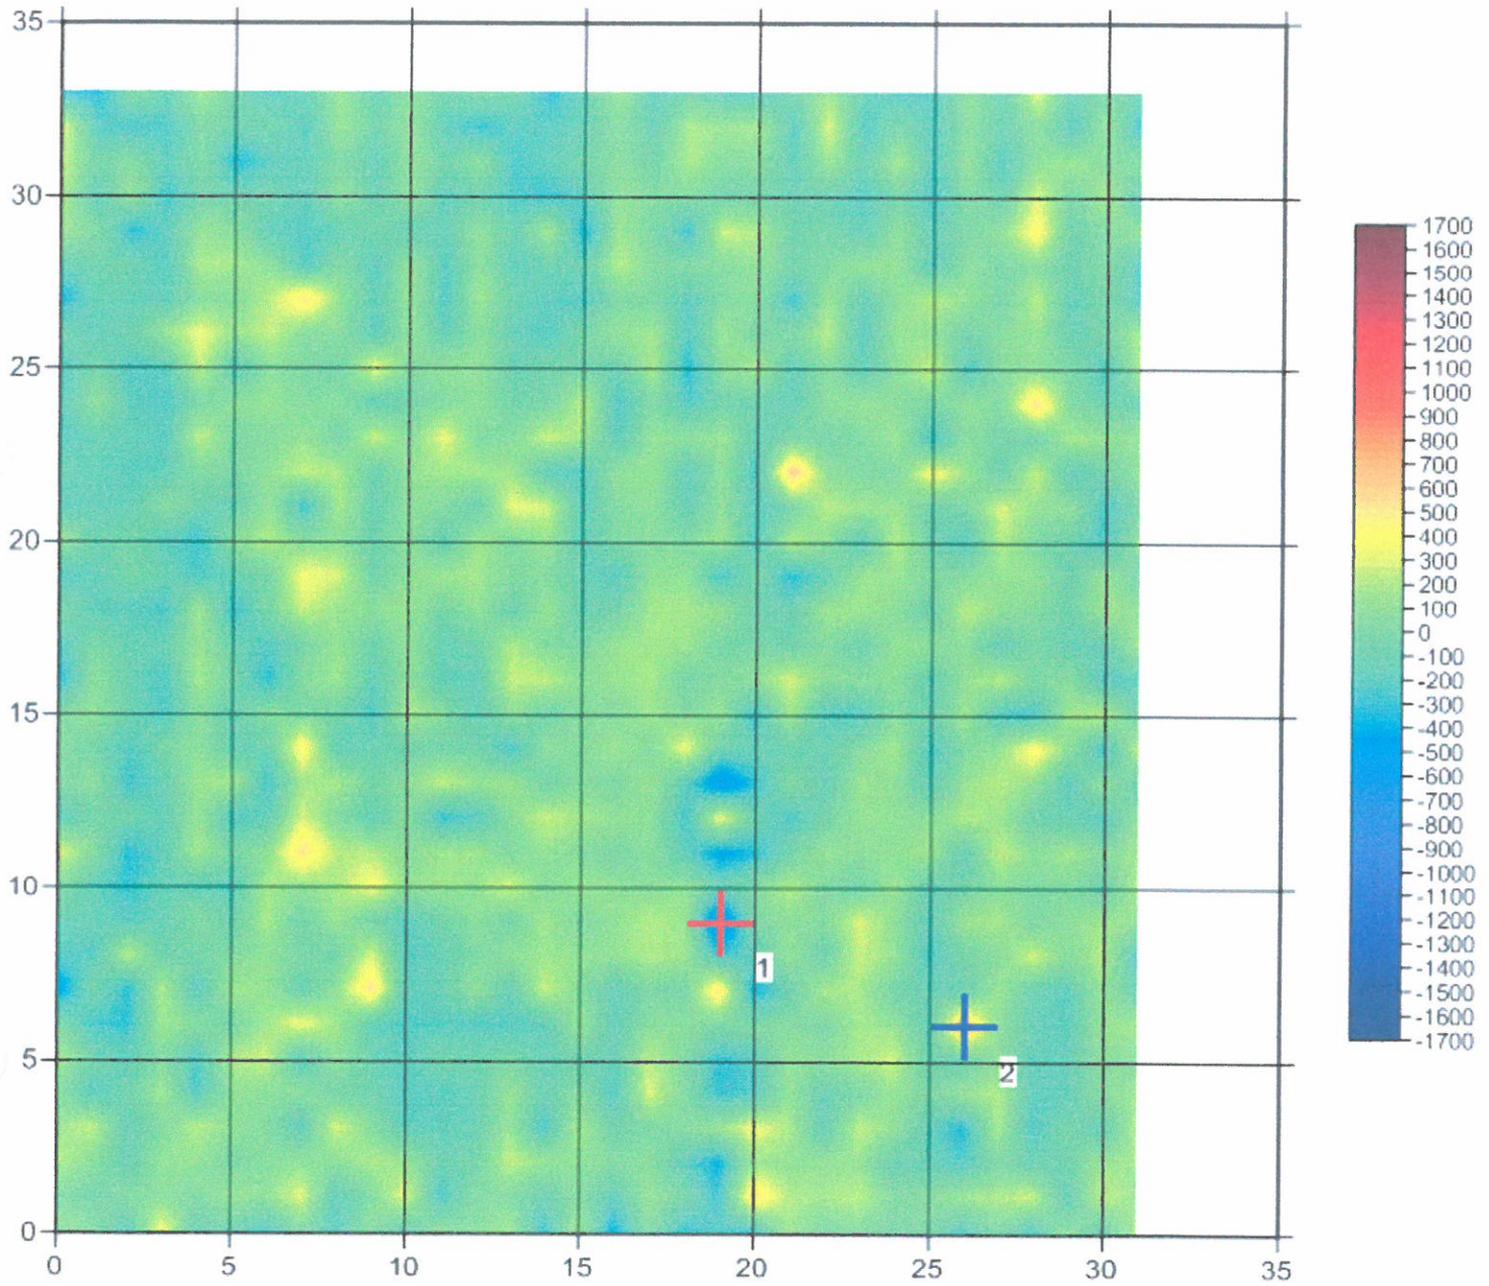

Operator : Süddeutsche Kampfmittelräumung


10.09.2015 Straubing, Geiselhöringer Str., Sondierfeld Nr. 19

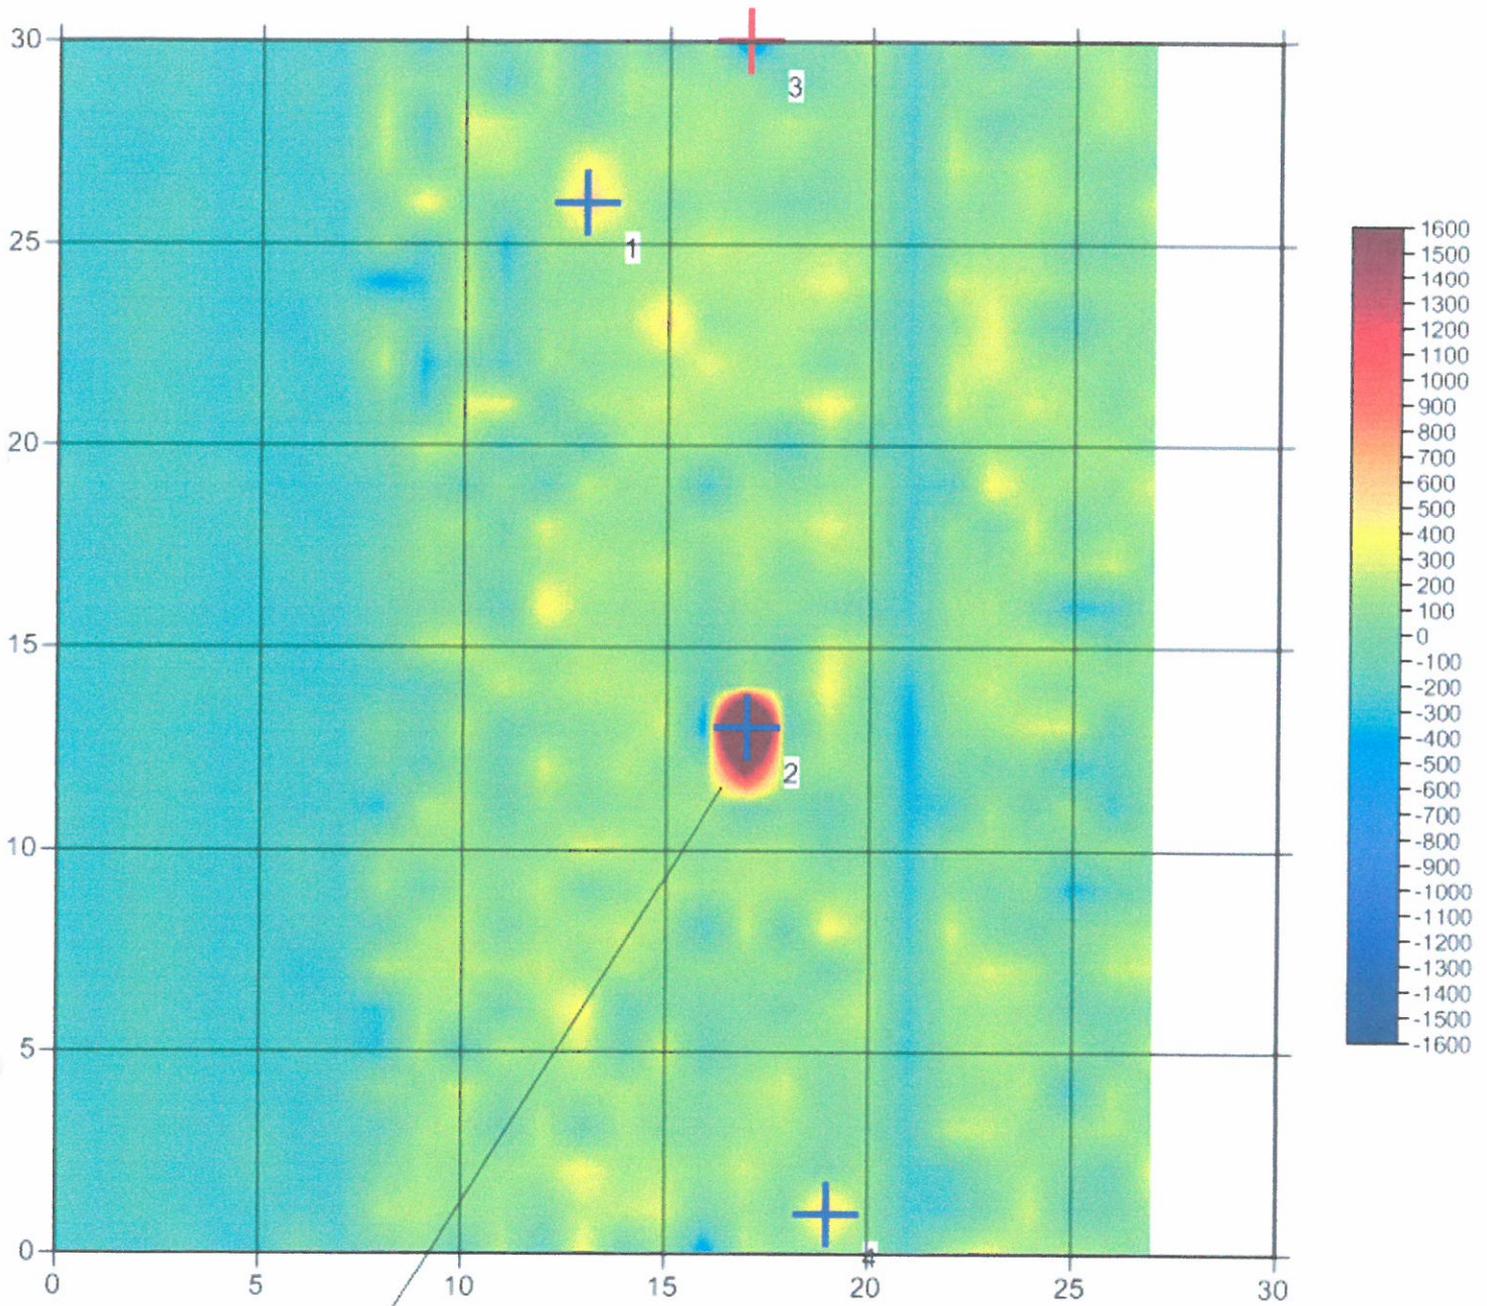

Eisenrohr einer Grundwassermessstelle oder ähnliches
(sichtbar abgeschert)


Operator : Süddeutsche Kampfmittelräumung

10.09.2015 Straubing, Geiselhöringer Str., Sondierfeld Nr. 20

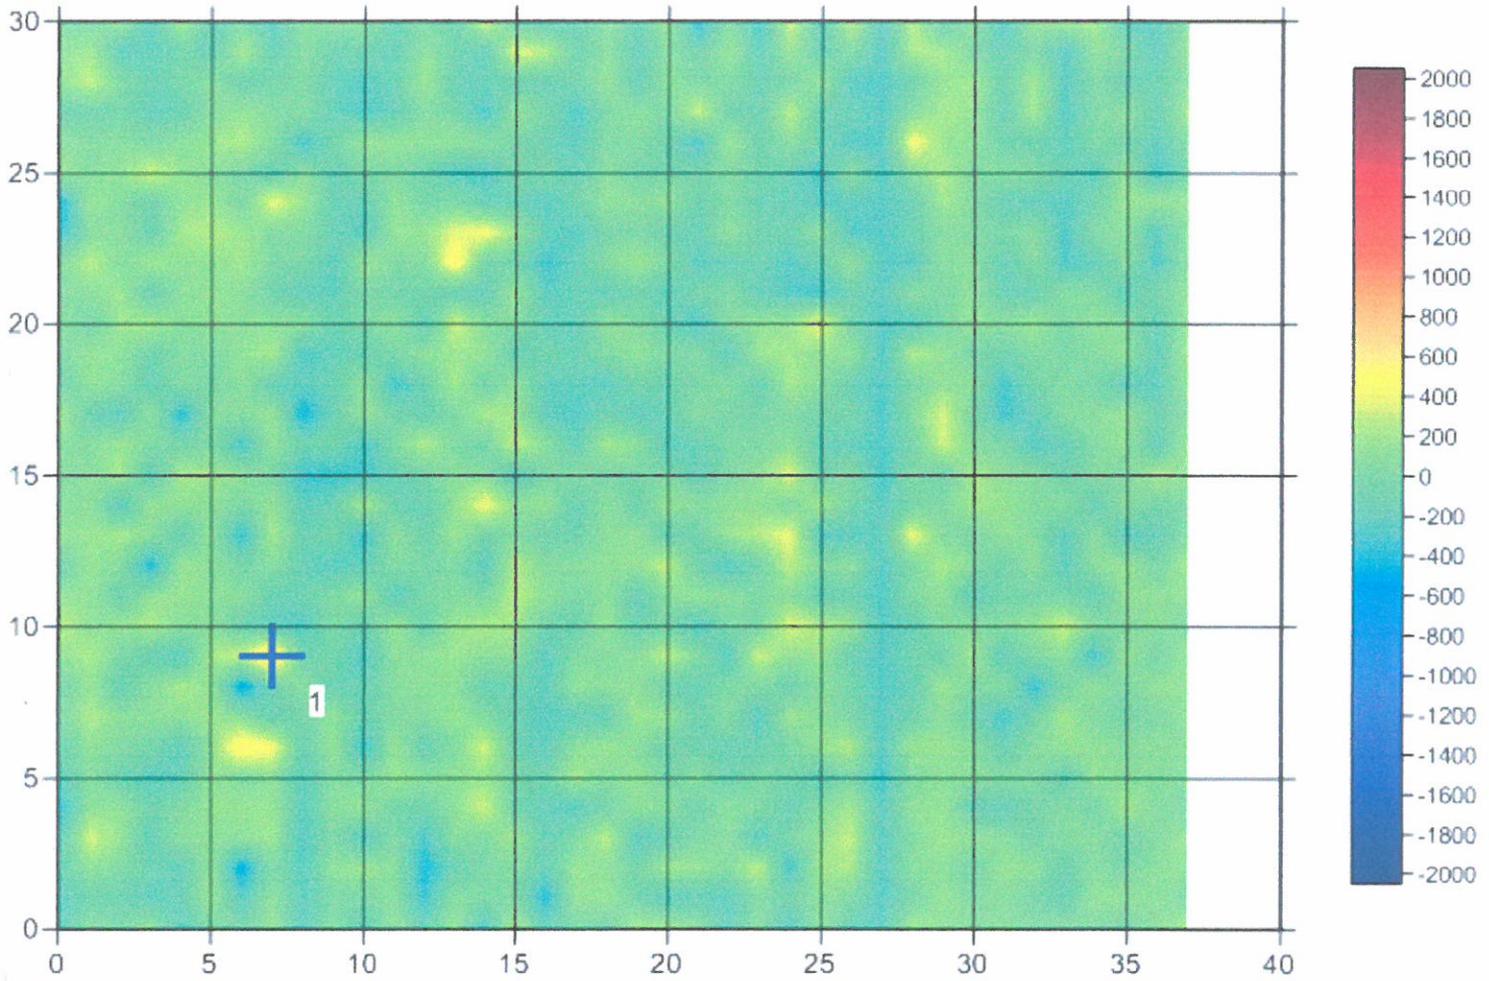


Operator : Süddeutsche Kampfmittelräumung

15.09.2015 Straubing, Geiselhöringer Str., Sondierfeld Nr. 21

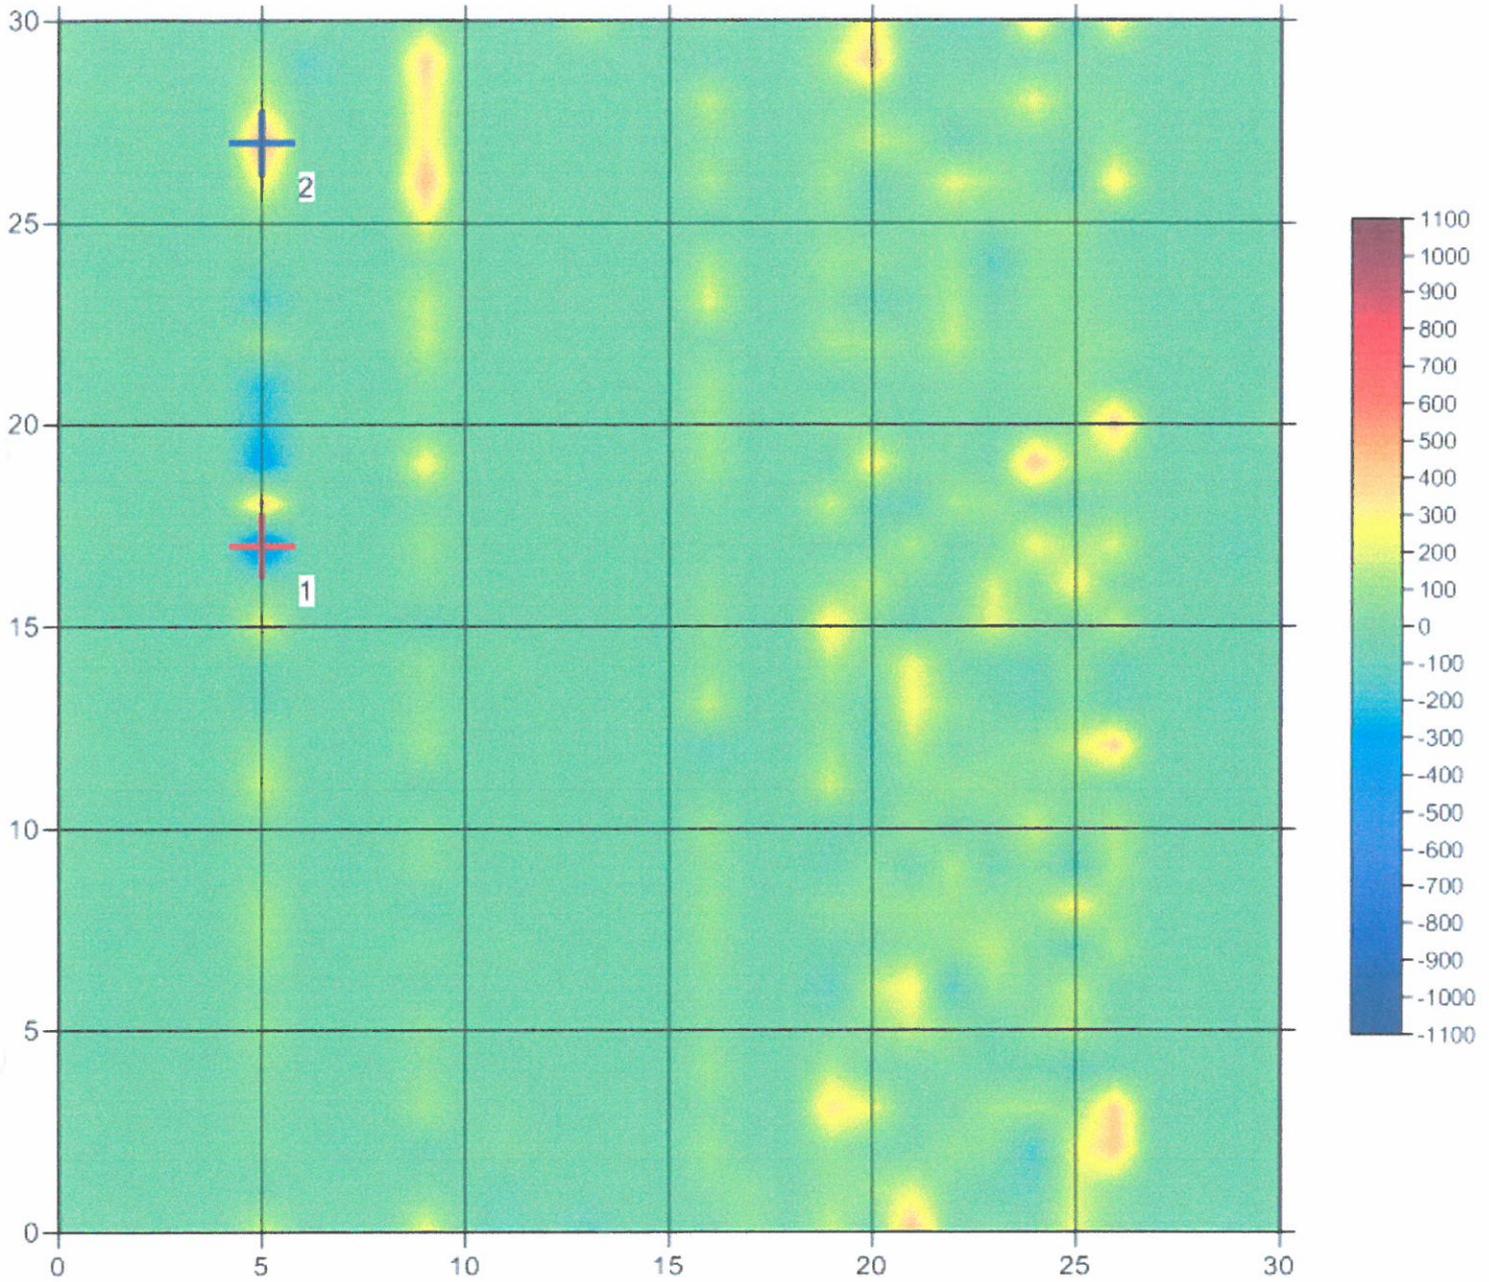


Operator : Süddeutsche Kampfmittelräumung
15.09.2015 Straubing, Geiselhöringer Str., Sondierfeld Nr. 22

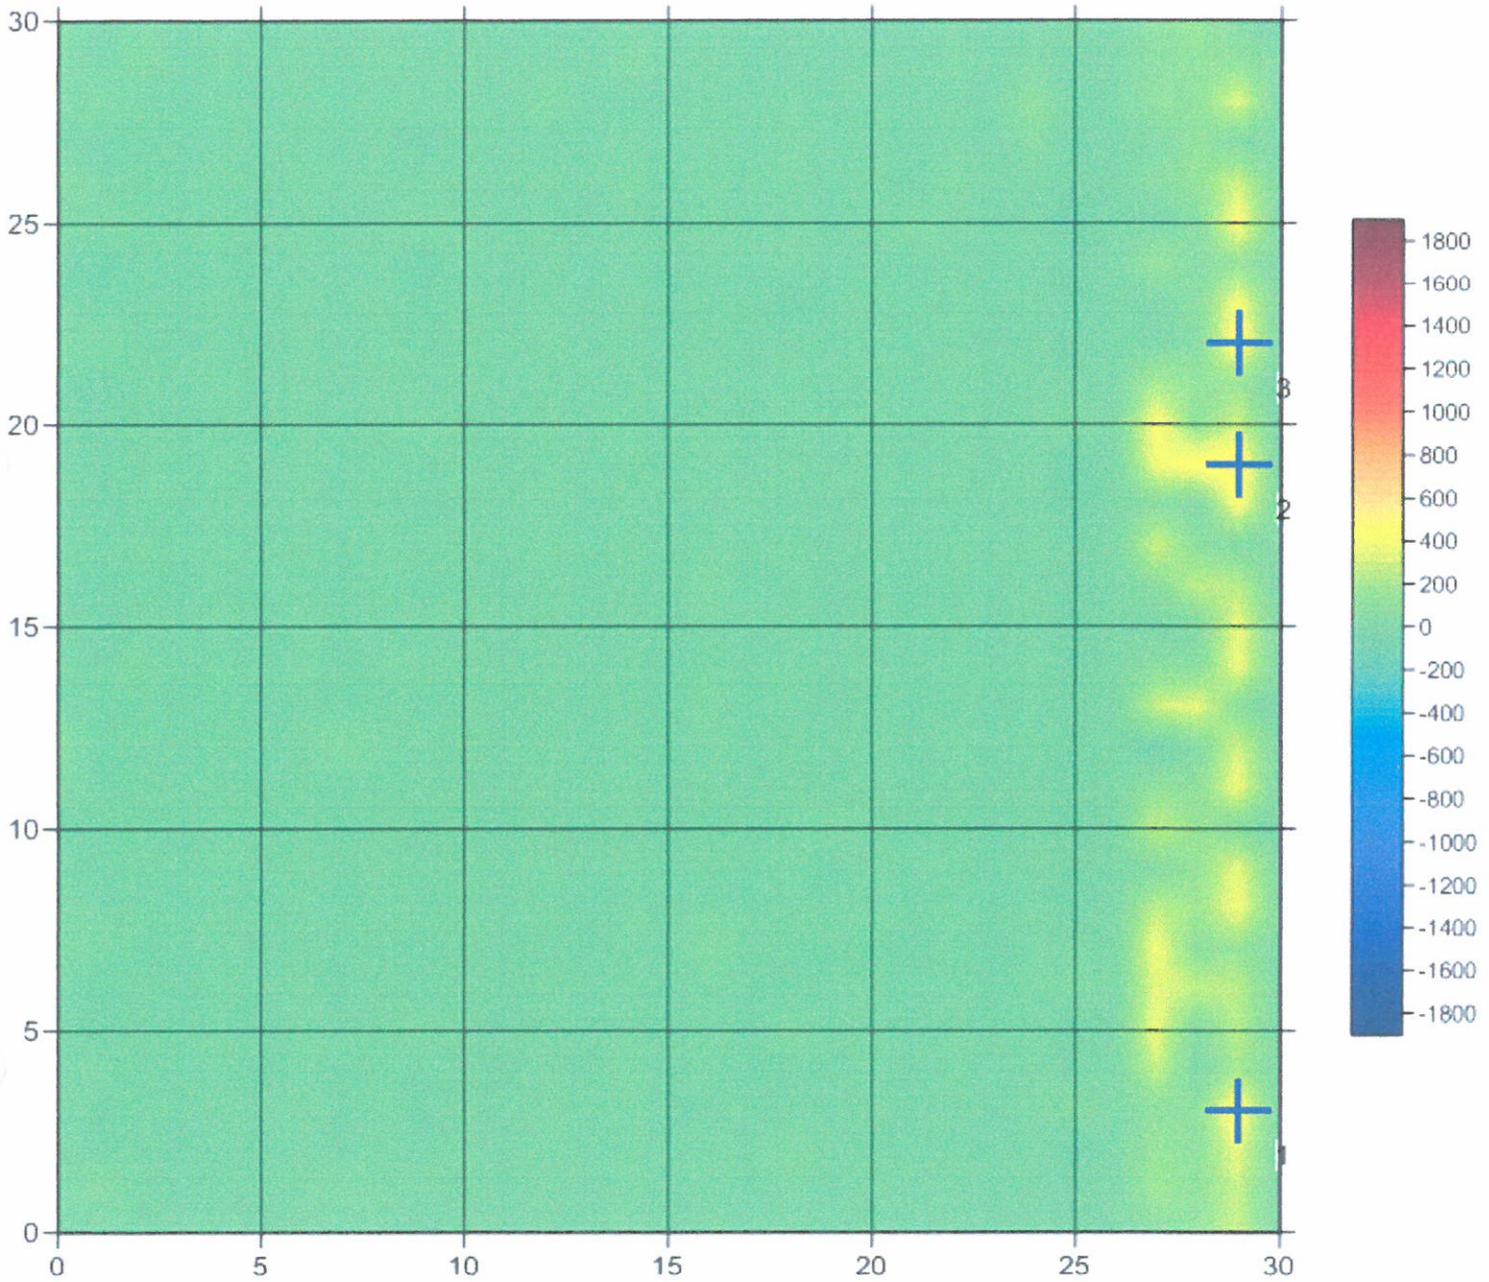


Operator : Süddeutsche Kampfmittelräumung

15.09.2015 Straubing, Geiselhöringer Str., Sondierfeld Nr. 23

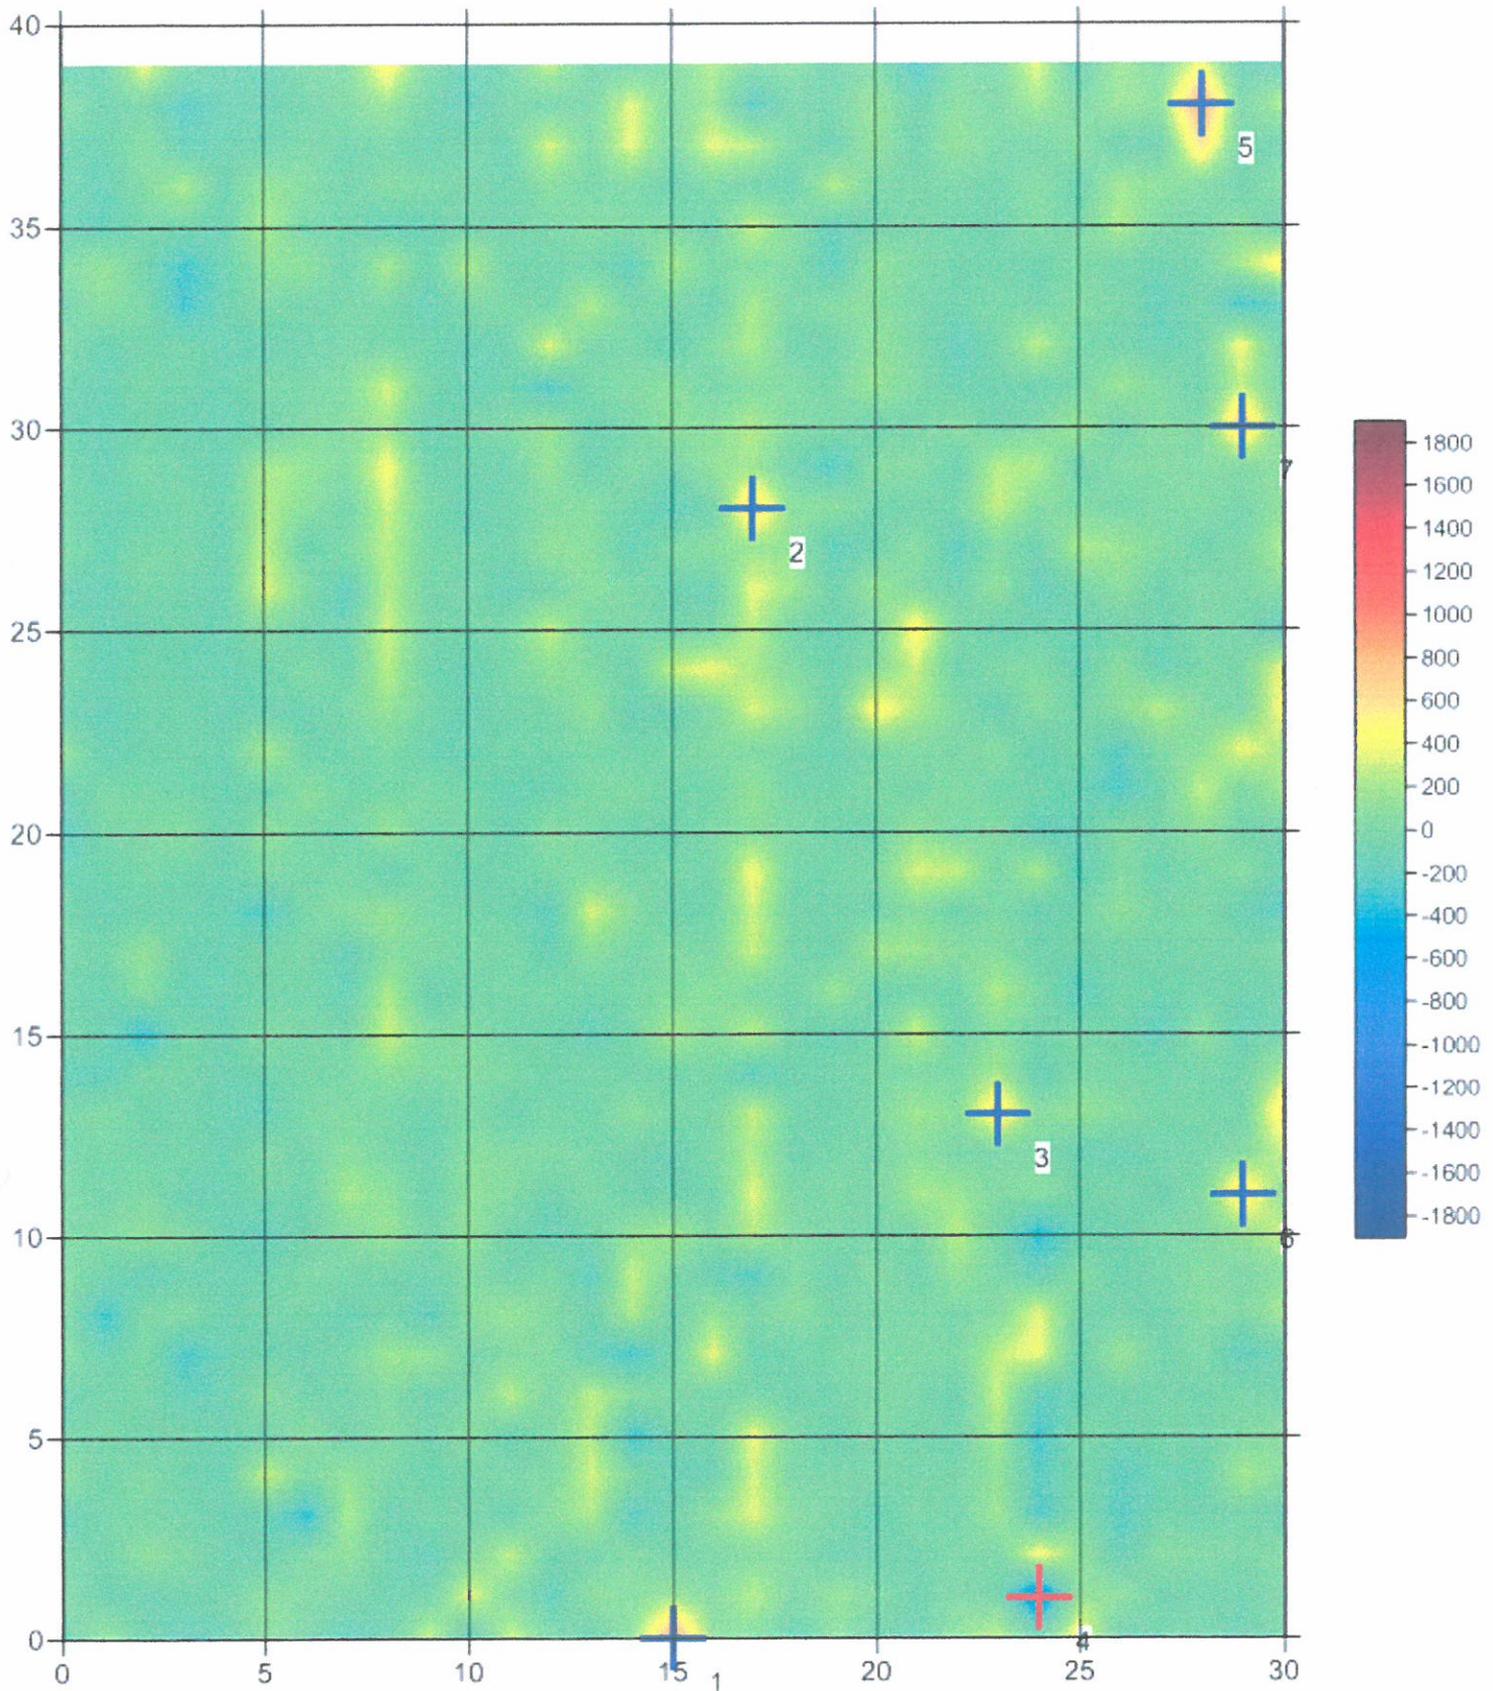


Operator : Süddeutsche Kampfmittelräumung
15.09.2015 Straubing, Geiselhöringer Str., Sondierfeld Nr. 24

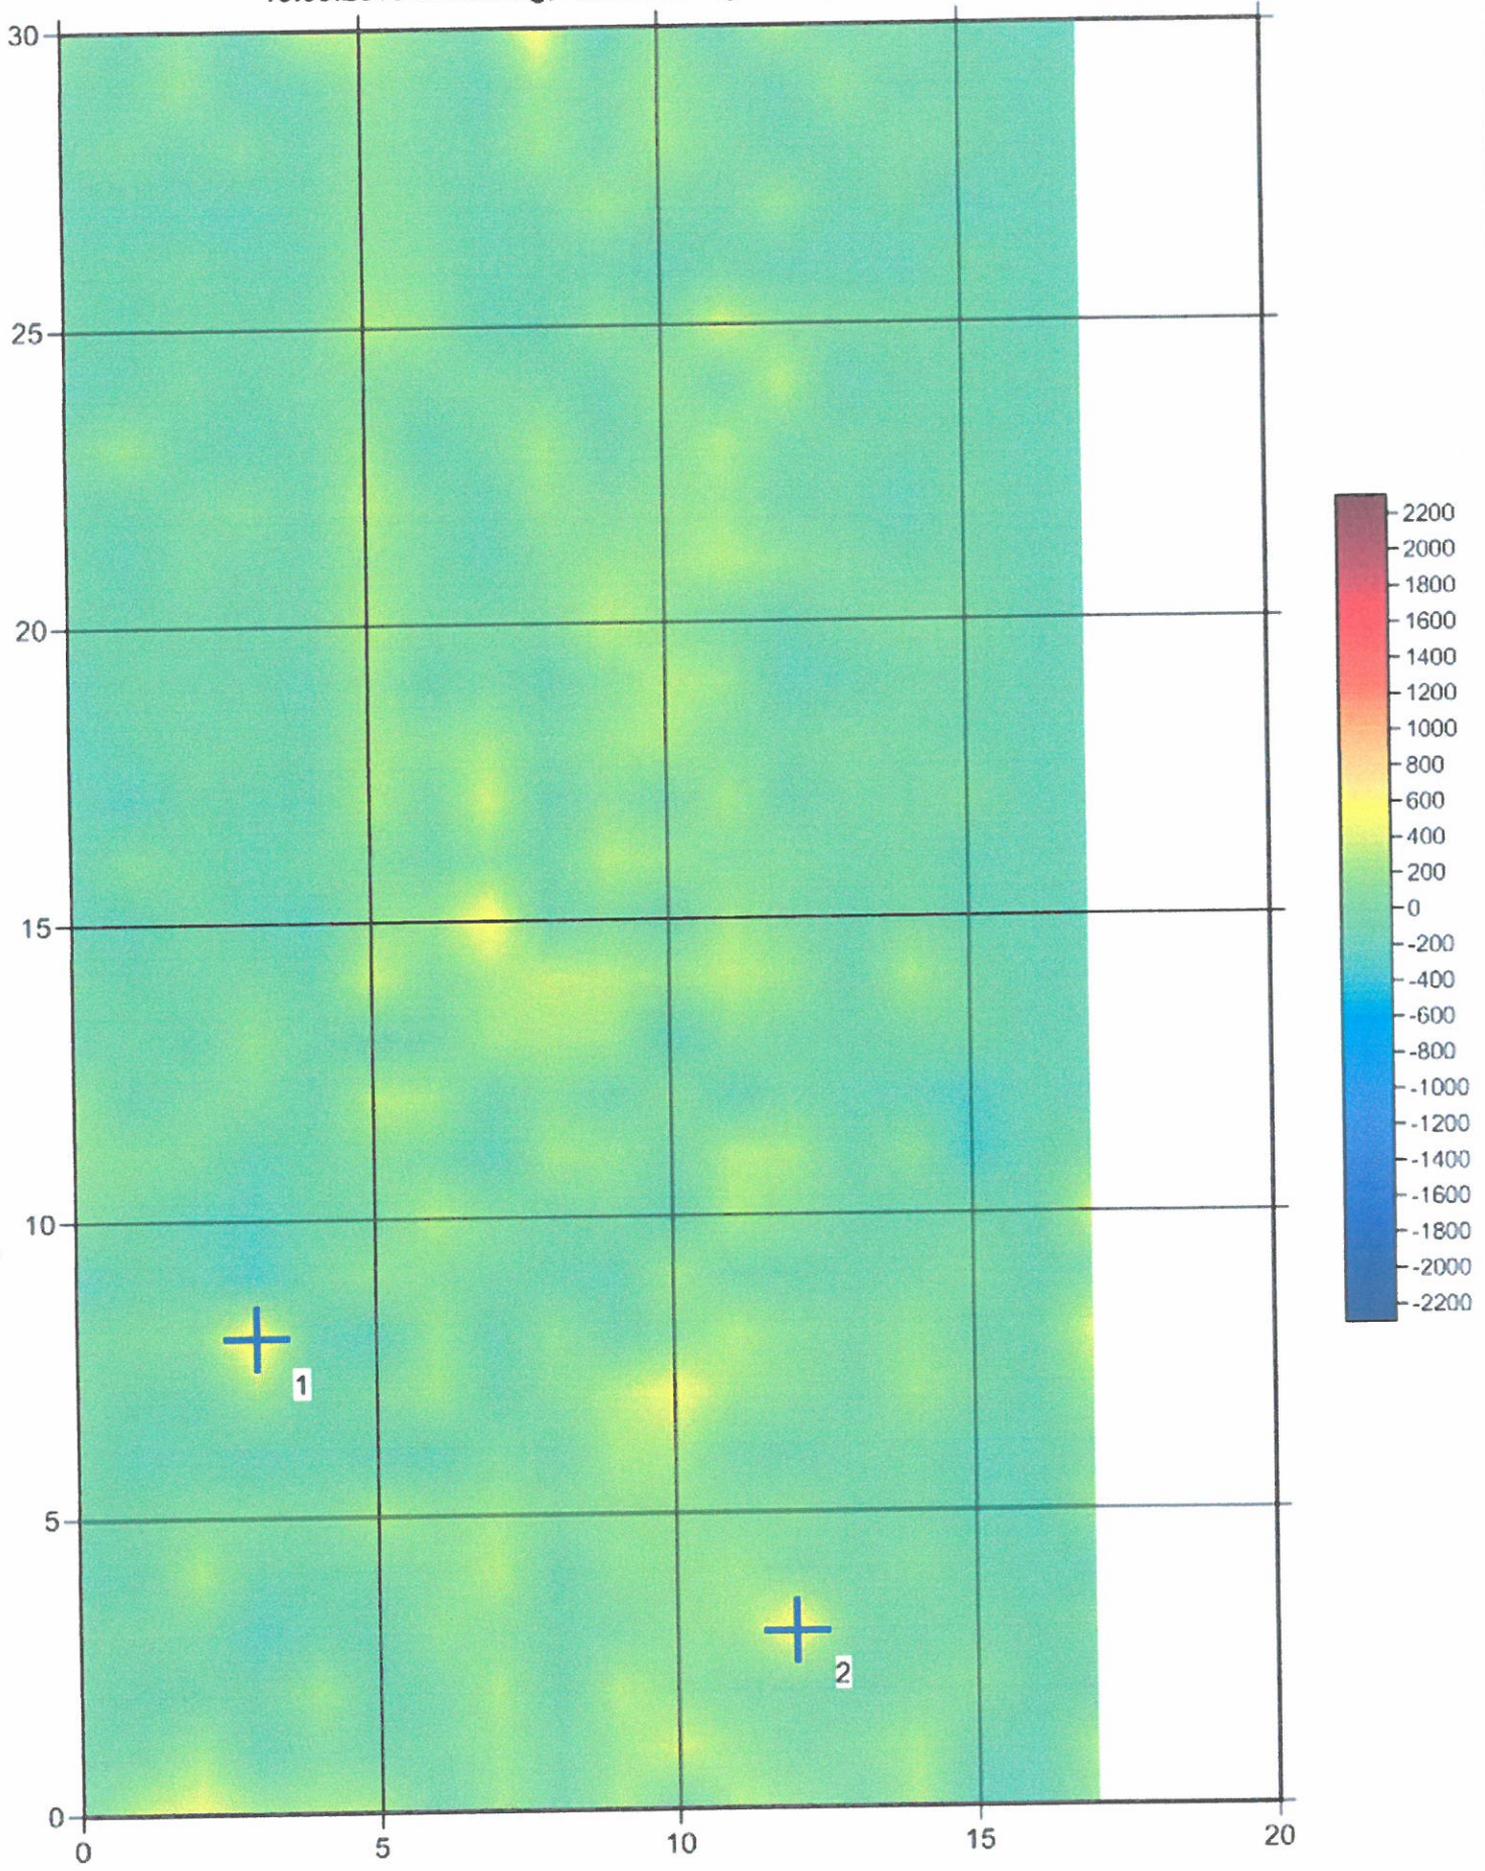

Operator : Süddeutsche Kampfmittelräumung

15.09.2015 Straubing, Geiselhöringer Str., Sondierfeld Nr. 25

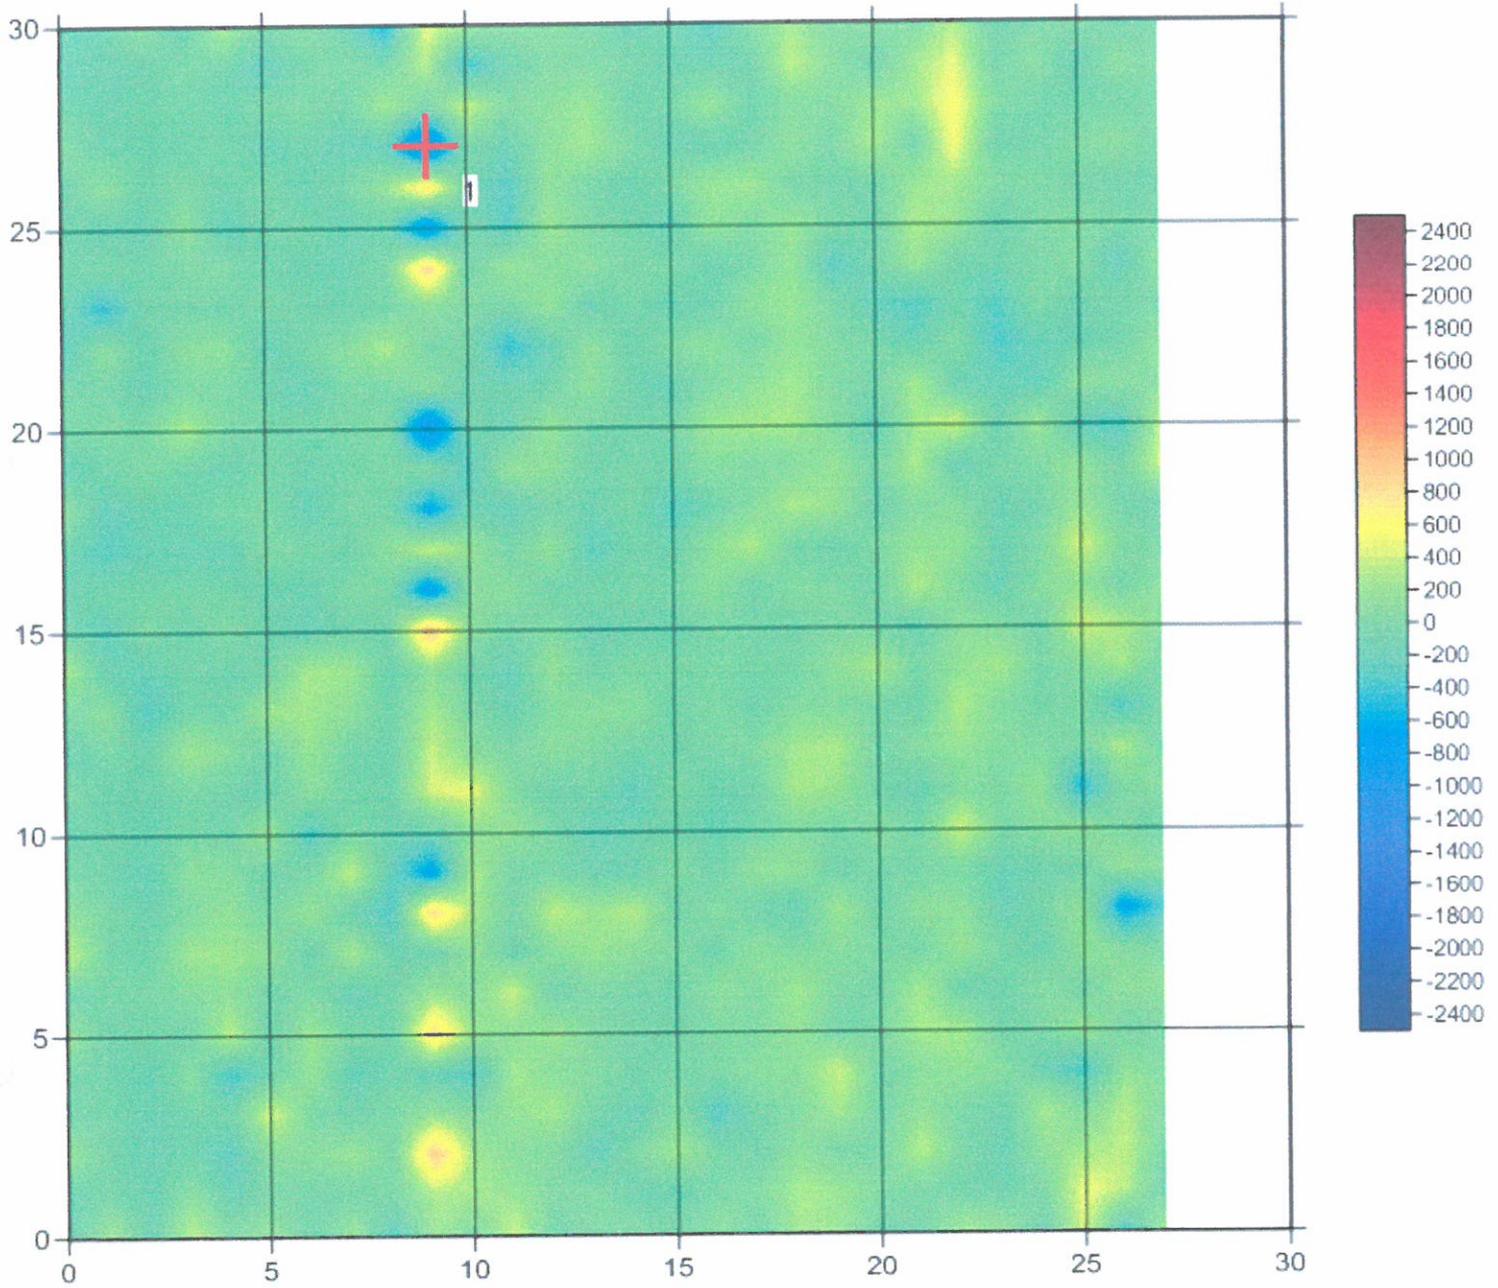

Operator : Süddeutsche Kampfmittelräumung

15.09.2015 Straubing, Geiselhöringer Str., Sondierfeld Nr. 26

